 

 

 
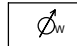
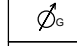
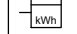
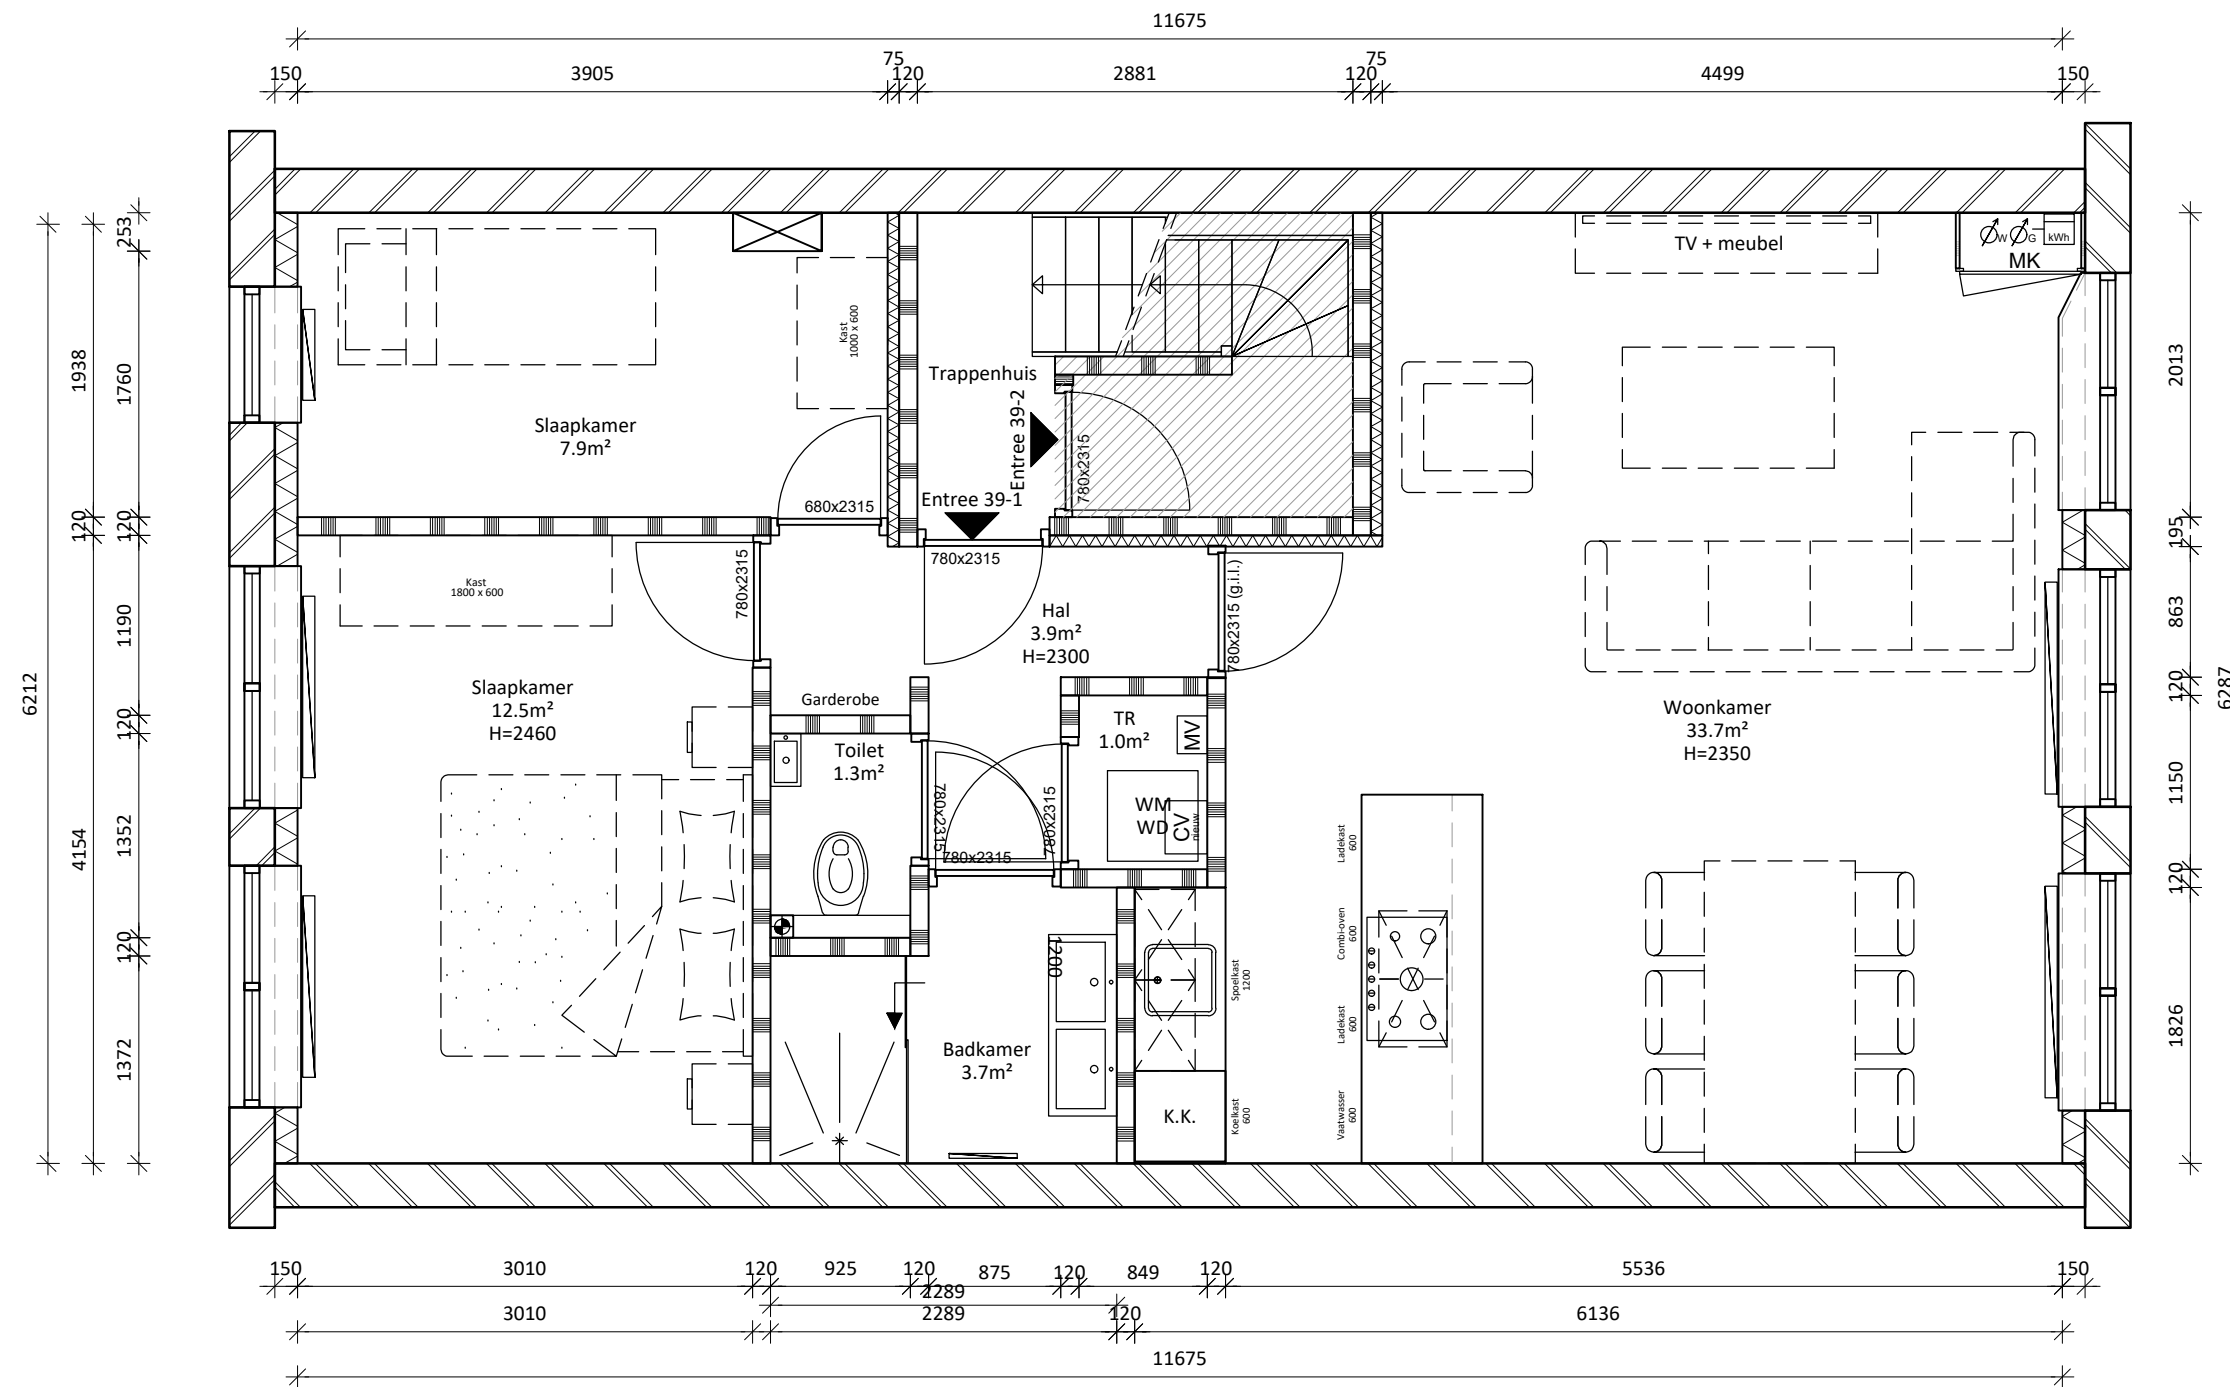


Haarlemmer Houttuinen 39-1

Renvooi

Voor detaillering zie: Principe details AHAM-versie 1.0 met d.d. 01-09-2017

-  Metselwerk bestaand
-  Dragendewand bestaand
-  Voorzetwand trappenhuis voor opbouw zie det. V05
-  Lichte scheidingswand voor opbouw zie det. V05
-  Voorzetwand gevel voor opbouw zie det. H01
-  Watermeter
-  Gasmeter
-  Stroommeter



2e Verdieping

Situatie: Nieuw
 BVO: 73.9 m²
 GBO: 66.3 m²

Alle maten in het werk controleren!



AHAM Vastgoed

Sarphatistraat 370-A9, 1018GW Amsterdam

Project: Woning
 Haarlemmer Houttuinen 39-1
 1013 GM, Amsterdam

Tel: 020 62 461 01
 Mail: aham@aham.nl
 Website: www.aham.nl

Object nr: 2000/1046/2
 Tekenaar: S.Vassell
 Projectleider: F.Tames

TEKENING TO-2100

Plattegrond

Datum tekening: 21-04-'21
 Status: definitief
 Wijziging: 2 17-05-2022
 Formaat: A3
 Schaal: 1:50
 Fase: Voorbereiding

Gezien:
 BT
 Gezien:
 CA
 Gezien:
 TVS

