




RUSTENBURGERSTRAAT 167 I

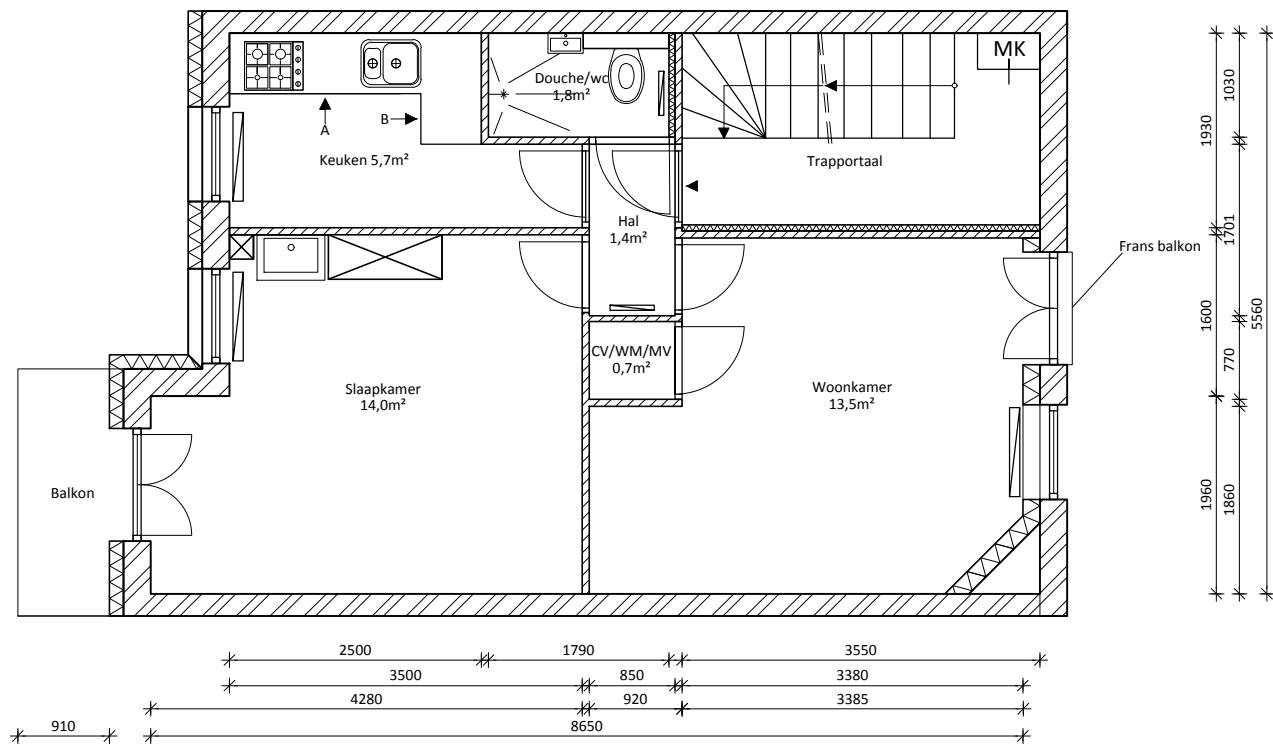

Aanzicht Keuken:

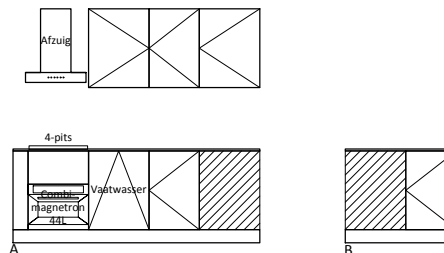

Berging in bruikleen: (Schaal 1;150)

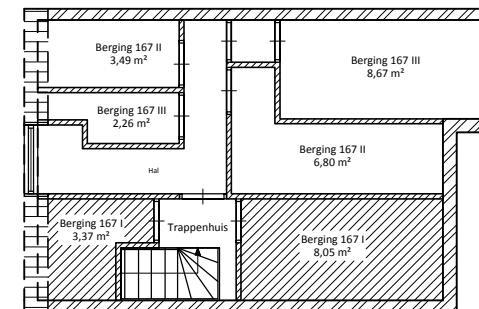

Hoogte tot plafond: Onbekend
 BVO 43,4m²
 GBO 37,1m²

AHAM Vastgoed		Sarphatistraat 370-A9 3			
		1018GW Amsterdam 2		Update plattegrond	
				19-12-'16 M.O.	
Adres: Rustenburgerstraat 167 I		Tekening nr. 0		12-08-'14 S.R.	
1073 EZ Amsterdam		2000.1083.400.002		30-05-'08 S.J.	
		Wijz.Omschrijving		Datum	
		Formaat A4		Tekenaar	
		Wijz. 0		Contr.	
		Print dd 19-12-2016		Akk.	
		Schaal: 1 : 75			

