 

 

 
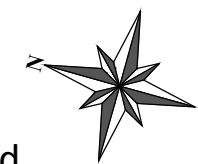
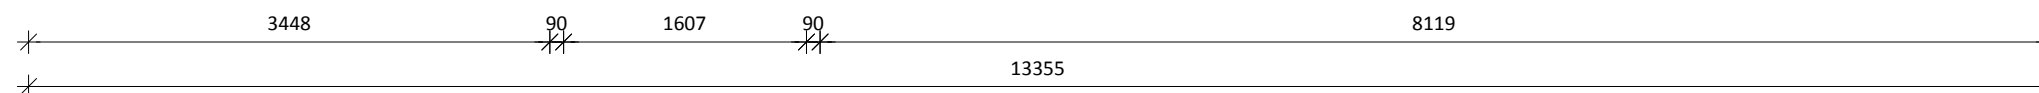
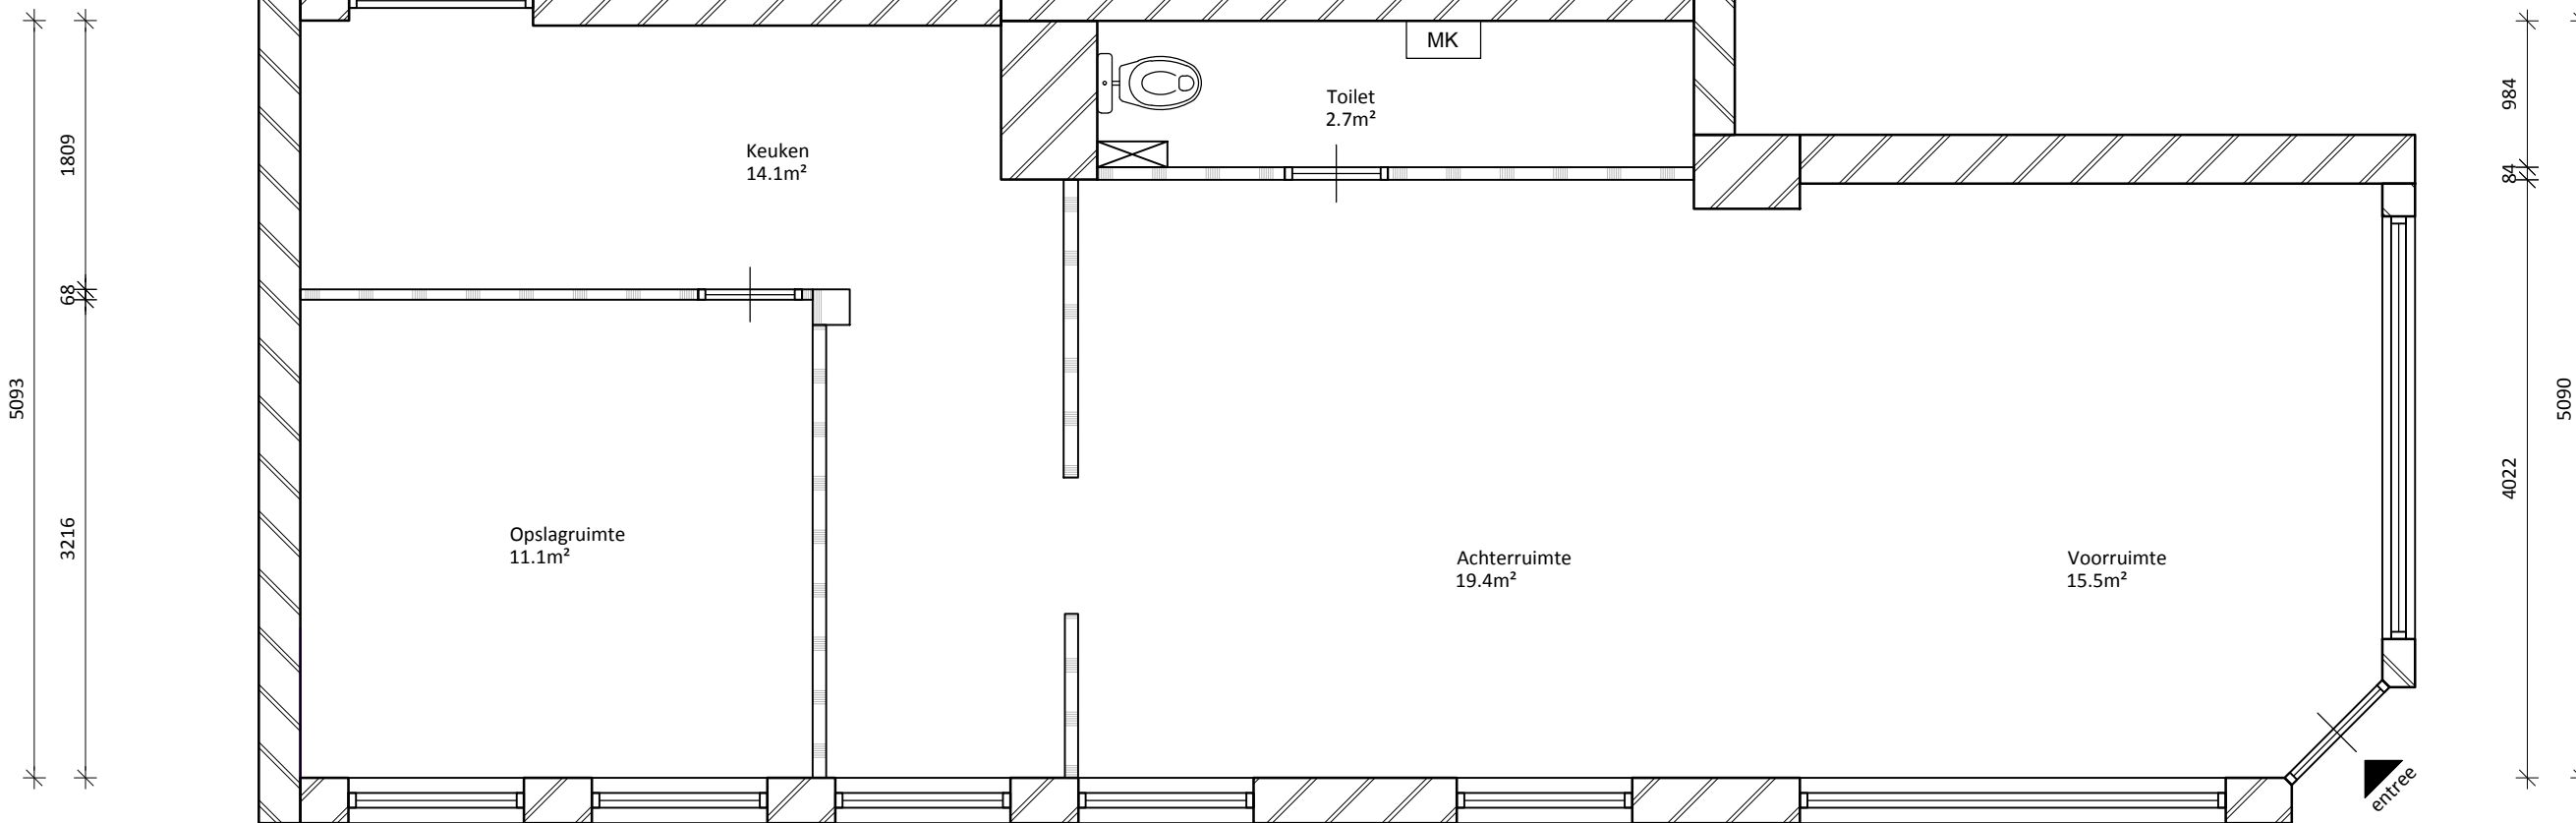
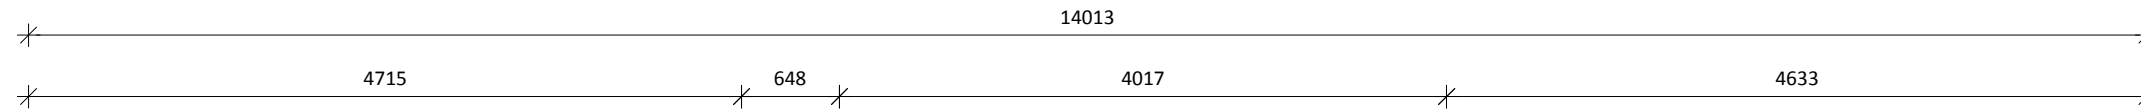


Lindengracht 158 hs

Renvooi

Voor detaillering zie: Principe details AHAM-versie 1.0 met d.d. 01-09-2017

-  Metselwerk bestaand
-  Dragendewand bestaand
-  Voorzetwand trappenhuis voor opbouw zie det. V05
-  Lichte scheidingswand voor opbouw zie det. V05
-  Voorzetwand gevel voor opbouw zie det. H01



Begane grond

Situatie: Bestaand
 BVO: 73.9 m²
 GBO: 65.2 m²

Alle maten in het werk controleren! hier kunnen geen rechten aan worden ontleend



AHAM Vastgoed

Sarphatistraat 370-A9, 1018GW Amsterdam

Project: Plattegrond
 Lindengracht 158 hs
 1015 KK, Amsterdam

Tel: 020 62 461 01
 Mail: aham@aham.nl
 Website: www.aham.nl

VHE nr: 2000.1157.100.001
 Tekenaar: A.Elsayed
 Projectleider: nvt

TEKENING TO-0100

Plattegrond

Datum tekening: 04-10-'19
 Status: definitief
 Wijziging: X xx-xx-'19
 Formaat: A3
 Schaal: 1:50
 Fase: Voorbereiding

Gezien:
 BT
 Gezien:
 FB
 Gezien:
 TVS