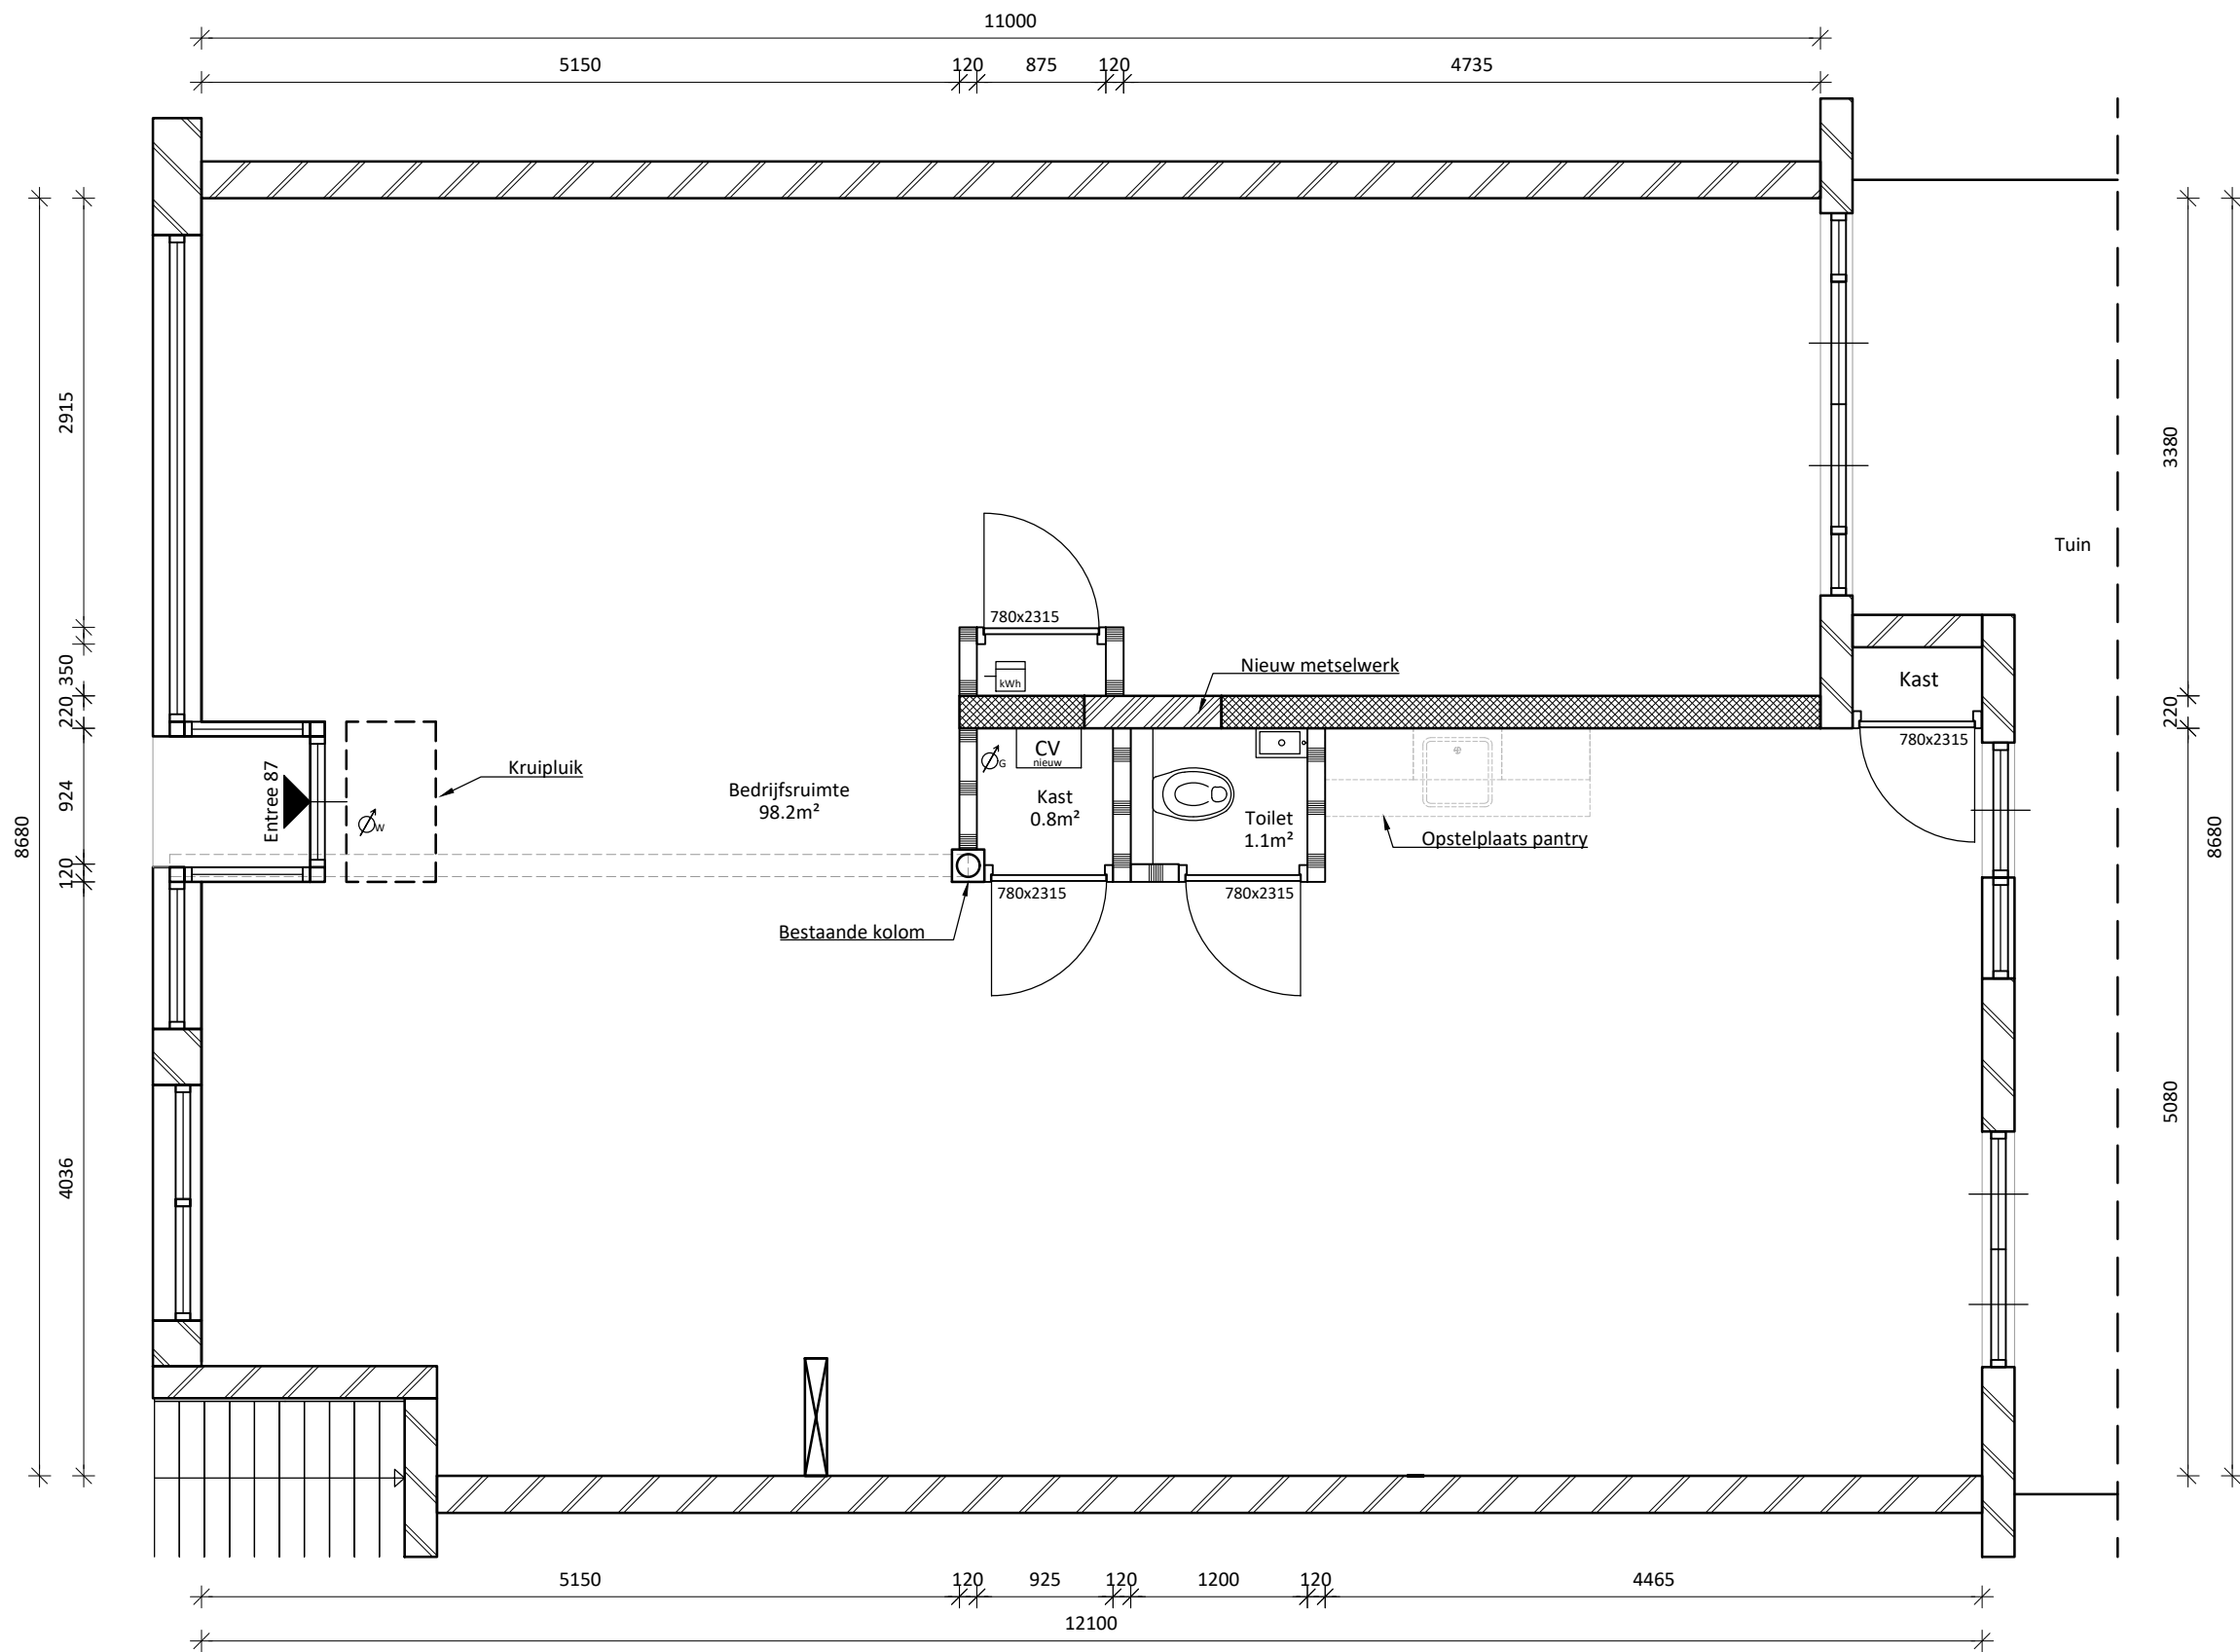
 

 





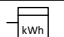
Europaplein 87-wk (optie 2)

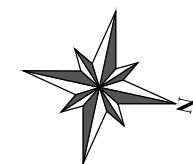
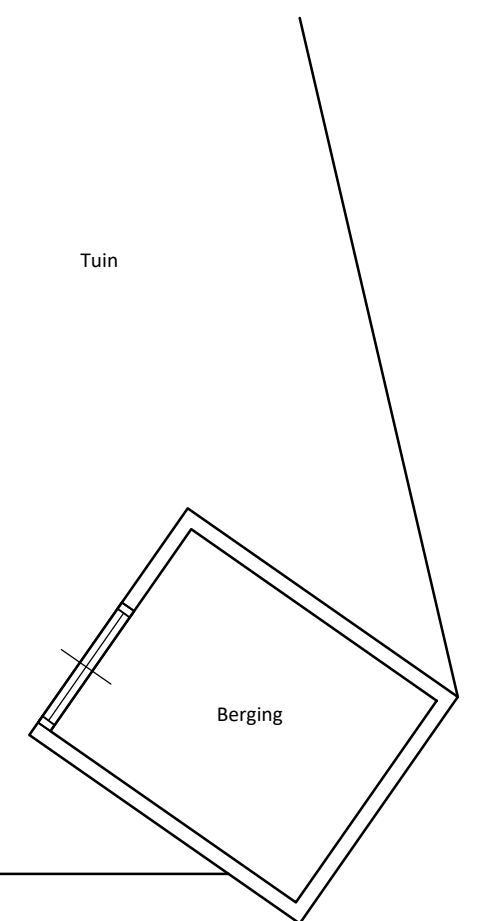


Renvooi

Voor detaillering zie: Principe details AHAM-versie 1.0 met d.d. 01-09-2017

-  Metselwerk bestaand
-  Dragendewand bestaand
-  Scheidingswand voor opbouw zie det. H01
-  Metselwerk nieuw

	Watermeter
	Gasmeter
	Stroommeter



Begane grond 87-wk

Situatie: Nieuw
 BVO: 107.8 m²
 VVO: 98.2 m²

Alle maten in het werk controleren!



AHAM Vastgoed

Sarphatistraat 370-A9, 1018GW Amsterdam

Project: Project omschrijving
 Europaplein 87-wk a+b
 1078 GX, Amsterdam

Tel: 020 62 461 01
 Mail: aham@aham.nl
 Website: www.aham.nl

VHE nr: 2000.1034.704.001
 Tekenaar: S.Vassell
 Projectleider: X

TEKENING TO-2100

Plattegrond

Datum tekening: 25-09-'20

Status: definitief

Wijziging: X xx-xx-'20

Formaat: A3

Schaal: 1:50

Fase: Voorbereiding

Gezien:

BT

Gezien:

FB

Gezien:

TVS