

 

 
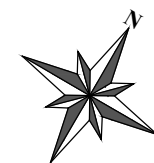
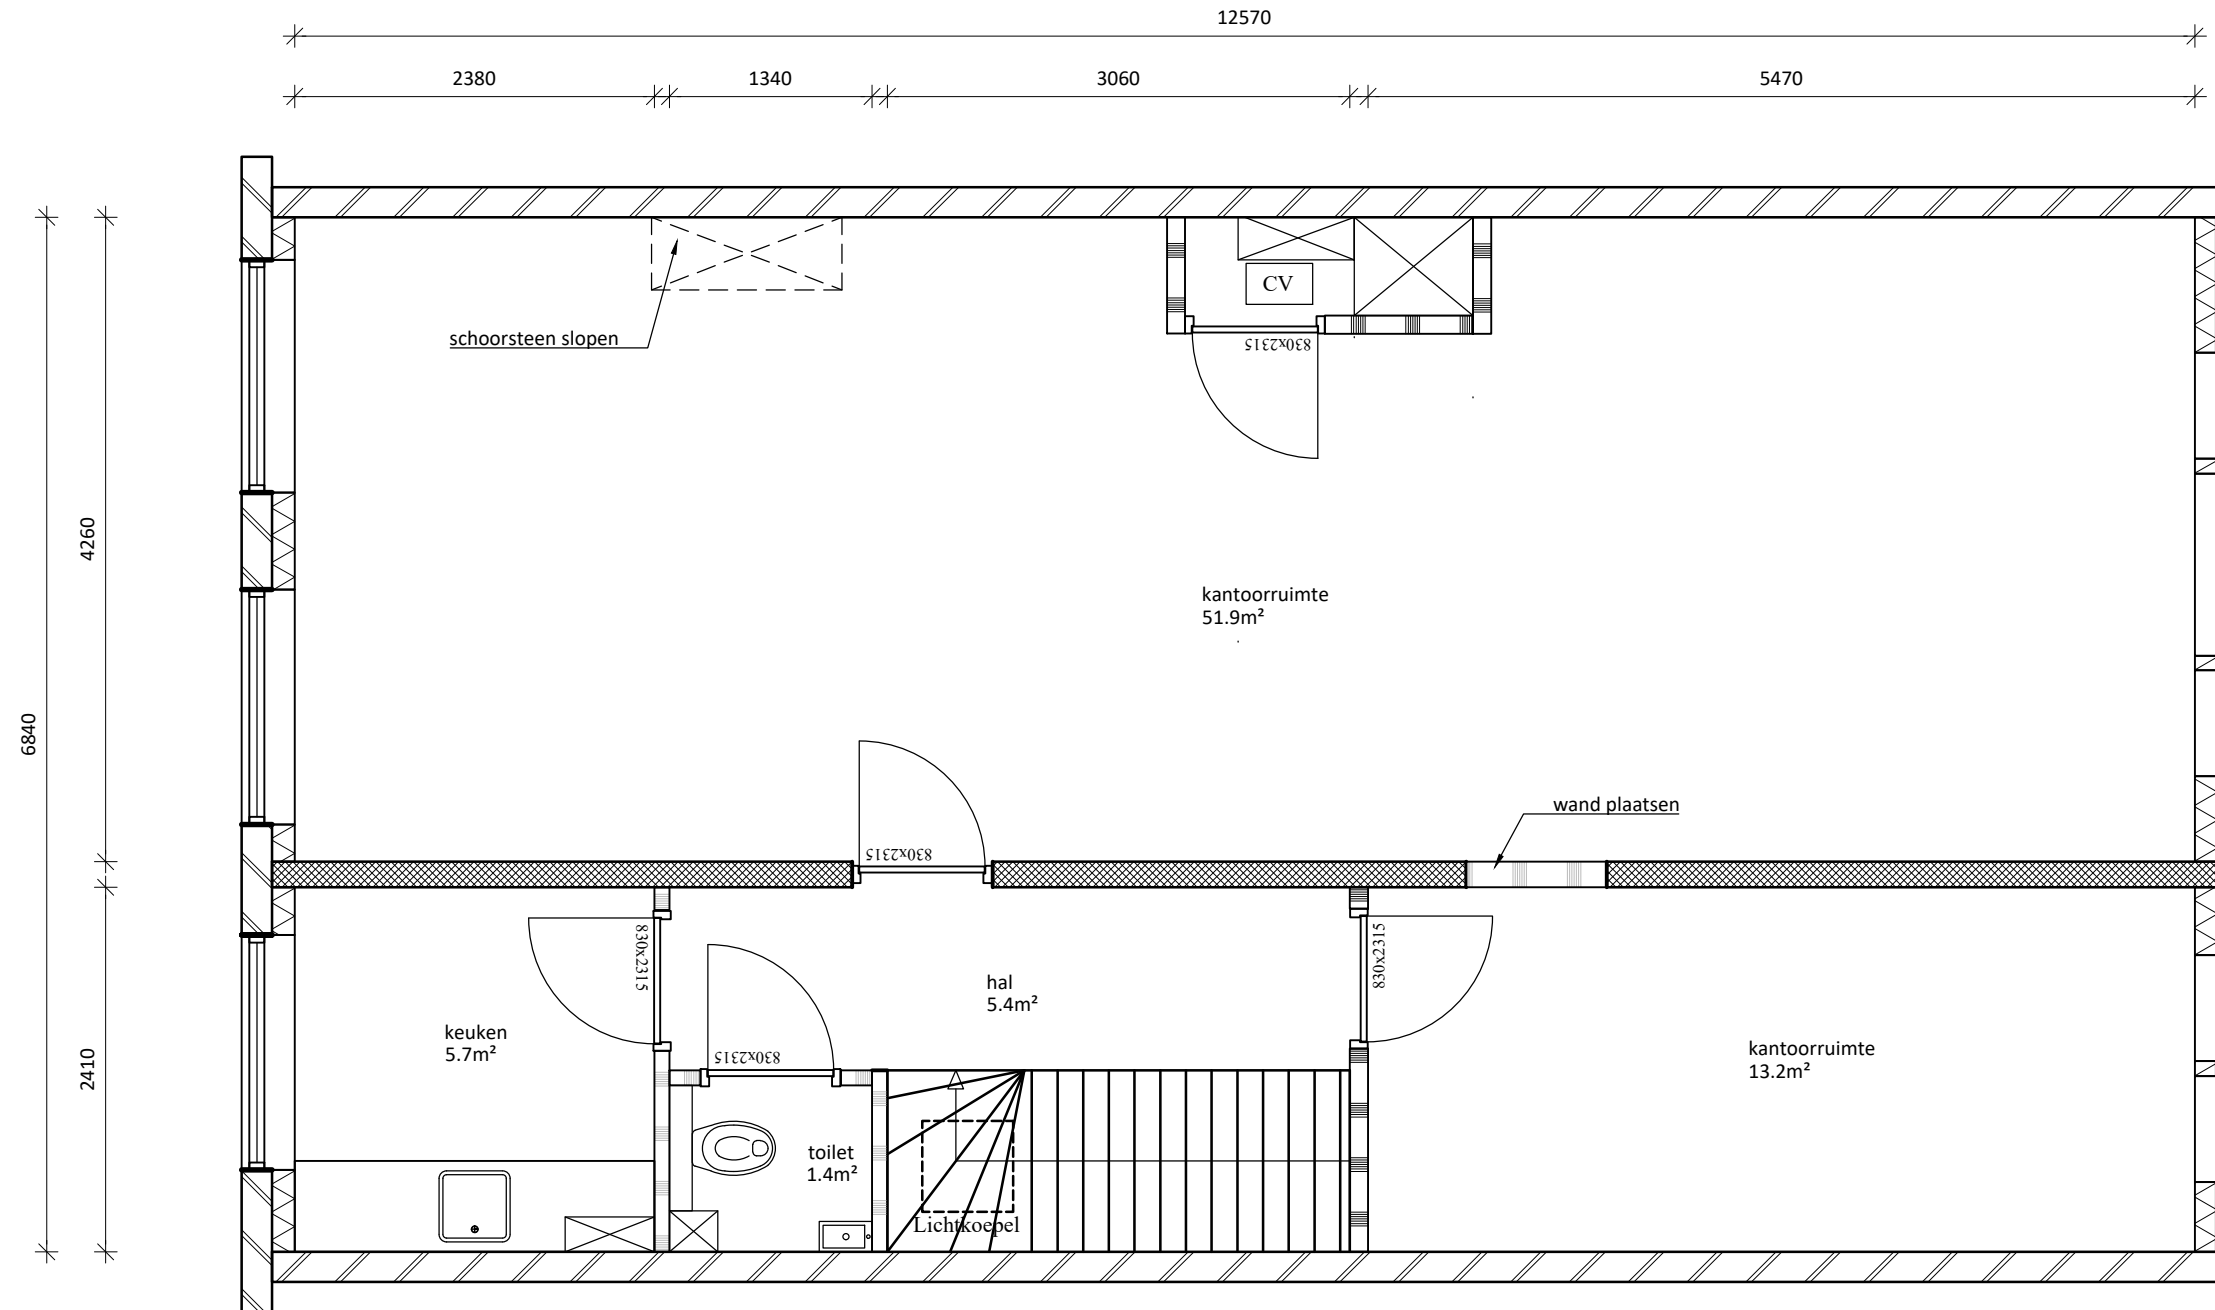


Valeriusplein 20

Renvooi

Voor detaillering zie: Principe details AHAM-versie 1.0 met d.d. 01-09-2017

-  Metselwerk bestaand
-  Dragendewand bestaand
-  Voorzetwand trappenhuis voor opbouw zie det. V05
-  Lichte scheidingswand voor opbouw zie det. V05
-  Voorzetwand gevel voor opbouw zie det. H01



Derde verdieping

Situatie: Nieuw
 BVO: 93.4 m²
 GBO: 86.0 m²

Alle maten in het werk controleren!



AHAM Vastgoed

Sarphatistraat 370-A9, 1018GW Amsterdam

Project: Plattegrond
 Valeriusplein 20
 1075 BH Amsterdam

Tel: 020 62 461 01
 Mail: aham@aham.nl
 Website: www.aham.nl

VHE nr: 2000.1090.400.001
 Tekenaar: R. van Ek
 Projectleider: F. Tames

TEKENING TO-2104

Plattegrond

Datum tekening: 05-02-2021
 Status: definitief
 Wijziging: X xx-xx-'21
 Formaat: A3
 Schaal: 1:50
 Fase: Voorbereiding

Gezien: BT
 Gezien: FB
 Gezien: TVS