


# President Kennedylaan 60 hs

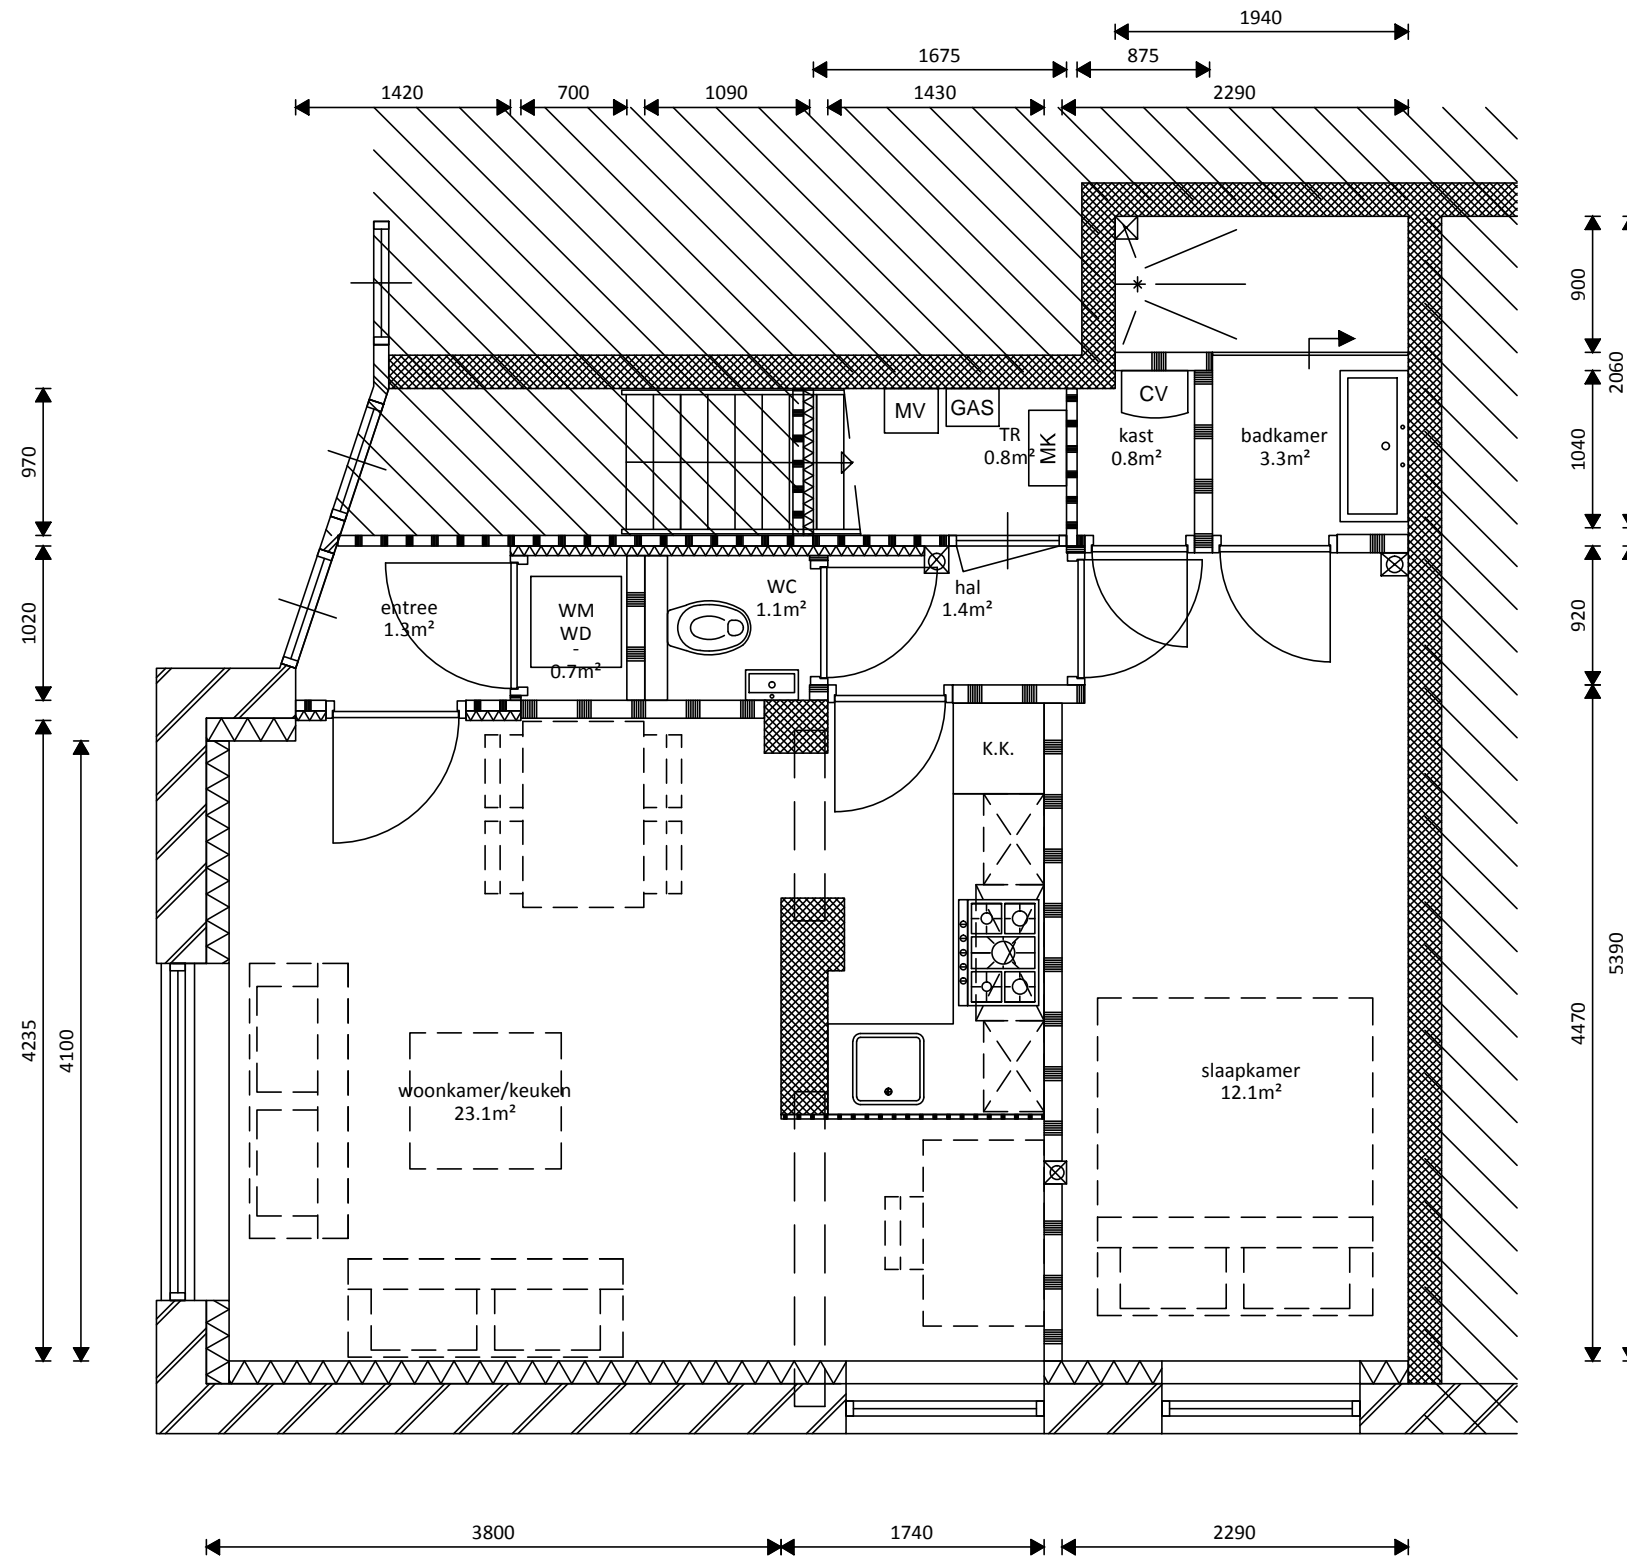

## Plattegrond begane grond 1:50

BVO appartement 55.8Å

GBO woonfunctie 46.5Å



AHAM Vastgoed  
Sarphatistraat 370-A9  
1018GW Amsterdam  
020 - 62 461 01 / aham@aham.nl

Datum: 25-05-2018  
Schaal: 1:50  
Formaat: A3  
Adres: President Kennedylaan 60 hs  
Stad: Amsterdam  
Etage: Begane grond  
BVO: 55,8 m<sup>2</sup>  
GBO: 46,5 m<sup>2</sup>  
Tekenaar: BP  
Berging: Nee

Aan deze tekening kunnen geen rechten worden ontleend. Alle maten zijn onder voorbehoud.