



DERDE OOSTERPARKSTRAAT 128C (1)

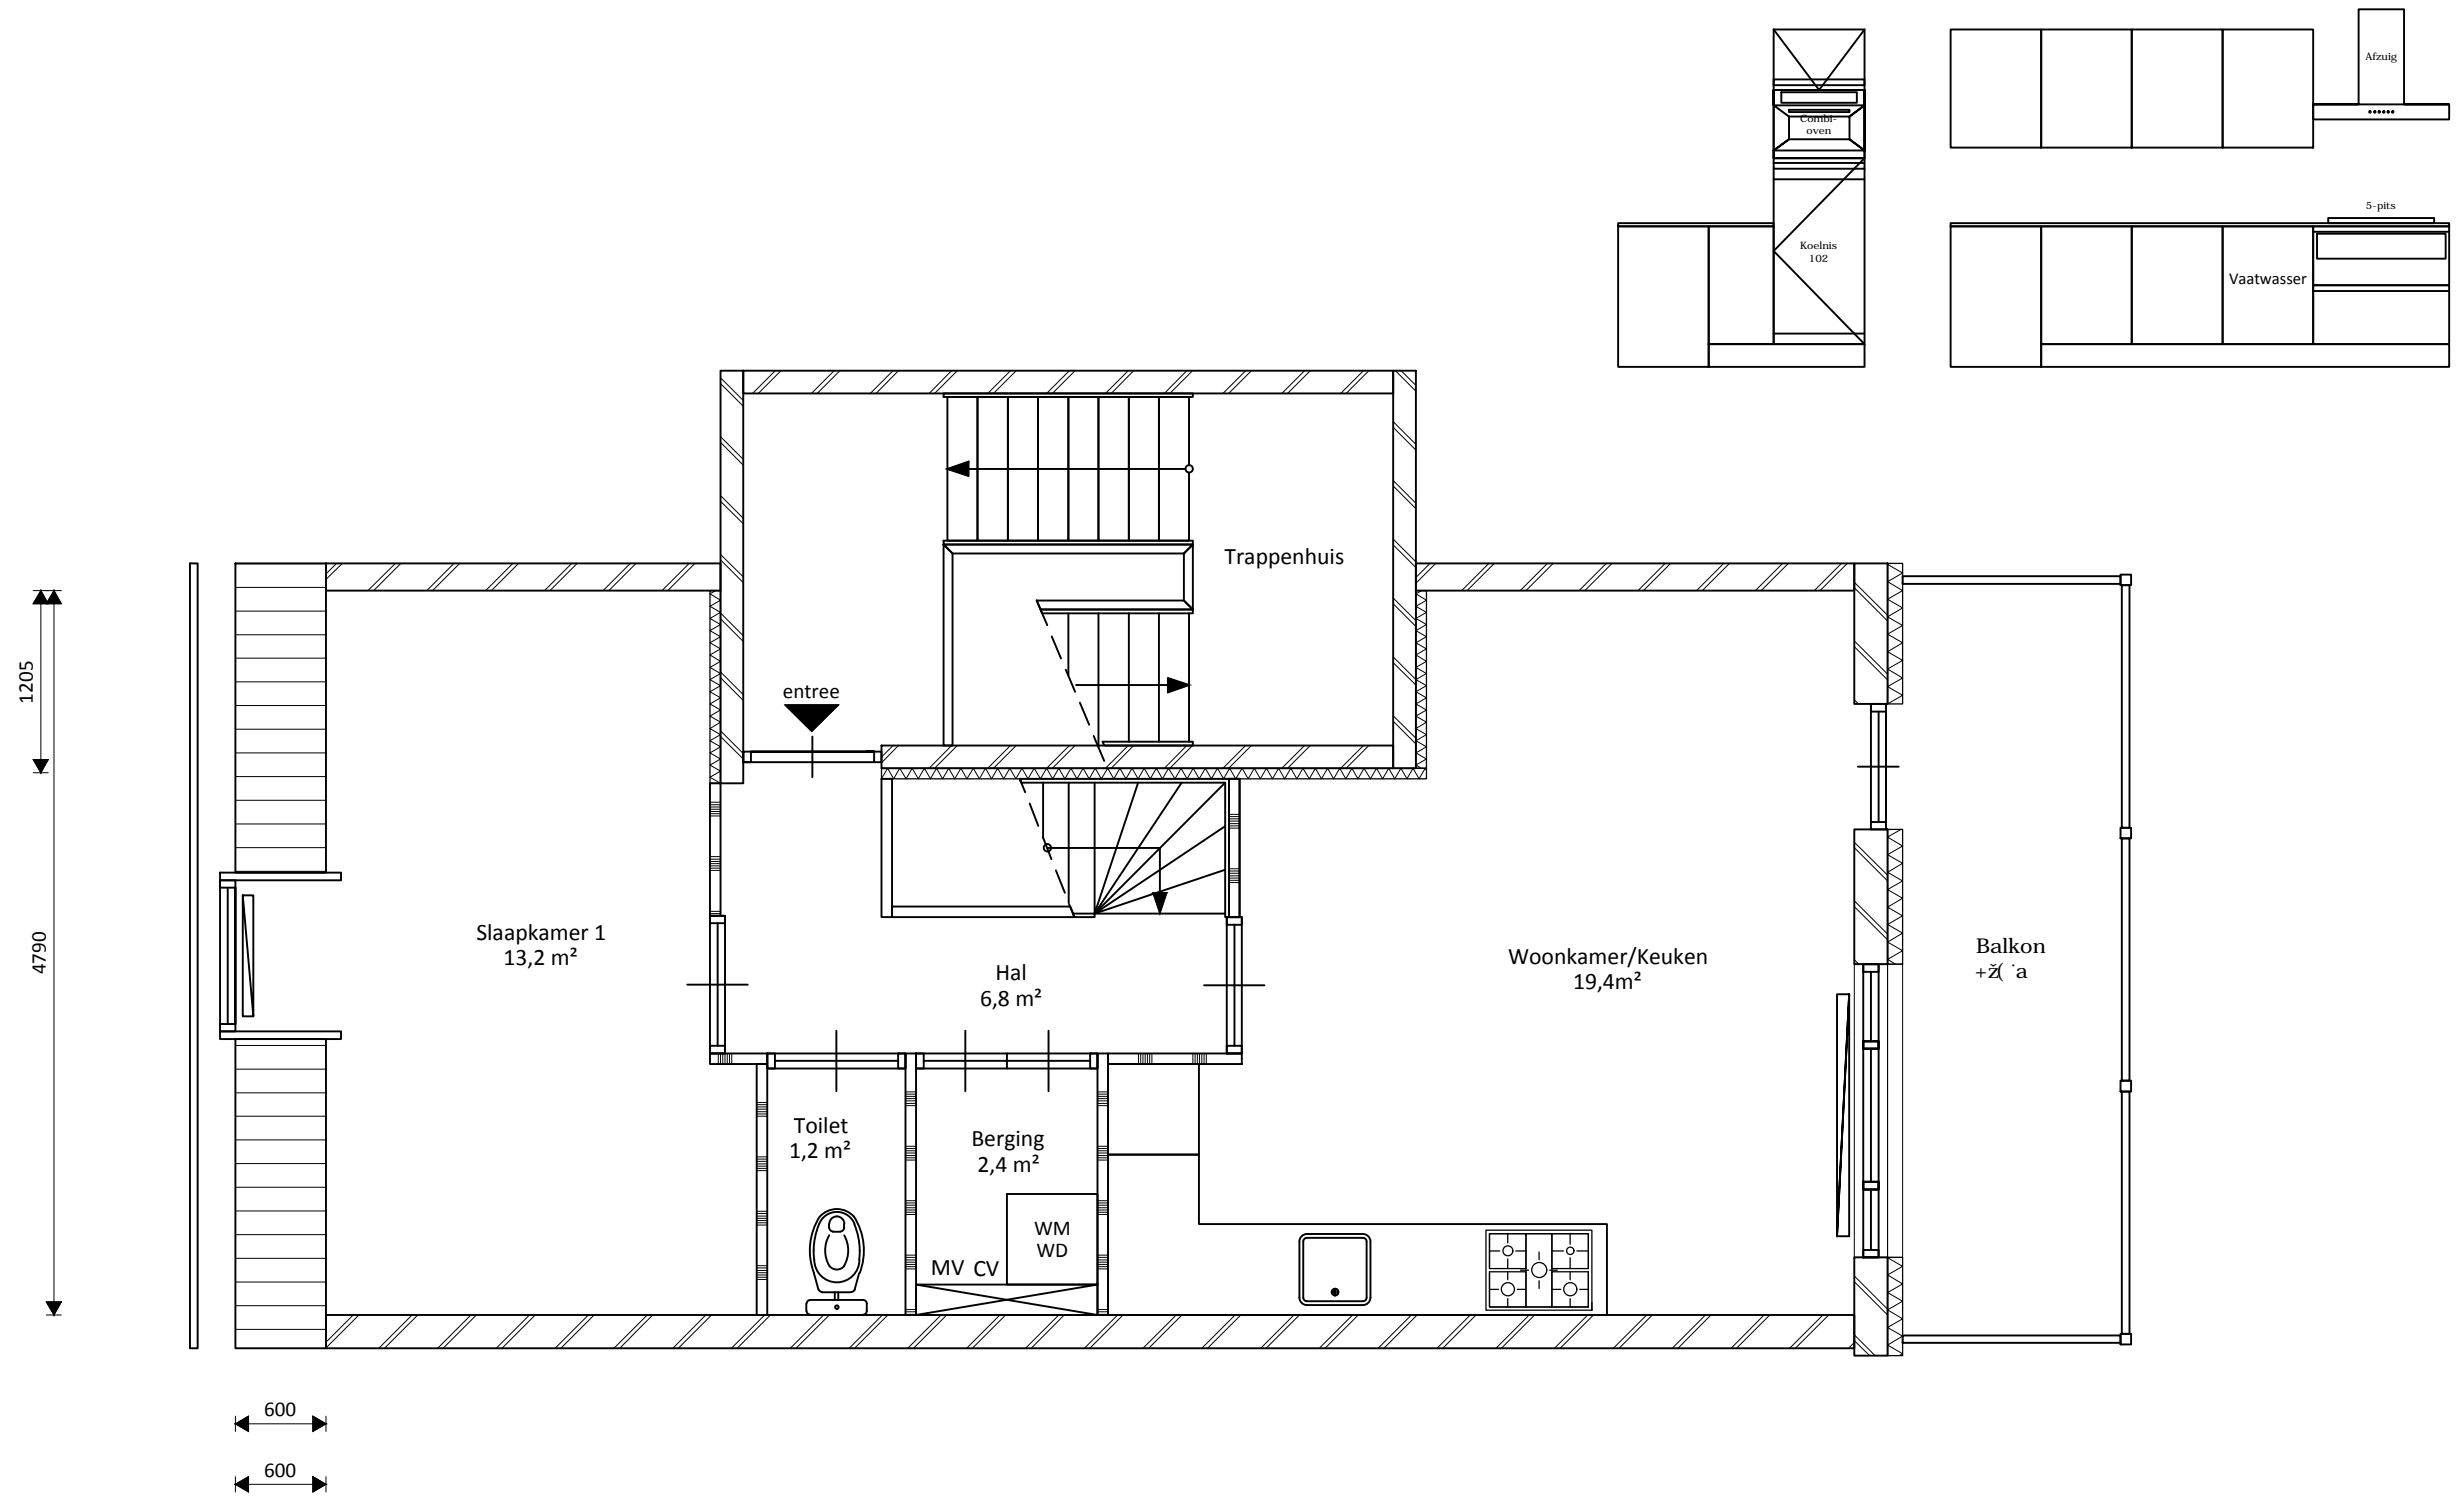


Plattegrond 3e verdieping (1)  
1:50

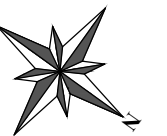


BVO: 73,9m<sup>2</sup>  
GBO: 63,2m<sup>2</sup>

	<b>AHAM Vastgoed</b>		Sarphatistraat 370-A9 1018GW Amsterdam		3 2				Tekening nr:	
	Adres: Derde Oosterparkstraat 128C 1092 EB Amsterdam		VHE nr.		0		Nieuwe situatie		09-08-2018 FT	
			2000.1134.400.003		Wijz. Omschrijving				Datum Tekenaar Contr. Akk.	
			Formaat: A3		Wijz. 0		Print dd:		Schaal: 1:50	

Deze tekening is eigendom van de AHAM Vastgoed en mag zonder schriftelijke toestemming niet worden gecopieerd, gereproduceerd, aan derden ter inzage of voor aanmaak ten behoeve van derden worden gebezigd.

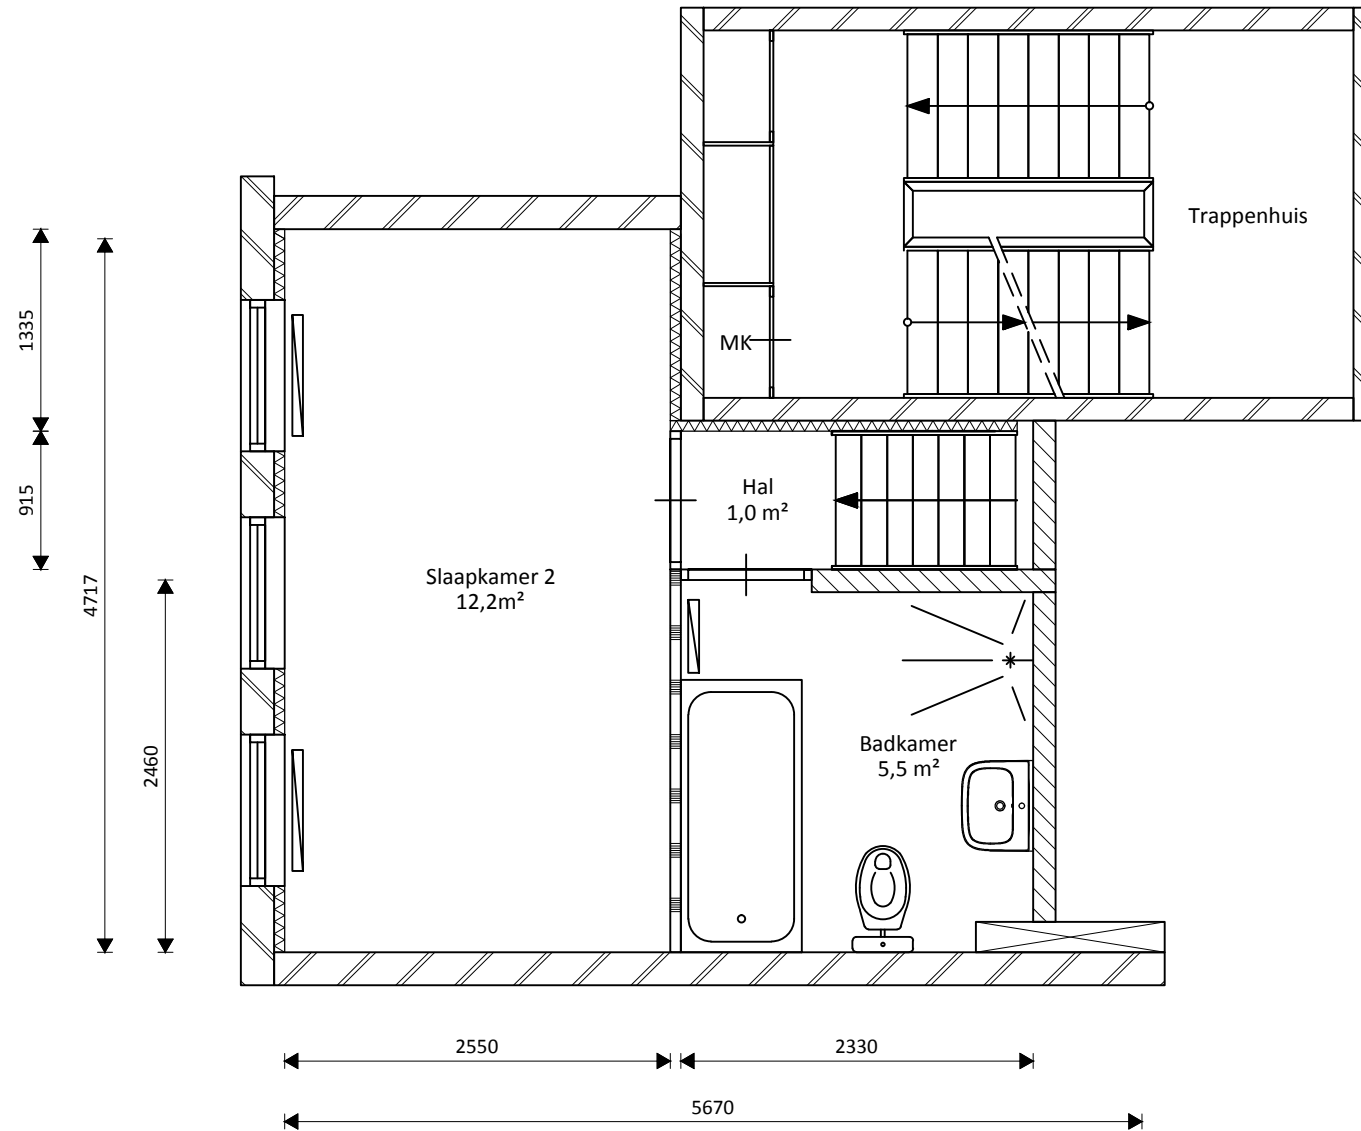

Plattegrond 3e verdieping (2)  
1:50

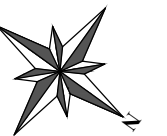

BVO: 73,9m<sup>2</sup>  
GBO: 63,2m<sup>2</sup>

	<b>AHAM Vastgoed</b>		Sarphatistraat 370-A9 1018GW Amsterdam		3						Tekening nr: <b>UO-2102</b>
	Adres: Derde Oosterparkstraat 128C 1092 EB Amsterdam		VHE nr.		0	Bestaande situatie		09-08-2018		FT	
			2000.1134.400.003		Wijz. Omschrijving		Datum		Tekenaar	Contr.	
		Formaat: A3	Wijz. 0	Print dd:		Schaal: 1:50					