

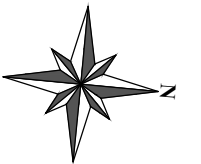


# 2e Goudsbloemdwarstraat 20wk

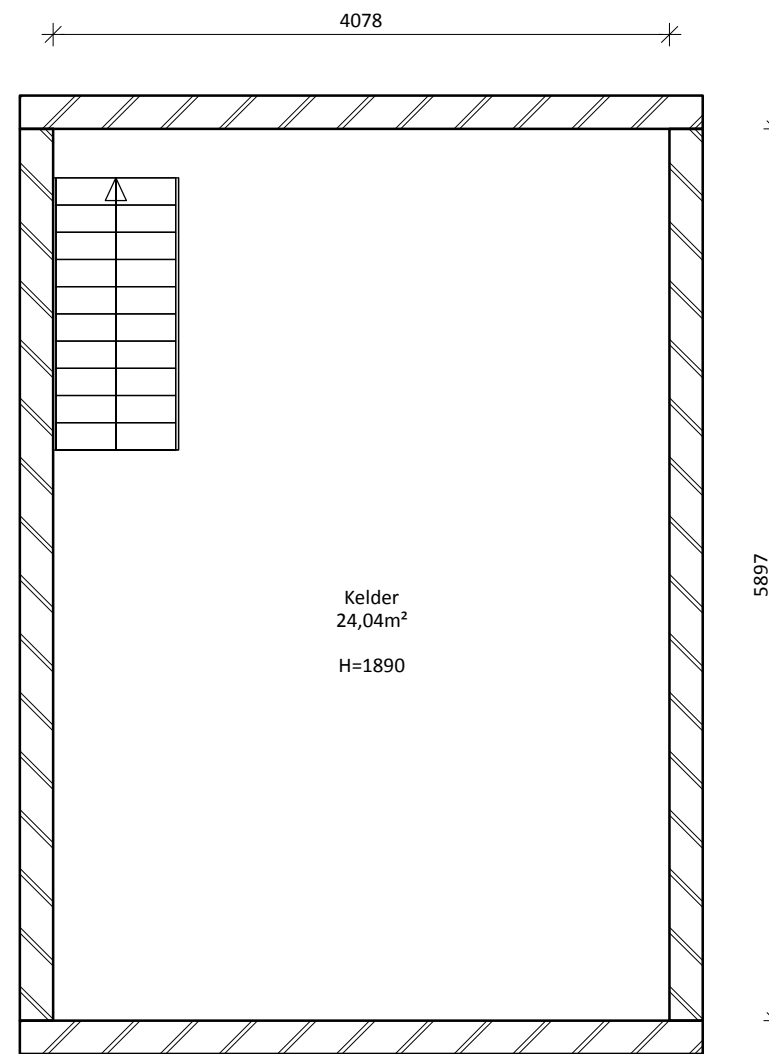

Alle maten in het werk controleren!

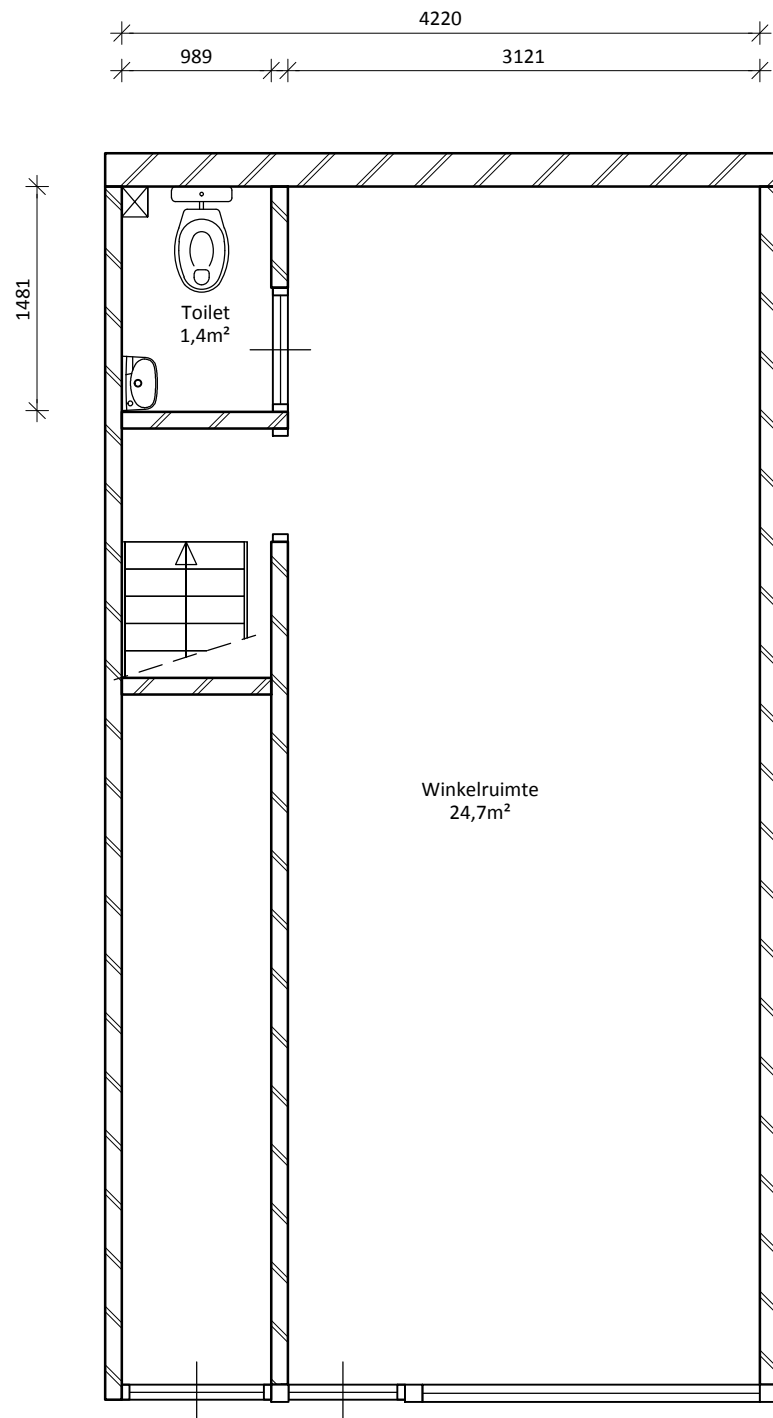

**AHAM Vastgoed**

Sarphatistraat 370-A9, 1018GW Amsterdam

Project:  
2e Goudsbloemdwarstraat 20  
1015JZ Amsterdam

Tel: 020 62 461 01  
Mail: aham@aham.nl  
Website: www.aham.nl

VHE nr: 20001158100001  
Tekenaar: FT  
Projectleider:

**TEKENING TO-2100**

Plattegrond

Datum tekening: 26-02-2019

Status: definitief

Wijziging:

Formaat: A3

Schaal: 1:50

Fase: Inmeting

BVO: 59,8m<sup>2</sup>  
VVO: 51,5m<sup>2</sup>

Gezien:

Gezien:

Gezien: