


Willem de Zwijgerlaan 175-2

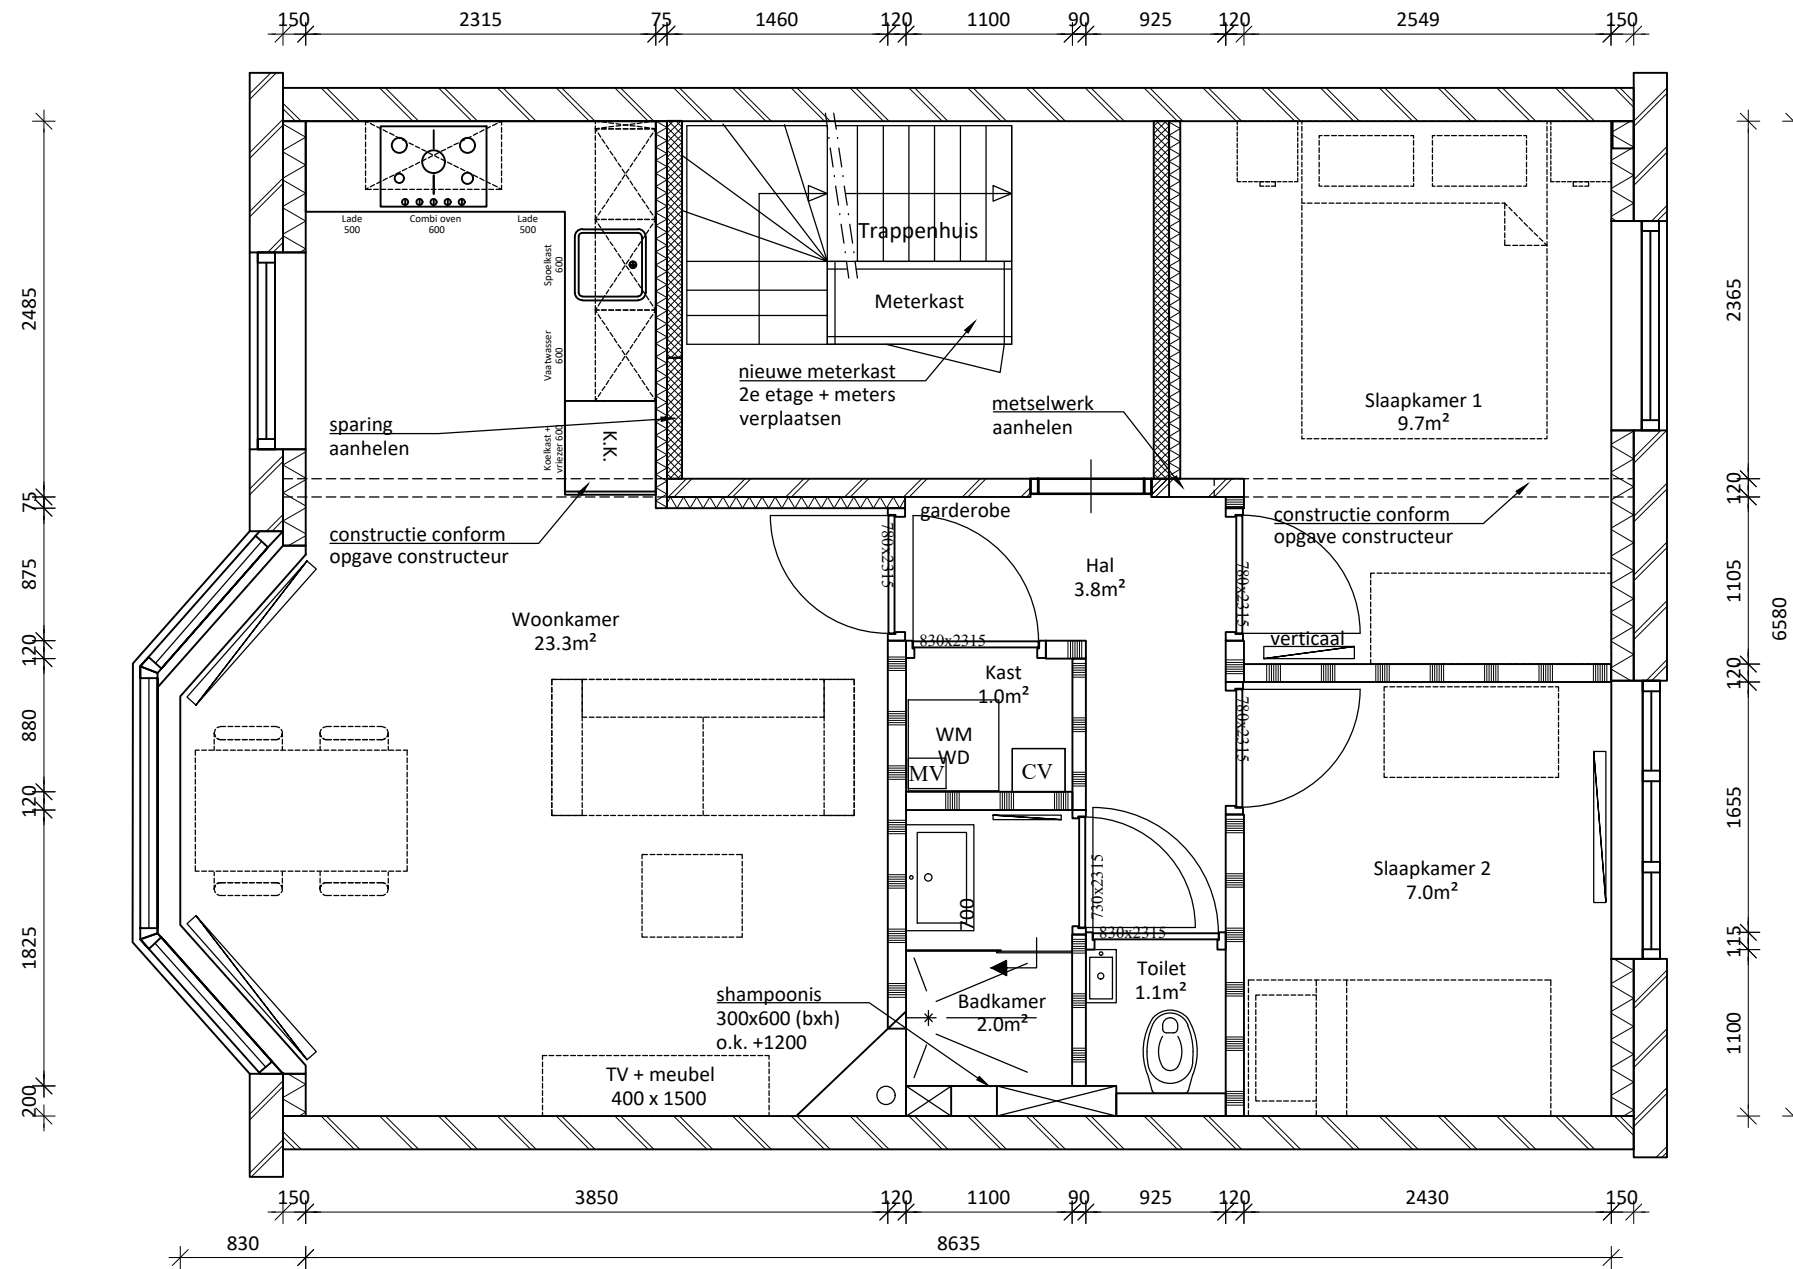

2e Verdieping

Situatie: Nieuw
 BVO: 57.7m²
 GBO: 49.6 m²

Alle maten in het werk controleren!



AHAM Vastgoed

Sarphatistraat 370-A9, 1018GW Amsterdam

Project: Renovatie
 Willem de Zwijgerlaan 175-2
 1056 JM, Amsterdam

Tel: 020 62 461 01
 Mail: aham@aham.nl
 Website: www.aham.nl

Object nr: 2000/1017/47
 Tekenaar: S.Vassell
 Projectleider: R.Nahuijsen

TEKENING TO-2100

Plattegrond Nieuw

Datum tekening: 12-05-'21
 Status: definitief
 Wijziging: X xx-xx-'21
 Formaat: A3
 Schaal: 1:50
 Fase: Voorbereiding

Gezien:
 BT
 Gezien:
 FB
 Gezien:
 TVS