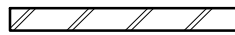

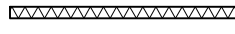

 
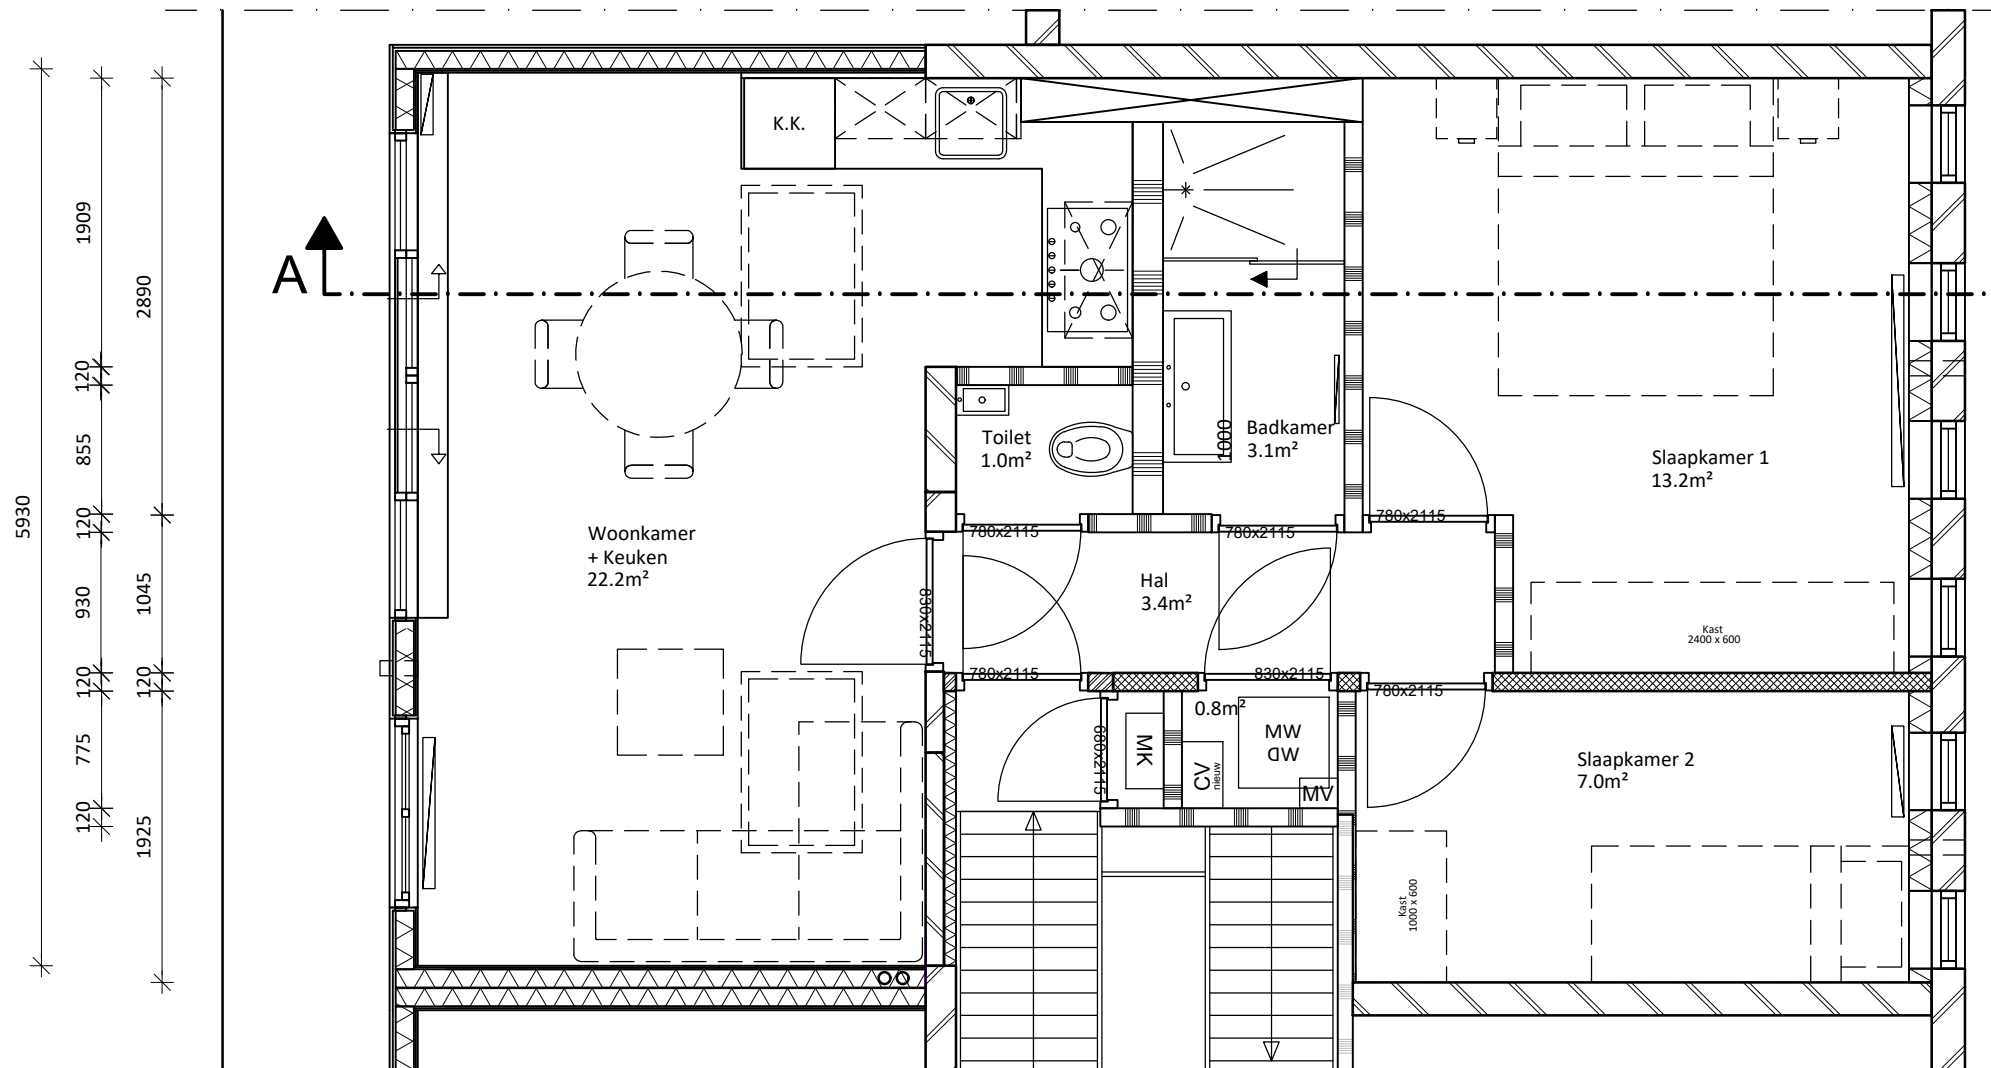
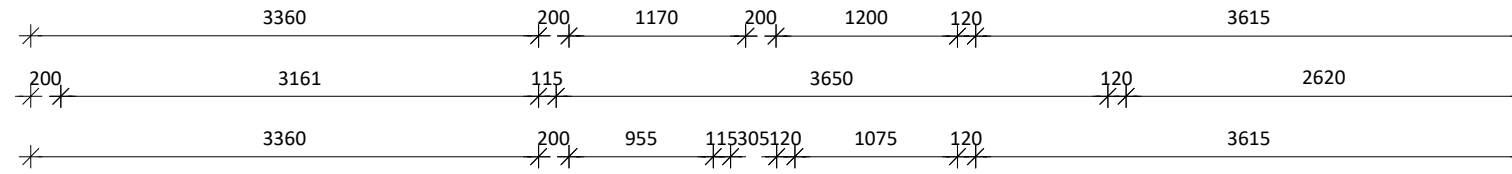


Renvooi

Voor detaillering zie: Principe details AHAM-versie 1.0 met d.d. 01-09-2017

-  Metselwerk bestaand
-  Dragendewand bestaand
-  Voorzetwand trappenhuis, voor opbouw zie det. V05
-  Lichte scheidingswand voor opbouw zie det. V05
-  Voorzetwand gevel voor opbouw zie det. H01



4e Verdieping

Situatie: Nieuw
 BVO: 60.8 m²
 GBO: 53.7 m²

Alle maten in het werk controleren!



AHAM Vastgoed

Sarphatistraat 370-A9, 1018GW Amsterdam

Project: Plattegrond
 Kijkduinstraat 18-4
 1055 XR, Amsterdam

Tel: 020 62 461 01
 Mail: aham@aham.nl
 Website: www.aham.nl

VHE nr: 2000/XXXX/XXX
 Tekenaar: R. van Ek
 Projectleider: R.Nahuijsen

TEKENING TO-2100

Plattegrond

Datum tekening: 26-08-2021
 Status: definitief
 Wijziging: X xx-xx-'21

Formaat: A3
 Schaal: 1:50
 Fase: Voorbereiding

Gezien:
 BT
 Gezien:
 FB
 Gezien:
 TVS

