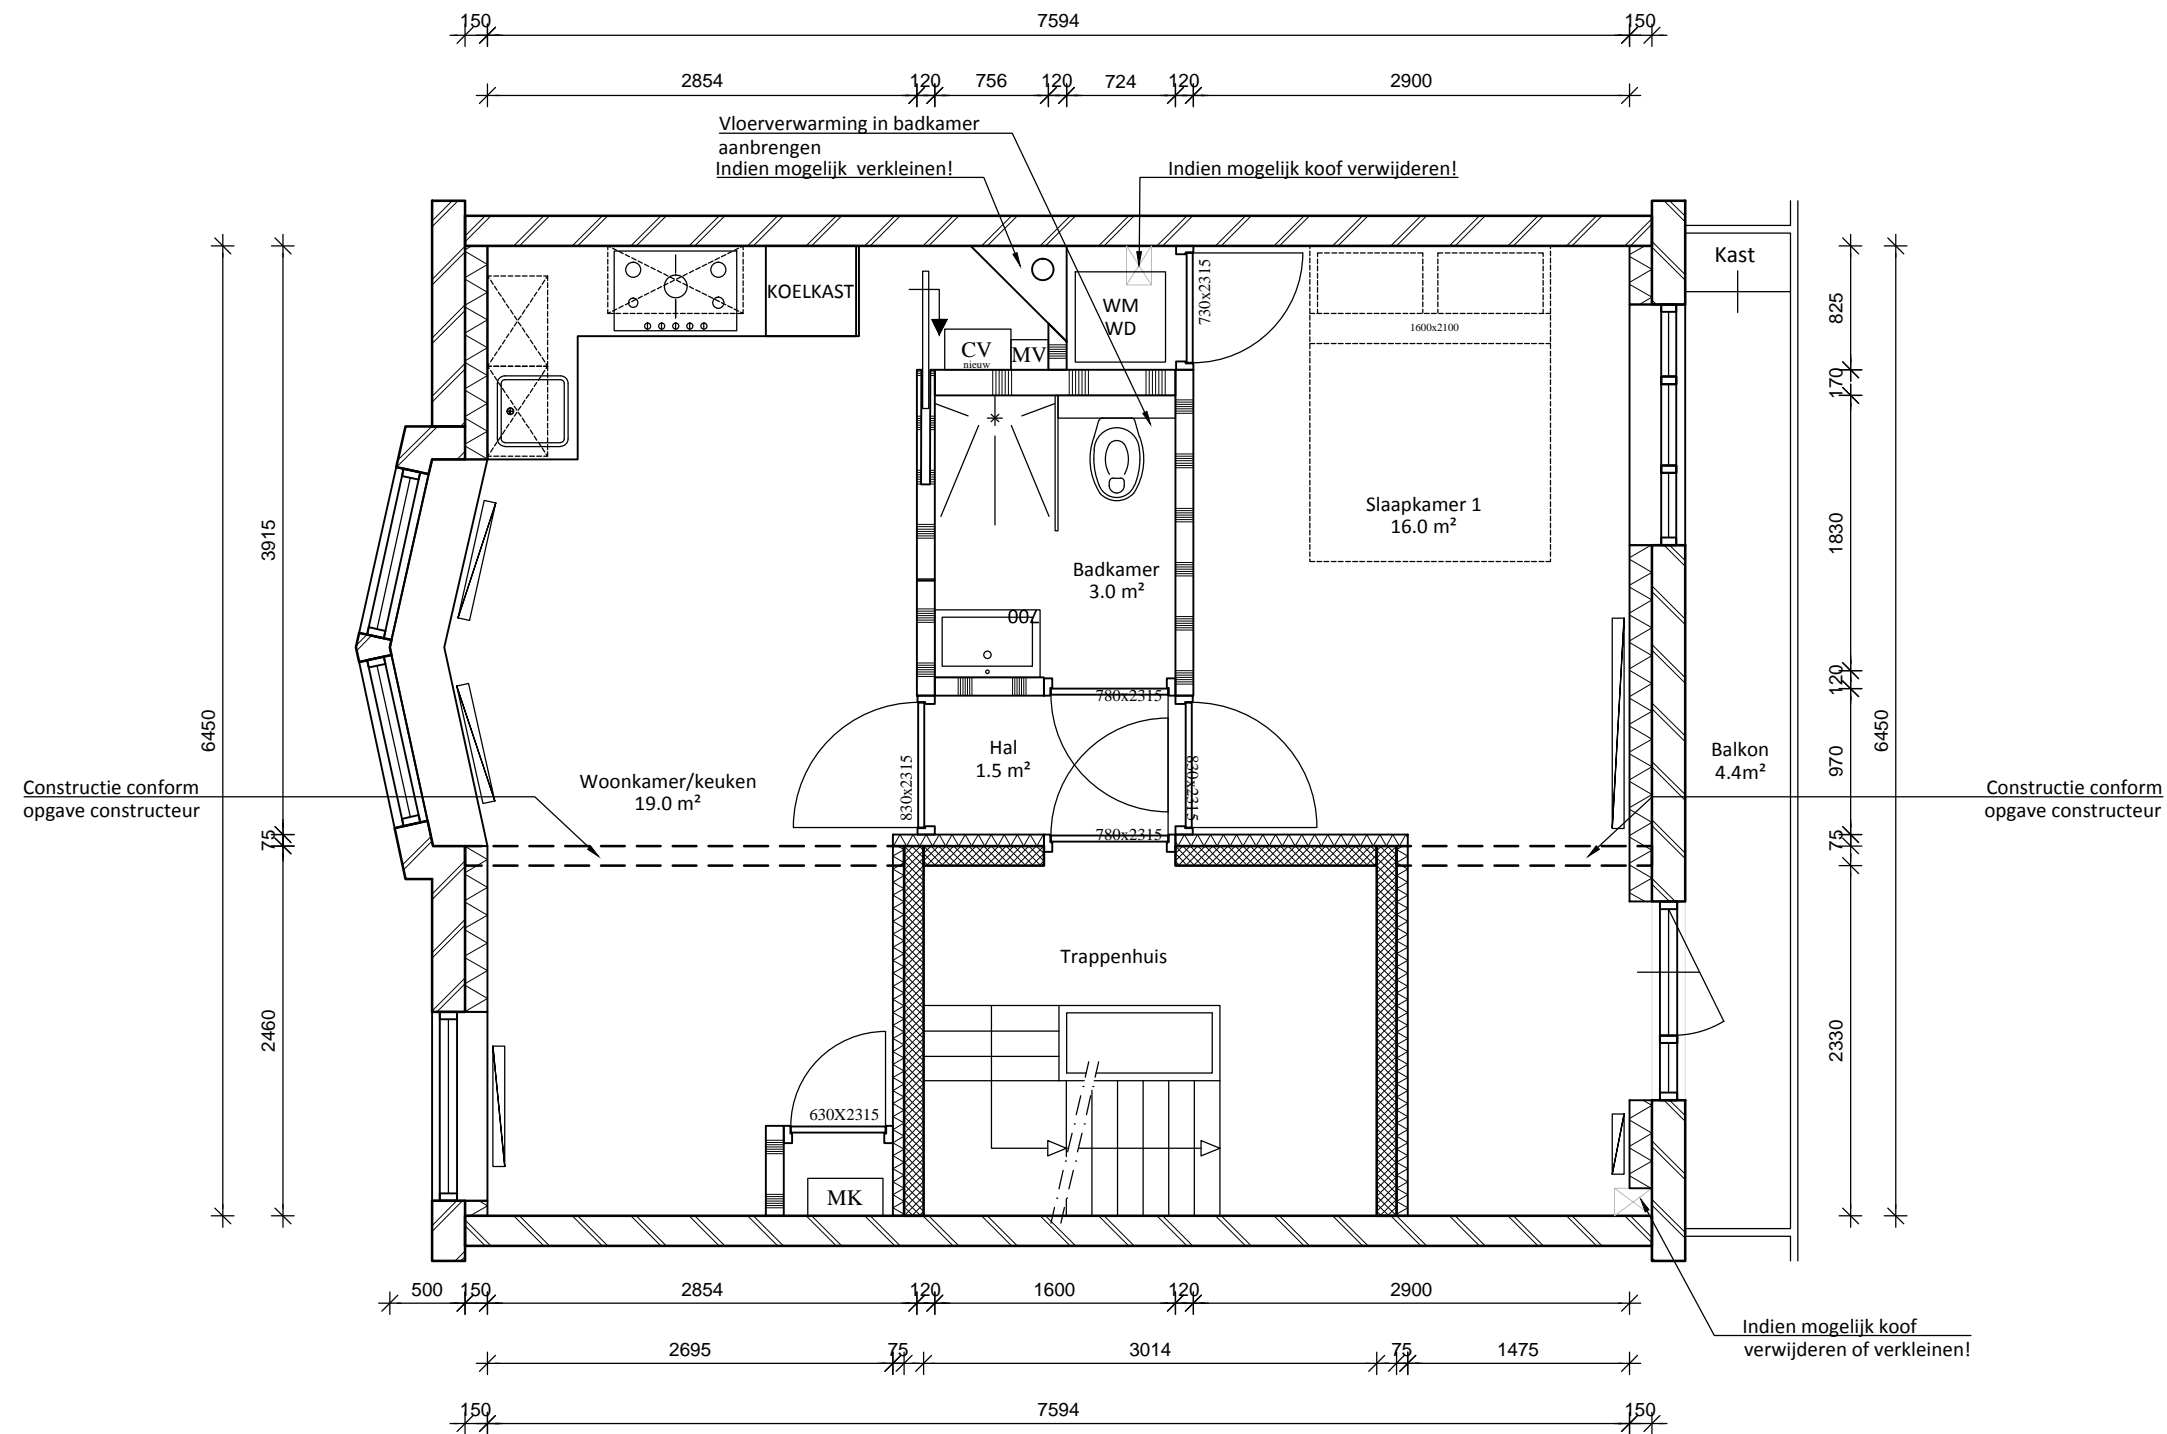
 

 

 


Jan van Galenstraat 106-I



Renvooi

Voor detaillering zie: Principe details AHAM-versie 1.0 met d.d. 01-09-2017

-  Metselwerk bestaand
-  Dragendewand bestaand
-  Voorzetwand trappenhuis voor opbouw zie det. V05
-  Lichte scheidingswand voor opbouw zie det. V05
-  Voorzetwand gevel voor opbouw zie det. H01

1e Verdieping

Situatie: Nieuw
 BVO: 48.8 m²
 GBO: 40.9 m²

Alle maten in het werk controleren!



AHAM Vastgoed

Sarphatistraat 370-A9, 1018GW Amsterdam

Project: Renovatie
 Jan van Galenstraat 106-I
 1056 CE, Amsterdam

Tel: 020 62 461 01
 Mail: aham@aham.nl
 Website: www.aham.nl

VHE nr: 2000.1047.708.001
 Tekenaar: S.Vassell
 Projectleider: F.Tames

TEKENING TO-2100

Plattegrond

Datum tekening: 29-01-'20
 Status: definitief
 Wijziging: 3 18-02-'20
 Formaat: A3
 Schaal: 1:50
 Fase: Voorbereiding

Gezien:
 BT
 Gezien:
 FB
 Gezien:
 TVS

