


# Grensstraat 15 III

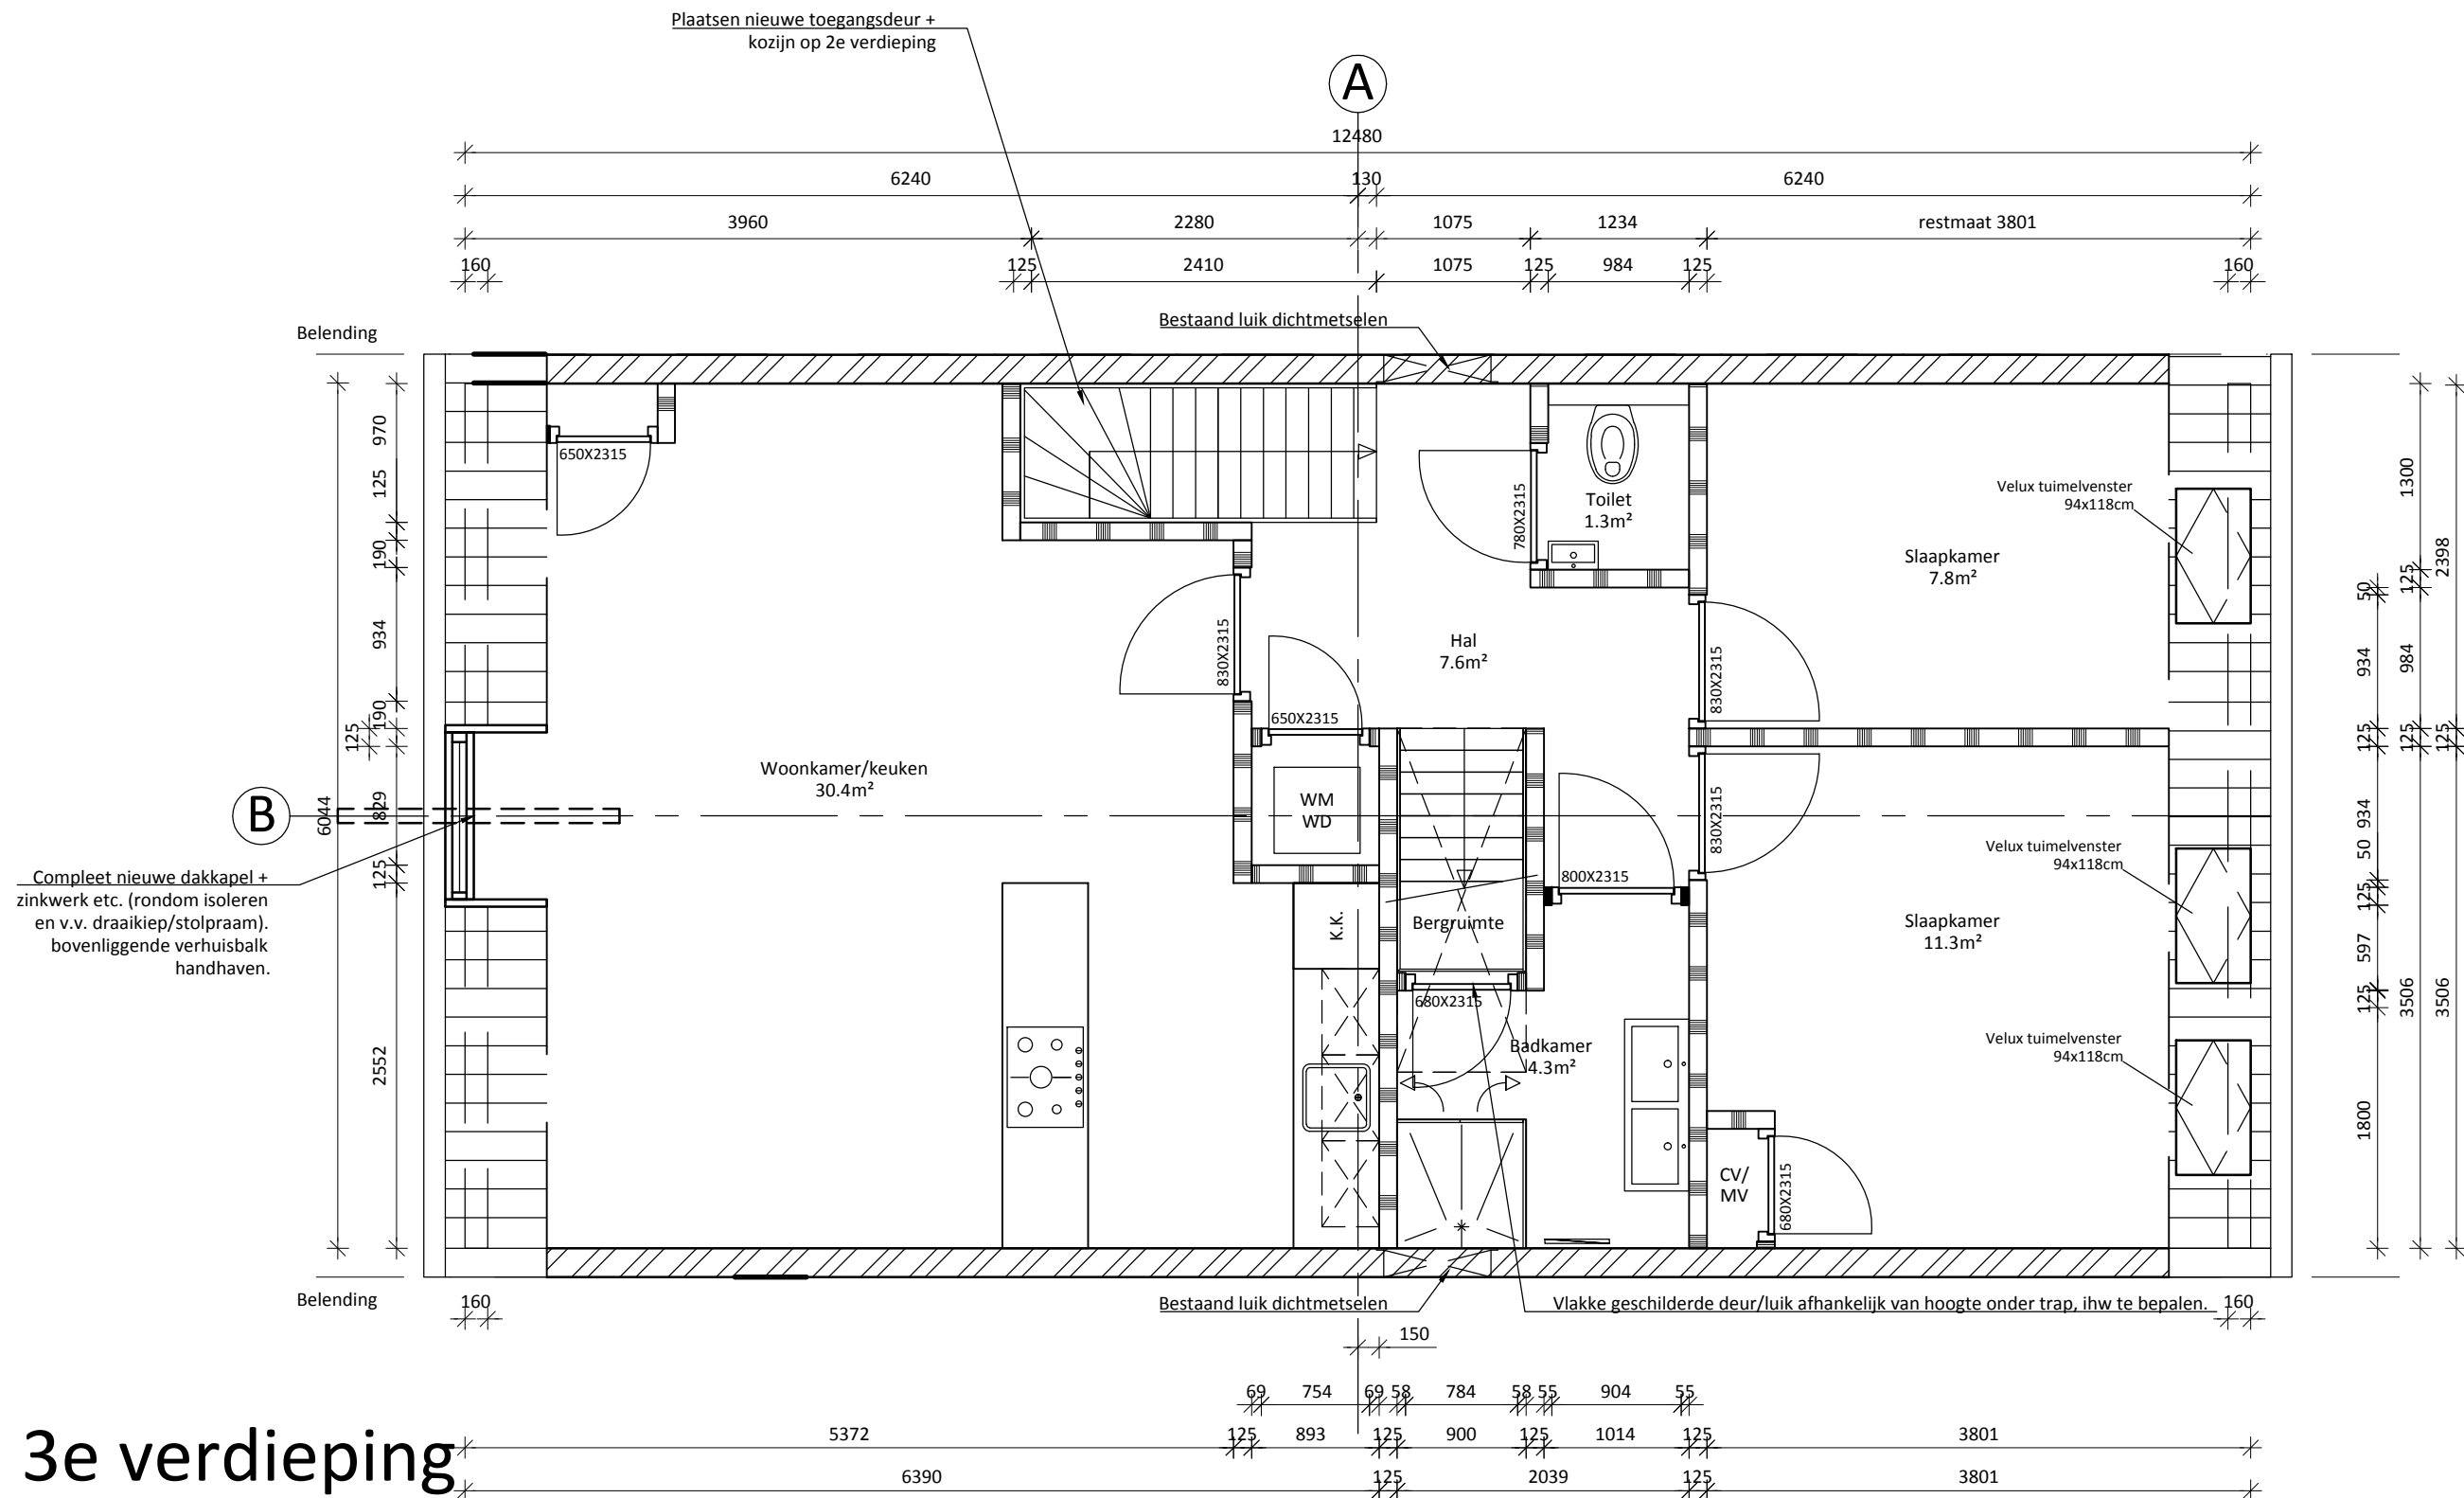

**AHAM Vastgoed**

Sarphatistraat 370-A9  
1018GW Amsterdam

Adres: Grensstraat 15 III  
1091 SV, Amsterdam

VHE nr.  
2000.1039.400.004


3						
2						
1						
0	Plattegrond	28-09-2018	MG			
Wijz.	Omschrijving	Datum	Tekenaar	Contr.	Akk.	
Formaat:	A3	Wijz.	0	Print dd:		Schaal: 1:50

Tekening nr:

**TO-2100**

Deze tekening is eigendom van de AHAM Vastgoed en mag zonder schriftelijke toestemming niet worden gecopieerd, gereproduceerd, aan derden ter inzage of voor aanmaak ten behoeve van derden worden bezigd.

# Grensstraat 15 III

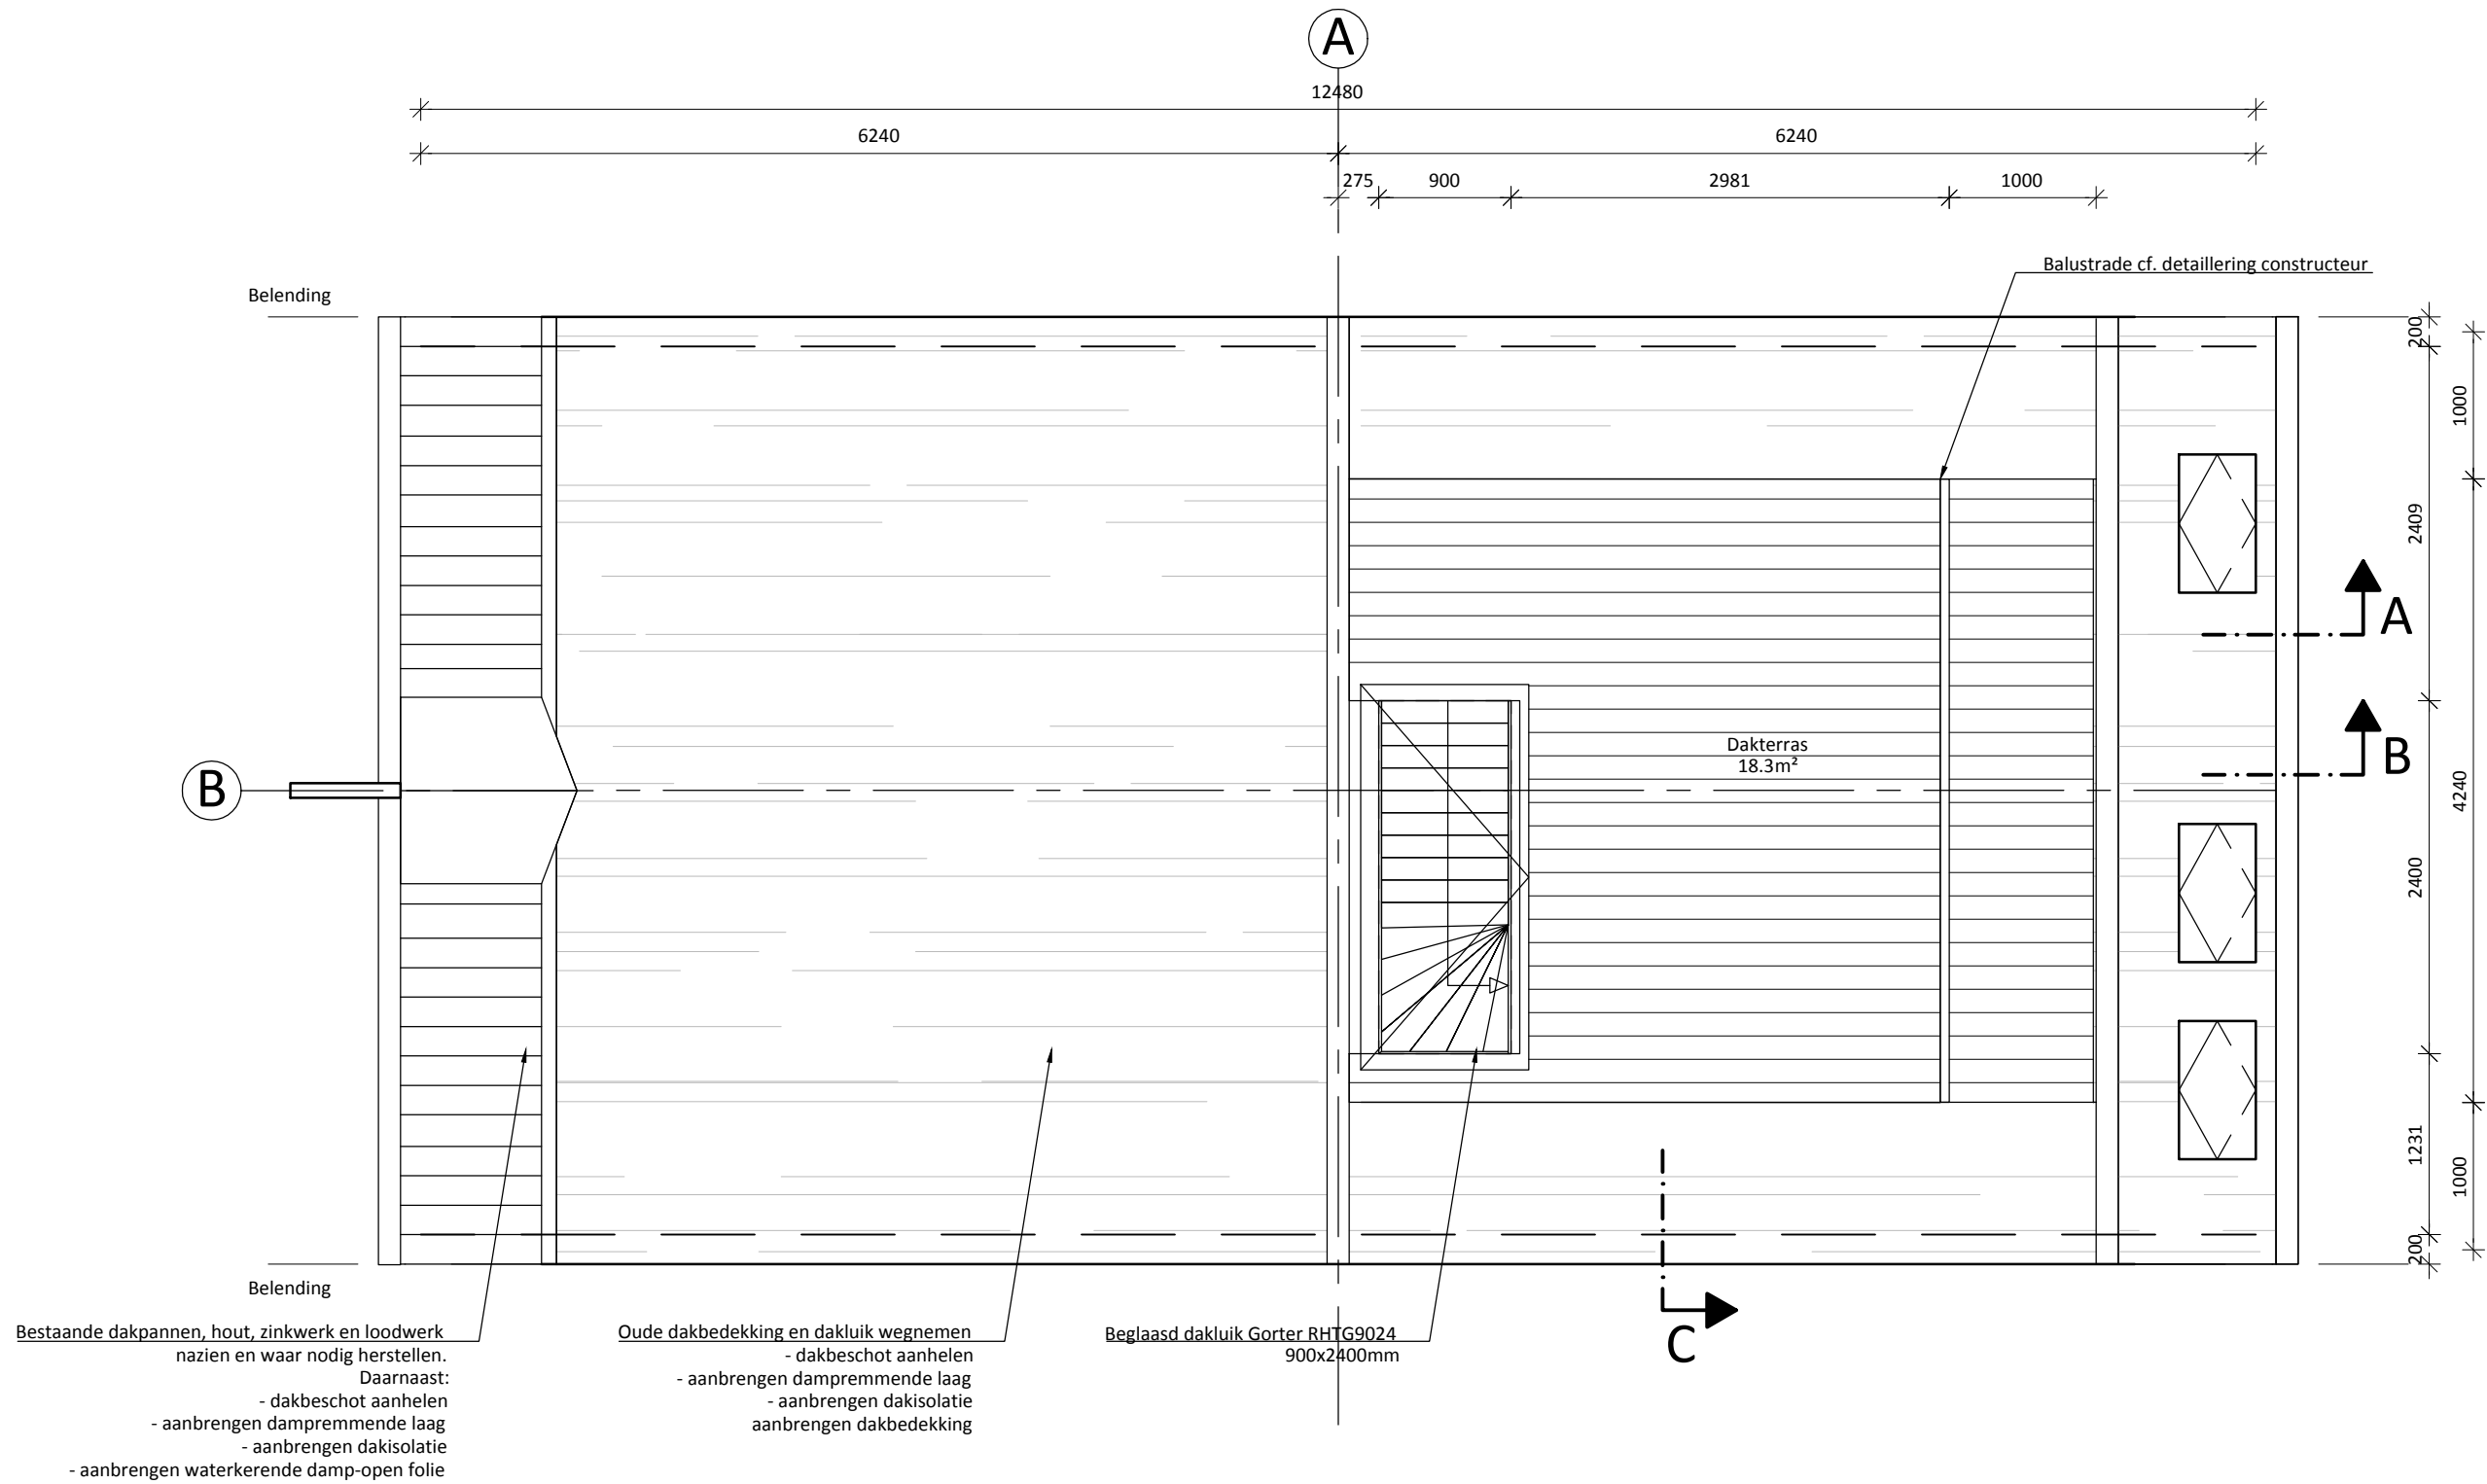

Bestaande dakpannen, hout, zinkwerk en loodwerk nazien en waar nodig herstellen.  
Daarnaast:  
- dakbeschoth aanhelen  
- aanbrengen dampremmende laag  
- aanbrengen dakisolatie  
- aanbrengen waterkerende damp-open folie

Oude dakbedekking en dakluik wegnemen  
- dakbeschoth aanhelen  
- aanbrengen dampremmende laag  
- aanbrengen dakisolatie  
- aanbrengen dakbedekking

Beglaasd dakluik Gortor RHTG9024  
900x2400mm

## Dakaanzicht

Situatie: Nieuw

BVO: 24,1 m<sup>2</sup>

GBO: 13,6 m<sup>2</sup>

Minimale afwijking in maatvoering is mogelijk.

	<b>AHAM Vastgoed</b>		Sarphatistraat 370-A9 1018GW Amsterdam		3 2 1				Tekening nr:		
	Adres: Grensstraat 15 III 1091 SV, Amsterdam		VHE nr. 2000.1039.400.004		0 Dakaanzicht		29-08-2018		MG		
					Wijz. Omschrijving		Datum		Tekenaar		
					Formaat: A3		Wijz. 0		Print dd: 28-09-2018		Schaal: 1:50
										TO-2101	