

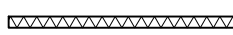

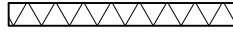
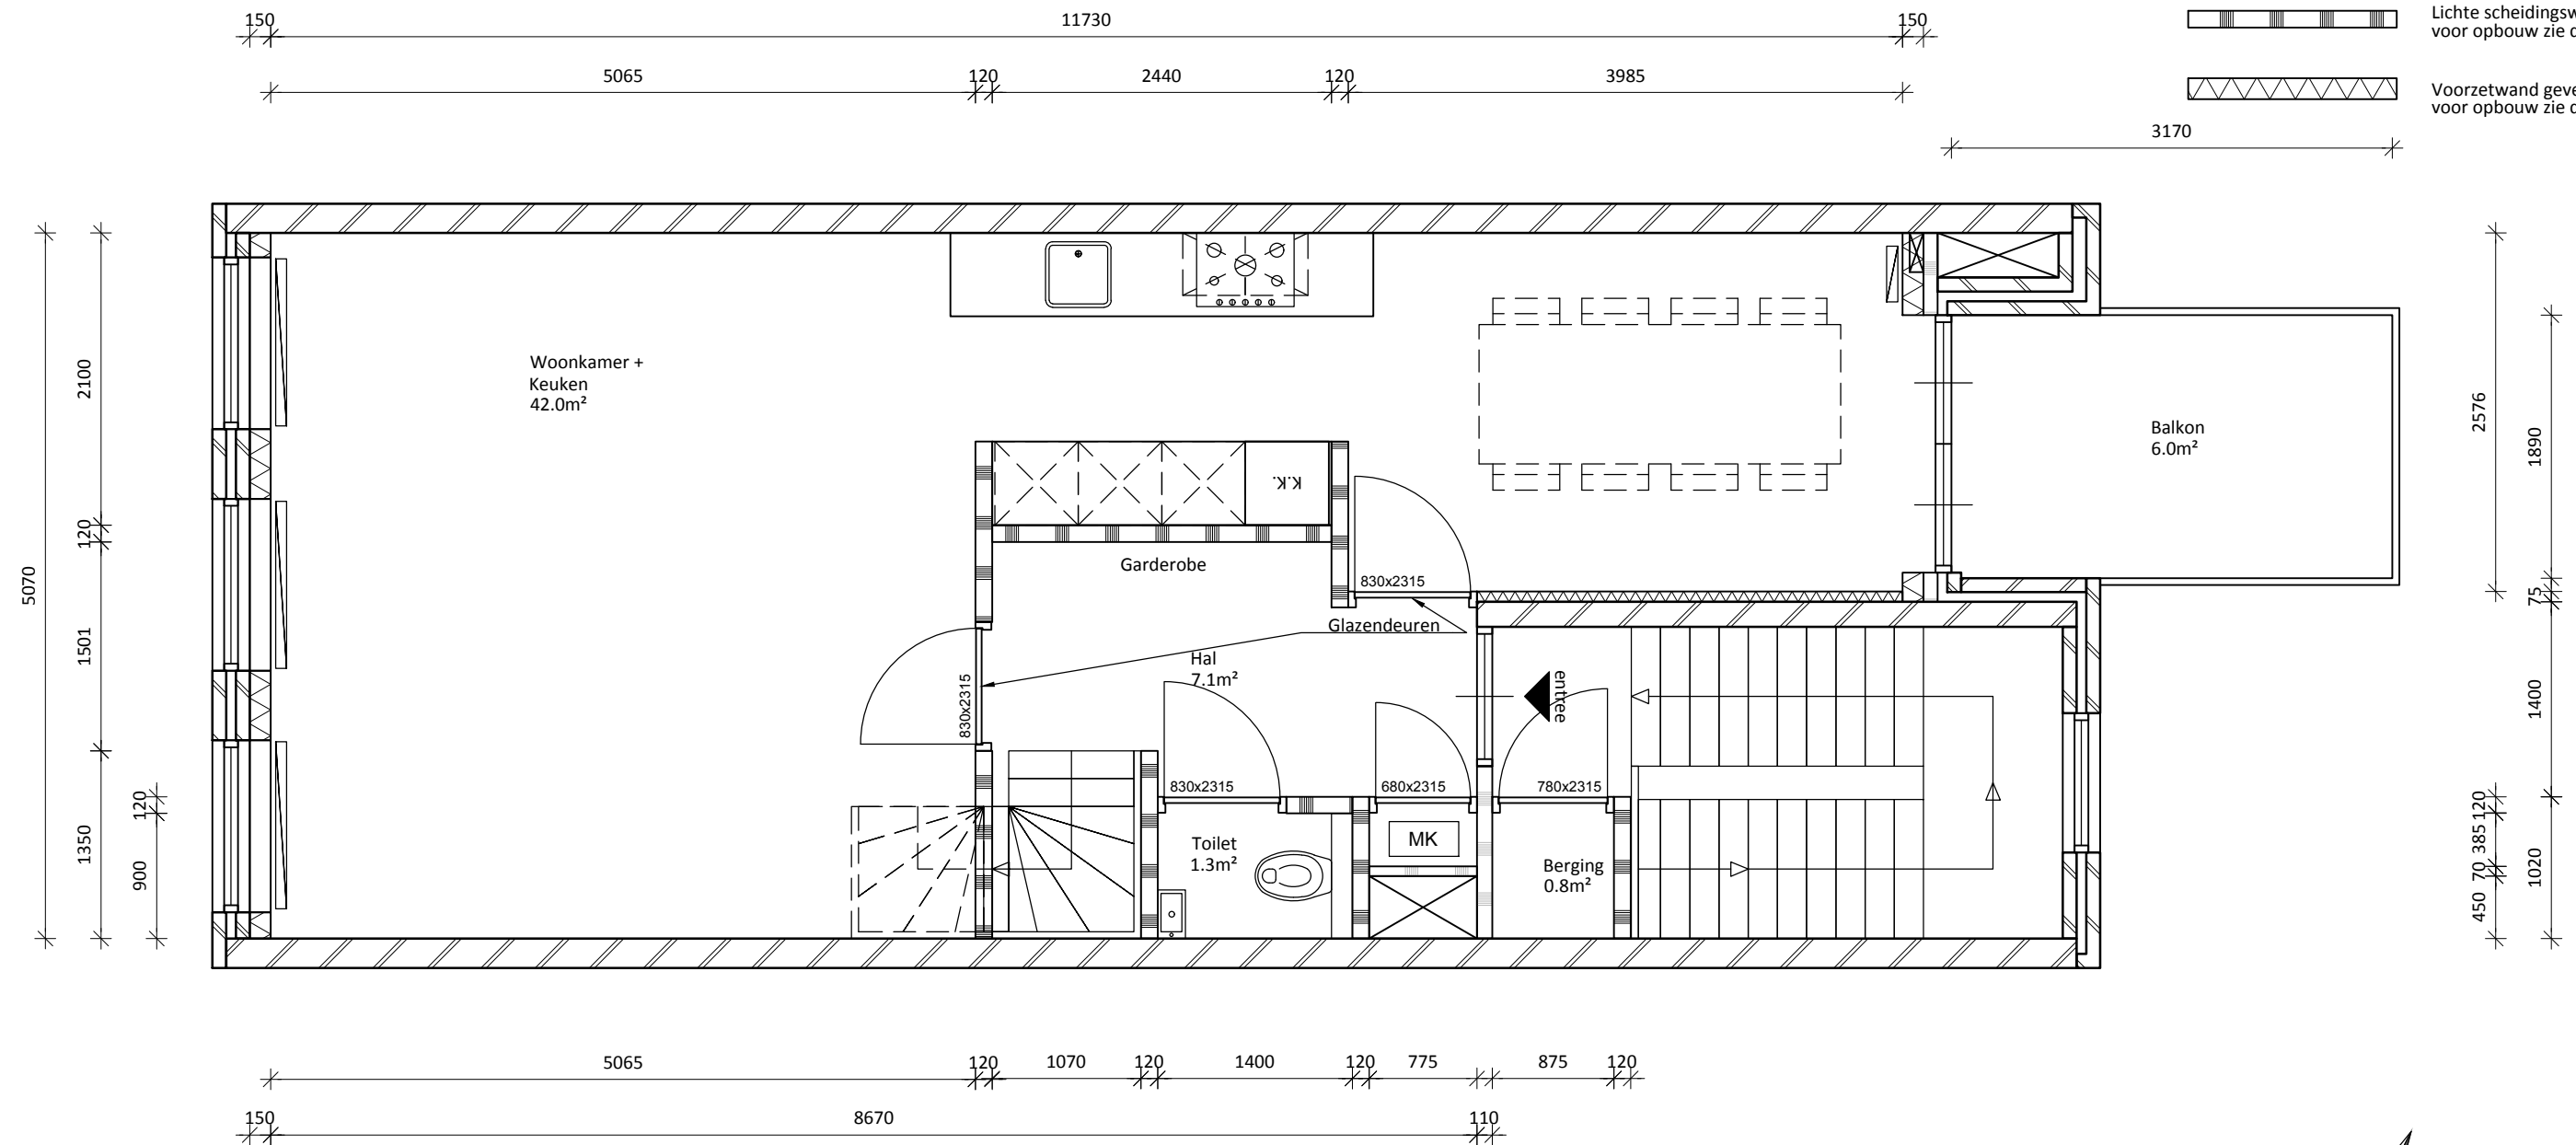


Amstel 272 C

Renvooi

Voor detaillering zie: Principe details AHAM-versie 1.0 met d.d. 01-09-2017

-  Metselwerk bestaand
-  Dragendewand bestaand
-  Voorzetwand trappenhuis voor opbouw zie det. V05
-  Lichte scheidingswand voor opbouw zie det. V05
-  Voorzetwand gevel voor opbouw zie det. H01

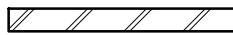

2e Verdieping

Situatie: **Nieuw**
 BVO: 58.6 m²
 GBO: 51.8 m²

Berging: Box in kelder 7 m²

Beton casco woningbouw



Alle maten in het werk controleren!

AHAM Vastgoed

Sarphatistraat 370-A9, 1018GW Amsterdam

Project: Plattegrond
 Amstel 272 C
 1017 AM, Amsterdam

Tel: 020 62 461 01
 Mail: aham@aham.nl
 Website: www.aham.nl

VHE nr: 2000.1008.400.003
 Tekenaar: A.Elsayed
 Projectleider: K.Agterhof


TEKENING TO-2100

Plattegrond

Datum tekening: 13-05-'19
 Status: definitief
 Wijziging: X xx-xx-'19

Formaat: A3
 Schaal: 1:50
 Fase: Voorbereiding



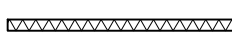


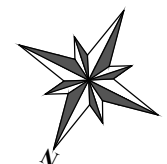Gezien:
 BT
 Gezien:
 FB
 Gezien:
 TVS




Amstel 272 C

Renvooi

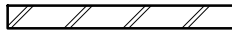Voor detaillering zie: Principe details AHAM-versie 1.0 met d.d. 01-09-2017

-  Metselwerk bestaand
-  Dragendewand bestaand
-  Voorzetwand trappenhuis voor opbouw zie det. V05
-  Lichte scheidingswand voor opbouw zie det. V05
-  Voorzetwand gevel voor opbouw zie det. H01

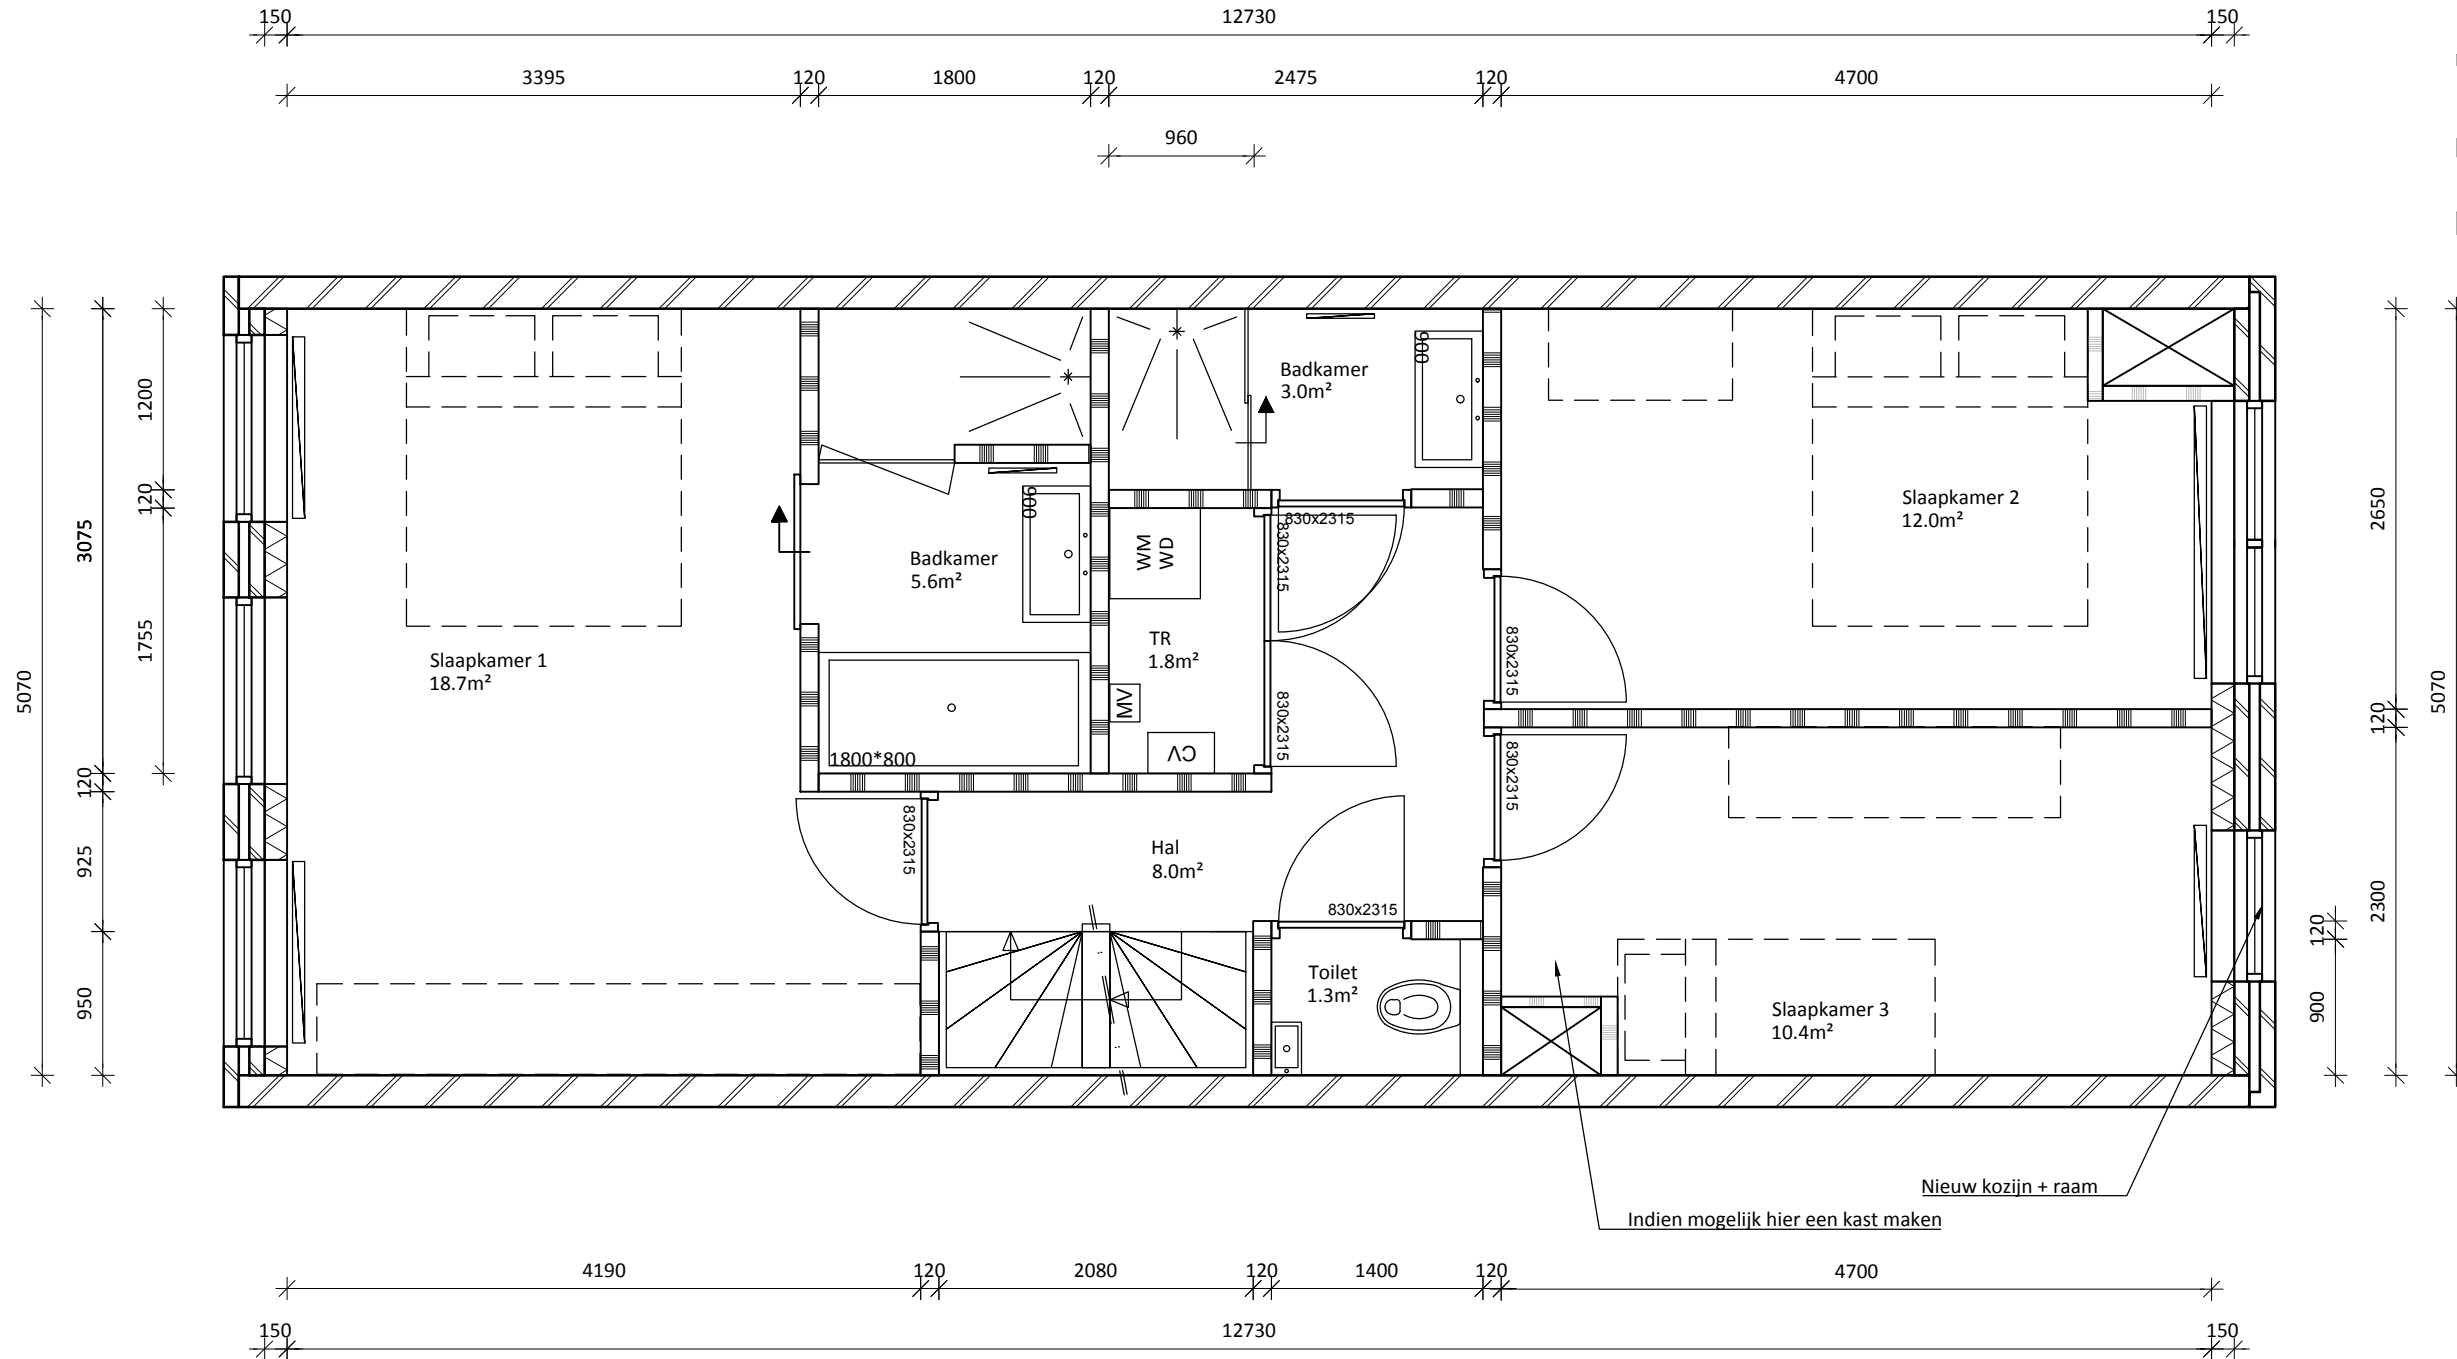

3e Verdieping

Situatie: **Nieuw**
 BVO: 71.6 m²
 GBO: 63.6 m²

Berging: Box in kelder 7 m²

Beton casco woningbouw



Alle maten in het werk controleren!

AHAM Vastgoed

Sarphatistraat 370-A9, 1018GW Amsterdam

Project: 13-05-'19
 Amstel 272 C
 1017 AM, Amsterdam

Tel: 020 62 461 01
 Mail: aham@aham.nl
 Website: www.aham.nl


VHE nr: 2000.1008.400.003
 Tekenaar: A.Elsayed
 Projectleider: K.Agterhof

TEKENING TO-2101

Plattegrond



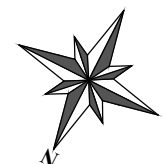


Datum tekening: 13-05-'19
 Status: definitief
 Wijziging: X xx-xx-'19
 Formaat: A3
 Schaal: 1:50
 Fase: Voorbereiding


Gezien:
 BT
 Gezien:
 FB
 Gezien:
 TVS



Renvooi

 Voor detaillering zie: Principe details AHAM-versie 1.0 met d.d. 01-09-2017

-  Metselwerk bestaand
-  Dragendewand bestaand
-  Voorzetwand trappenhuis voor opbouw zie det. V05
-  Lichte scheidingswand voor opbouw zie det. V05
-  Voorzetwand gevel voor opbouw zie det. H01

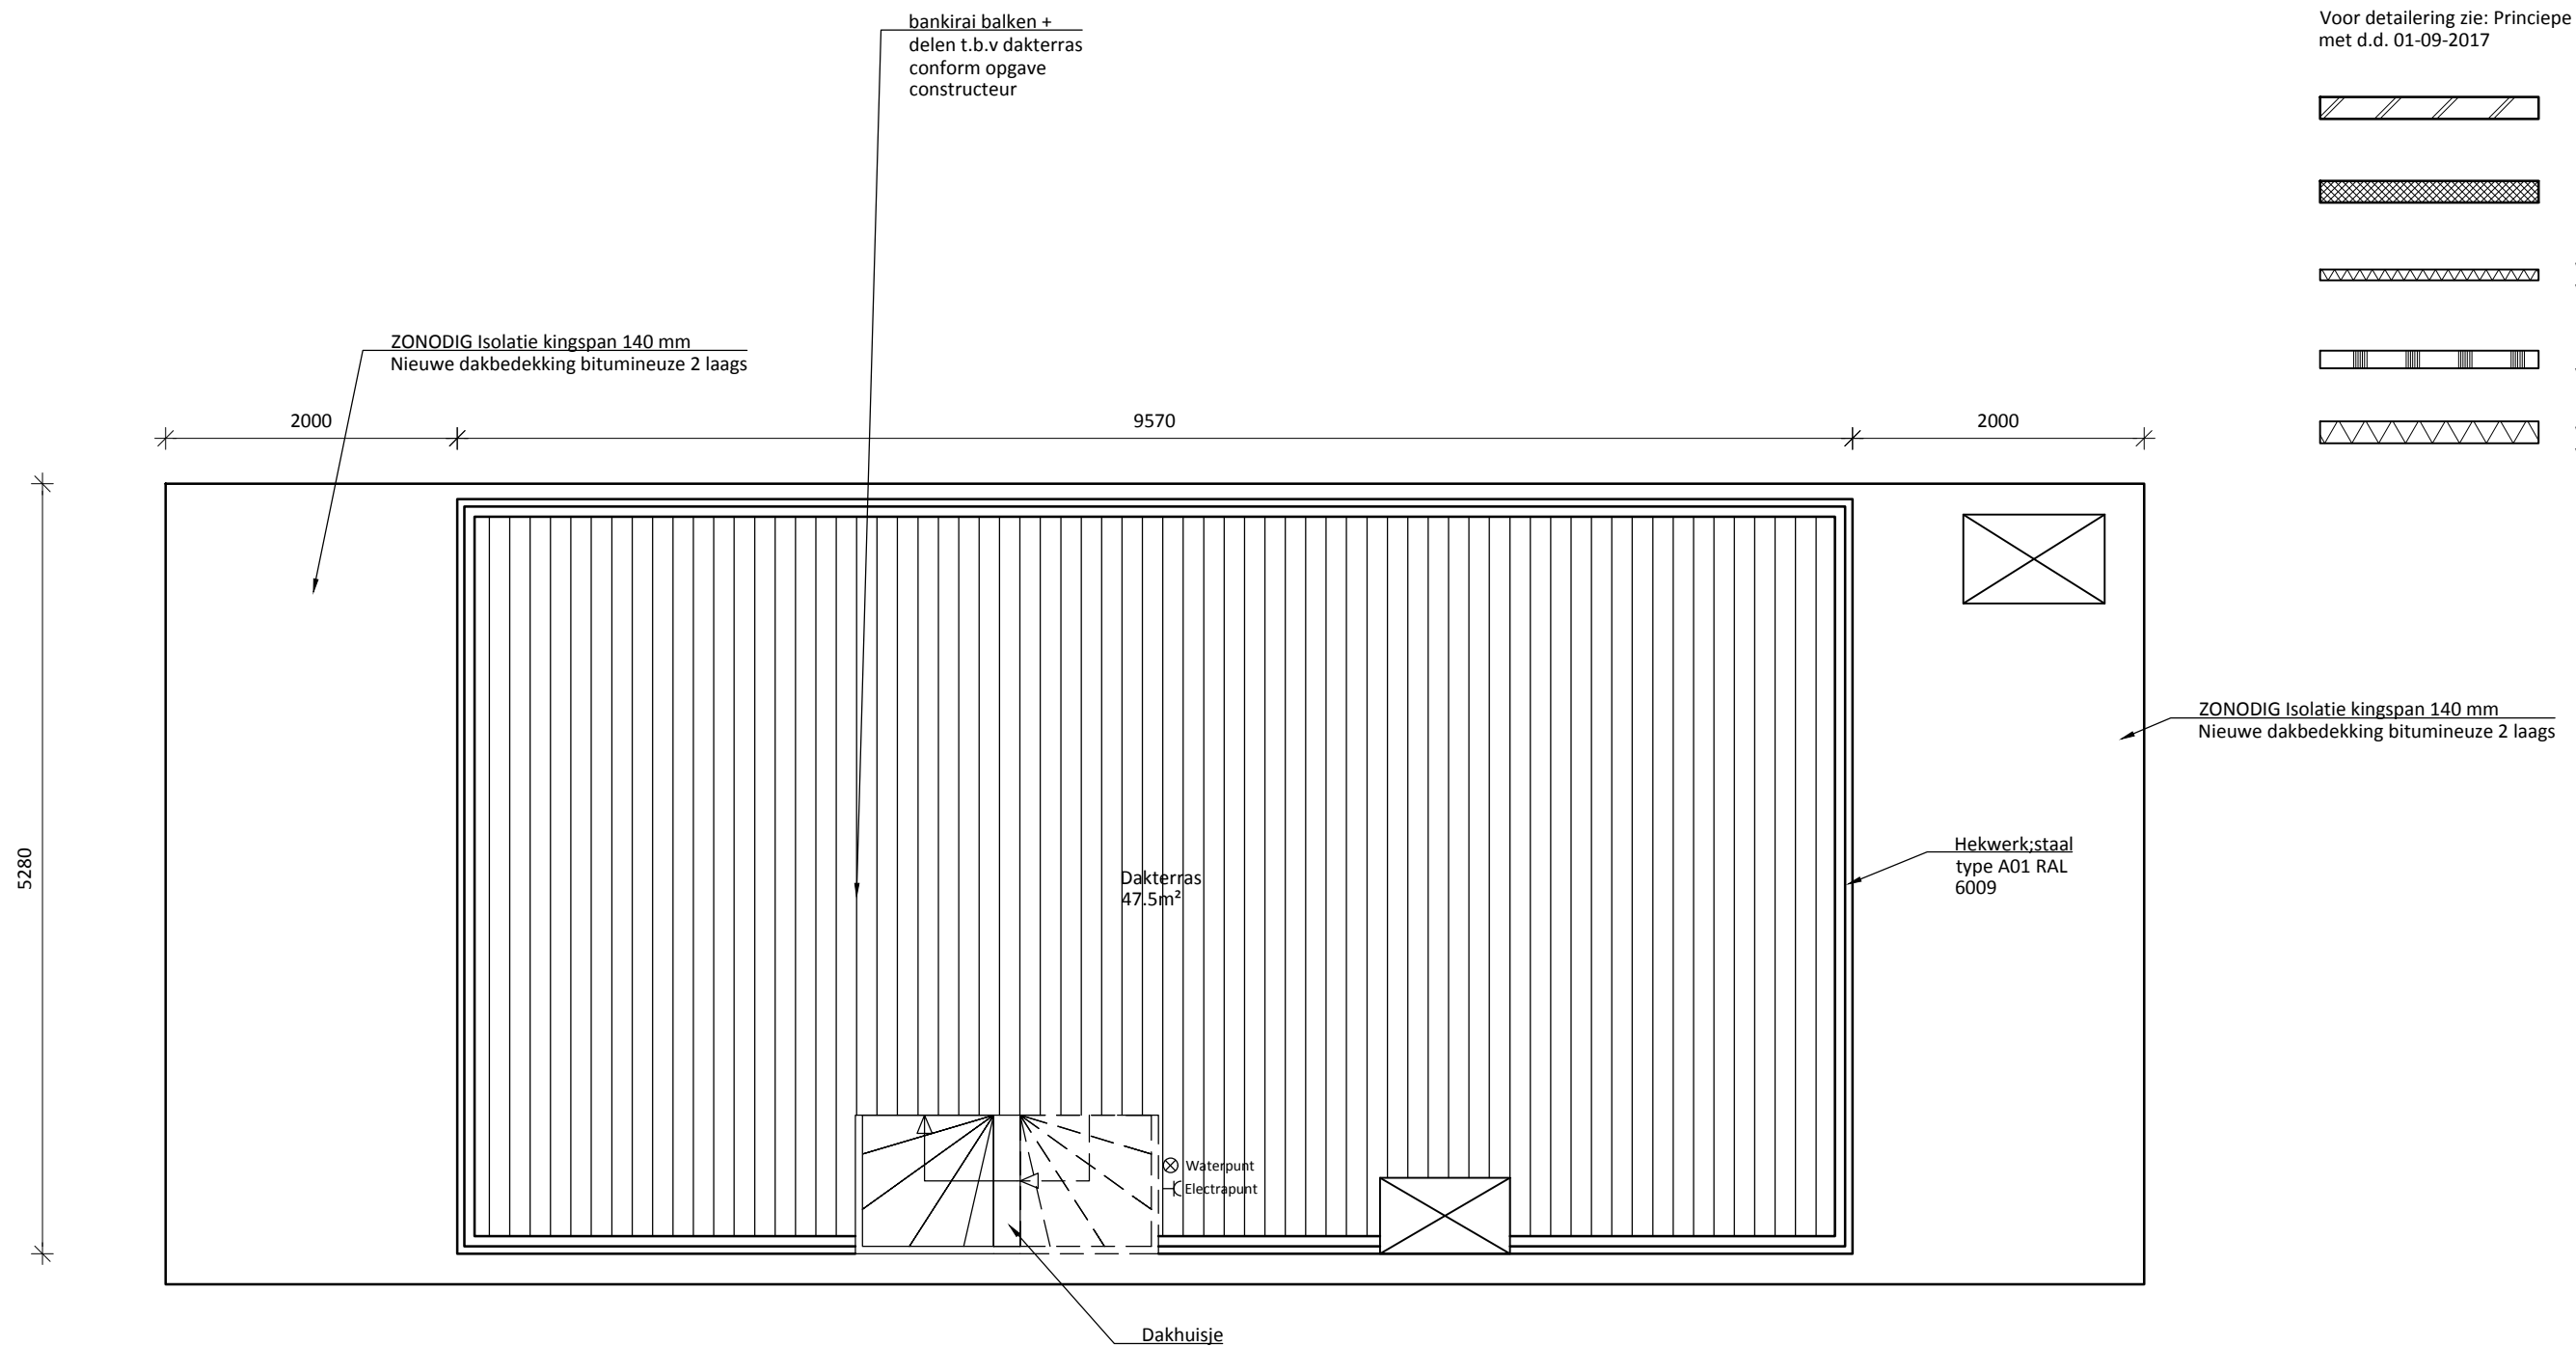

Dakterras

Situatie: **Nieuw**
 BVO: 71.6 m²
 GBO: 47.5 m²

Berging: Box in kelder 7 m²

Beton casco woningbouw



Alle maten in het werk controleren!

AHAM Vastgoed

Sarphatistraat 370-A9, 1018GW Amsterdam

Project: Plattegrond
 Amstel 272 C
 1017 AM, Amsterdam

Tel: 020 62 461 01
 Mail: aham@aham.nl
 Website: www.aham.nl

VHE nr: 2000.1008.400.003
 Tekenaar: A.Elsayed
 Projectleider: K.Agterhof

TEKENING TO-2102

Plattegrond

Datum tekening: 13-05-'19
 Status: definitief
 Wijziging: X xx-xx-'19
 Formaat: A3
 Schaal: 1:50
 Fase: Voorbereiding

Gezien:
 BT
 Gezien:
 FB
 Gezien:
 TVS