







# Grote Houtstraat 135 wk

## Renvooi

Voor detaillering zie: Principe details AHAM-versie 1.0 met d.d. 03-09-2017

-  Metselwerk bestand
-  Dragendewand bestand
-  Voorzetwand trappenhuis voor opbouw zie det. V05
-  Lichte scheidingswand voor opbouw zie det. V05
-  Voorzetwand gevel voor opbouw zie det. H01

 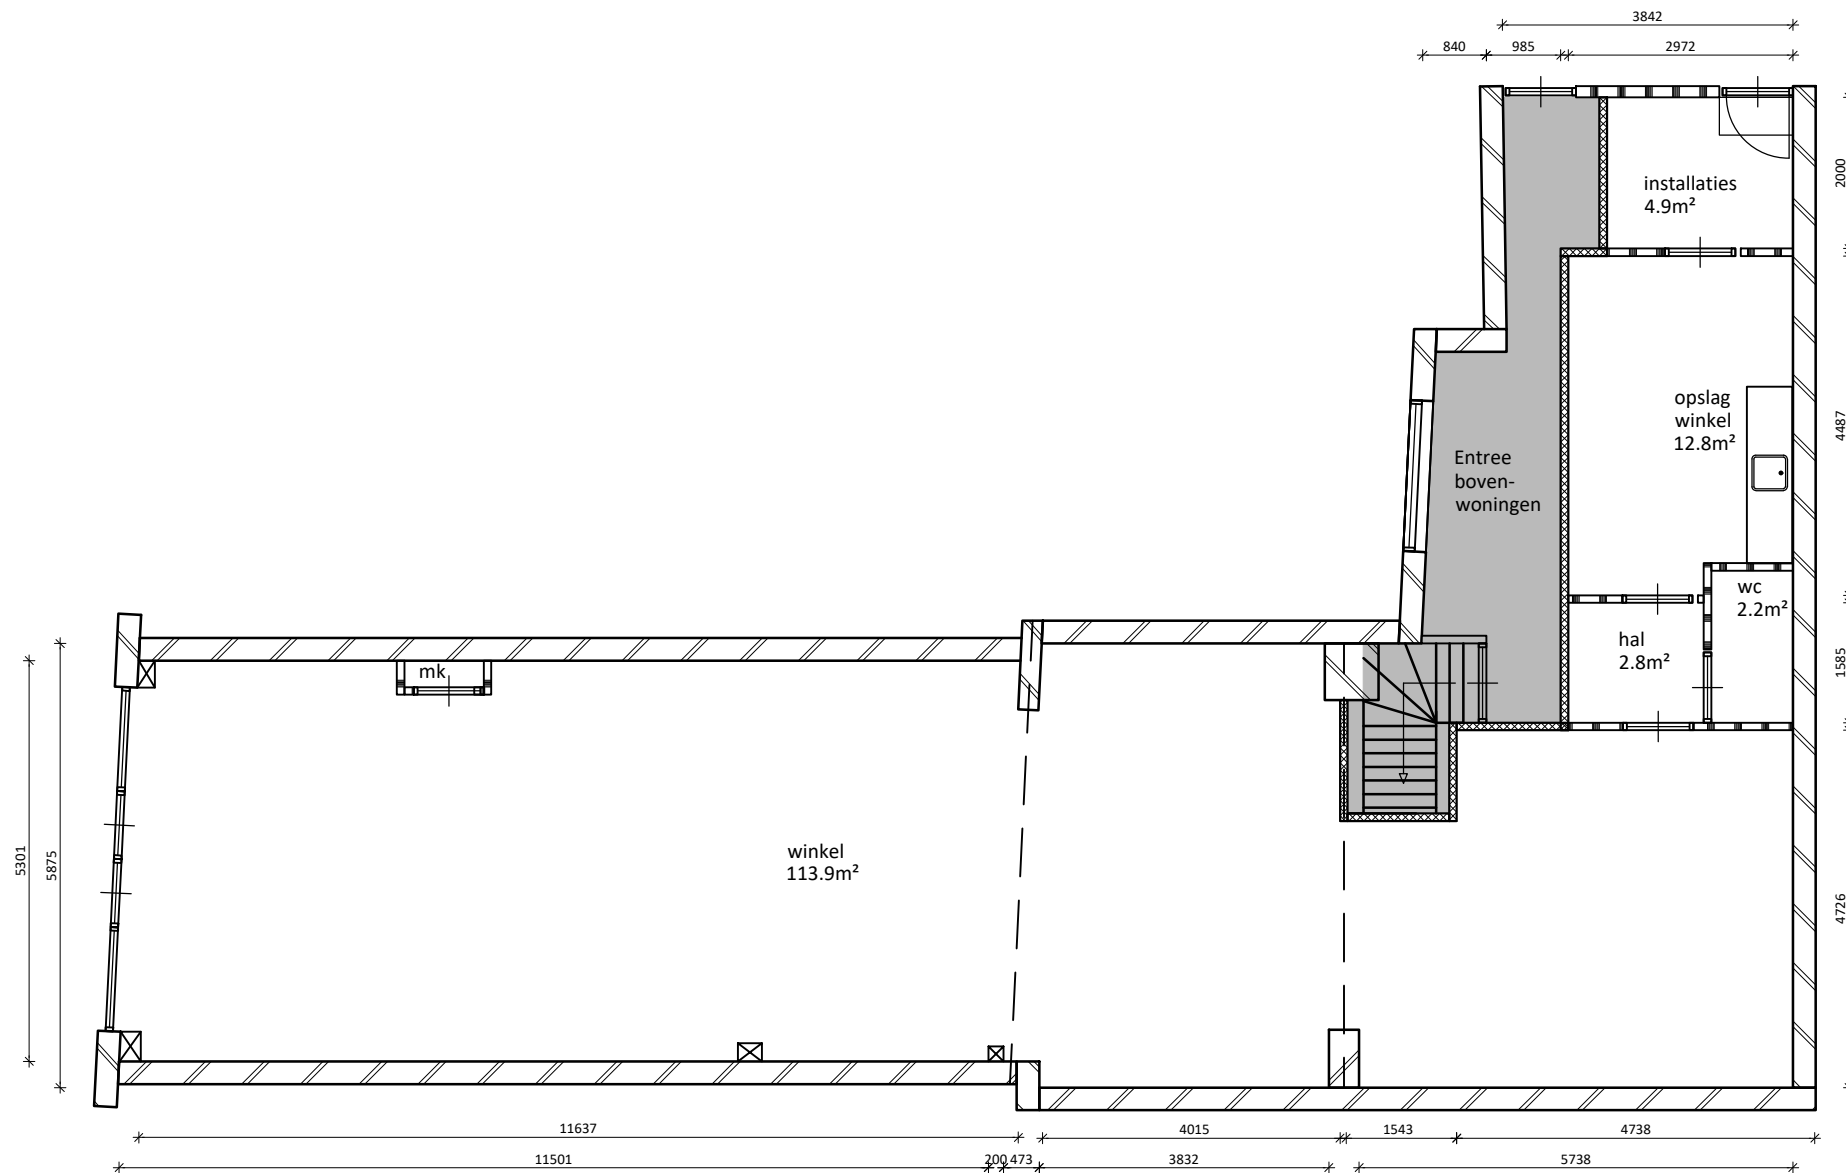

## Begane grond

Situatie: Bestaand  
 BVO: 148.4 m<sup>2</sup>  
 GBO: 113.9 m<sup>2</sup>

Alle maten in het werk controleren!



### AHAM Vastgoed

Sarphatistraat 370-A9, 1018GW Amsterdam

Project: Plattegrond  
 Grote Houtstraat 135  
 2011 SK Haarlem

Tel: 020 62 461 01  
 Mail: aham@aham.nl  
 Website: www.aham.nl

VHE nr: XXXX.XXXX.XXX.XXX  
 Tekenaar: R van Ek  
 Projectleider: V.B. Naam

## TEKENING TO-0100

Plattegrond

Datum tekening: 19-05-2020  
 Status: definitief  
 Wijziging: X xx-xx-'20  
 Formaat: A3  
 Schaal: 1:100  
 Fase: Voorbereiding

Gezien:  
 BT  
 Gezien:  
 FB  
 Gezien:  
 TVS