



Johannes Verhulststraat 55-3

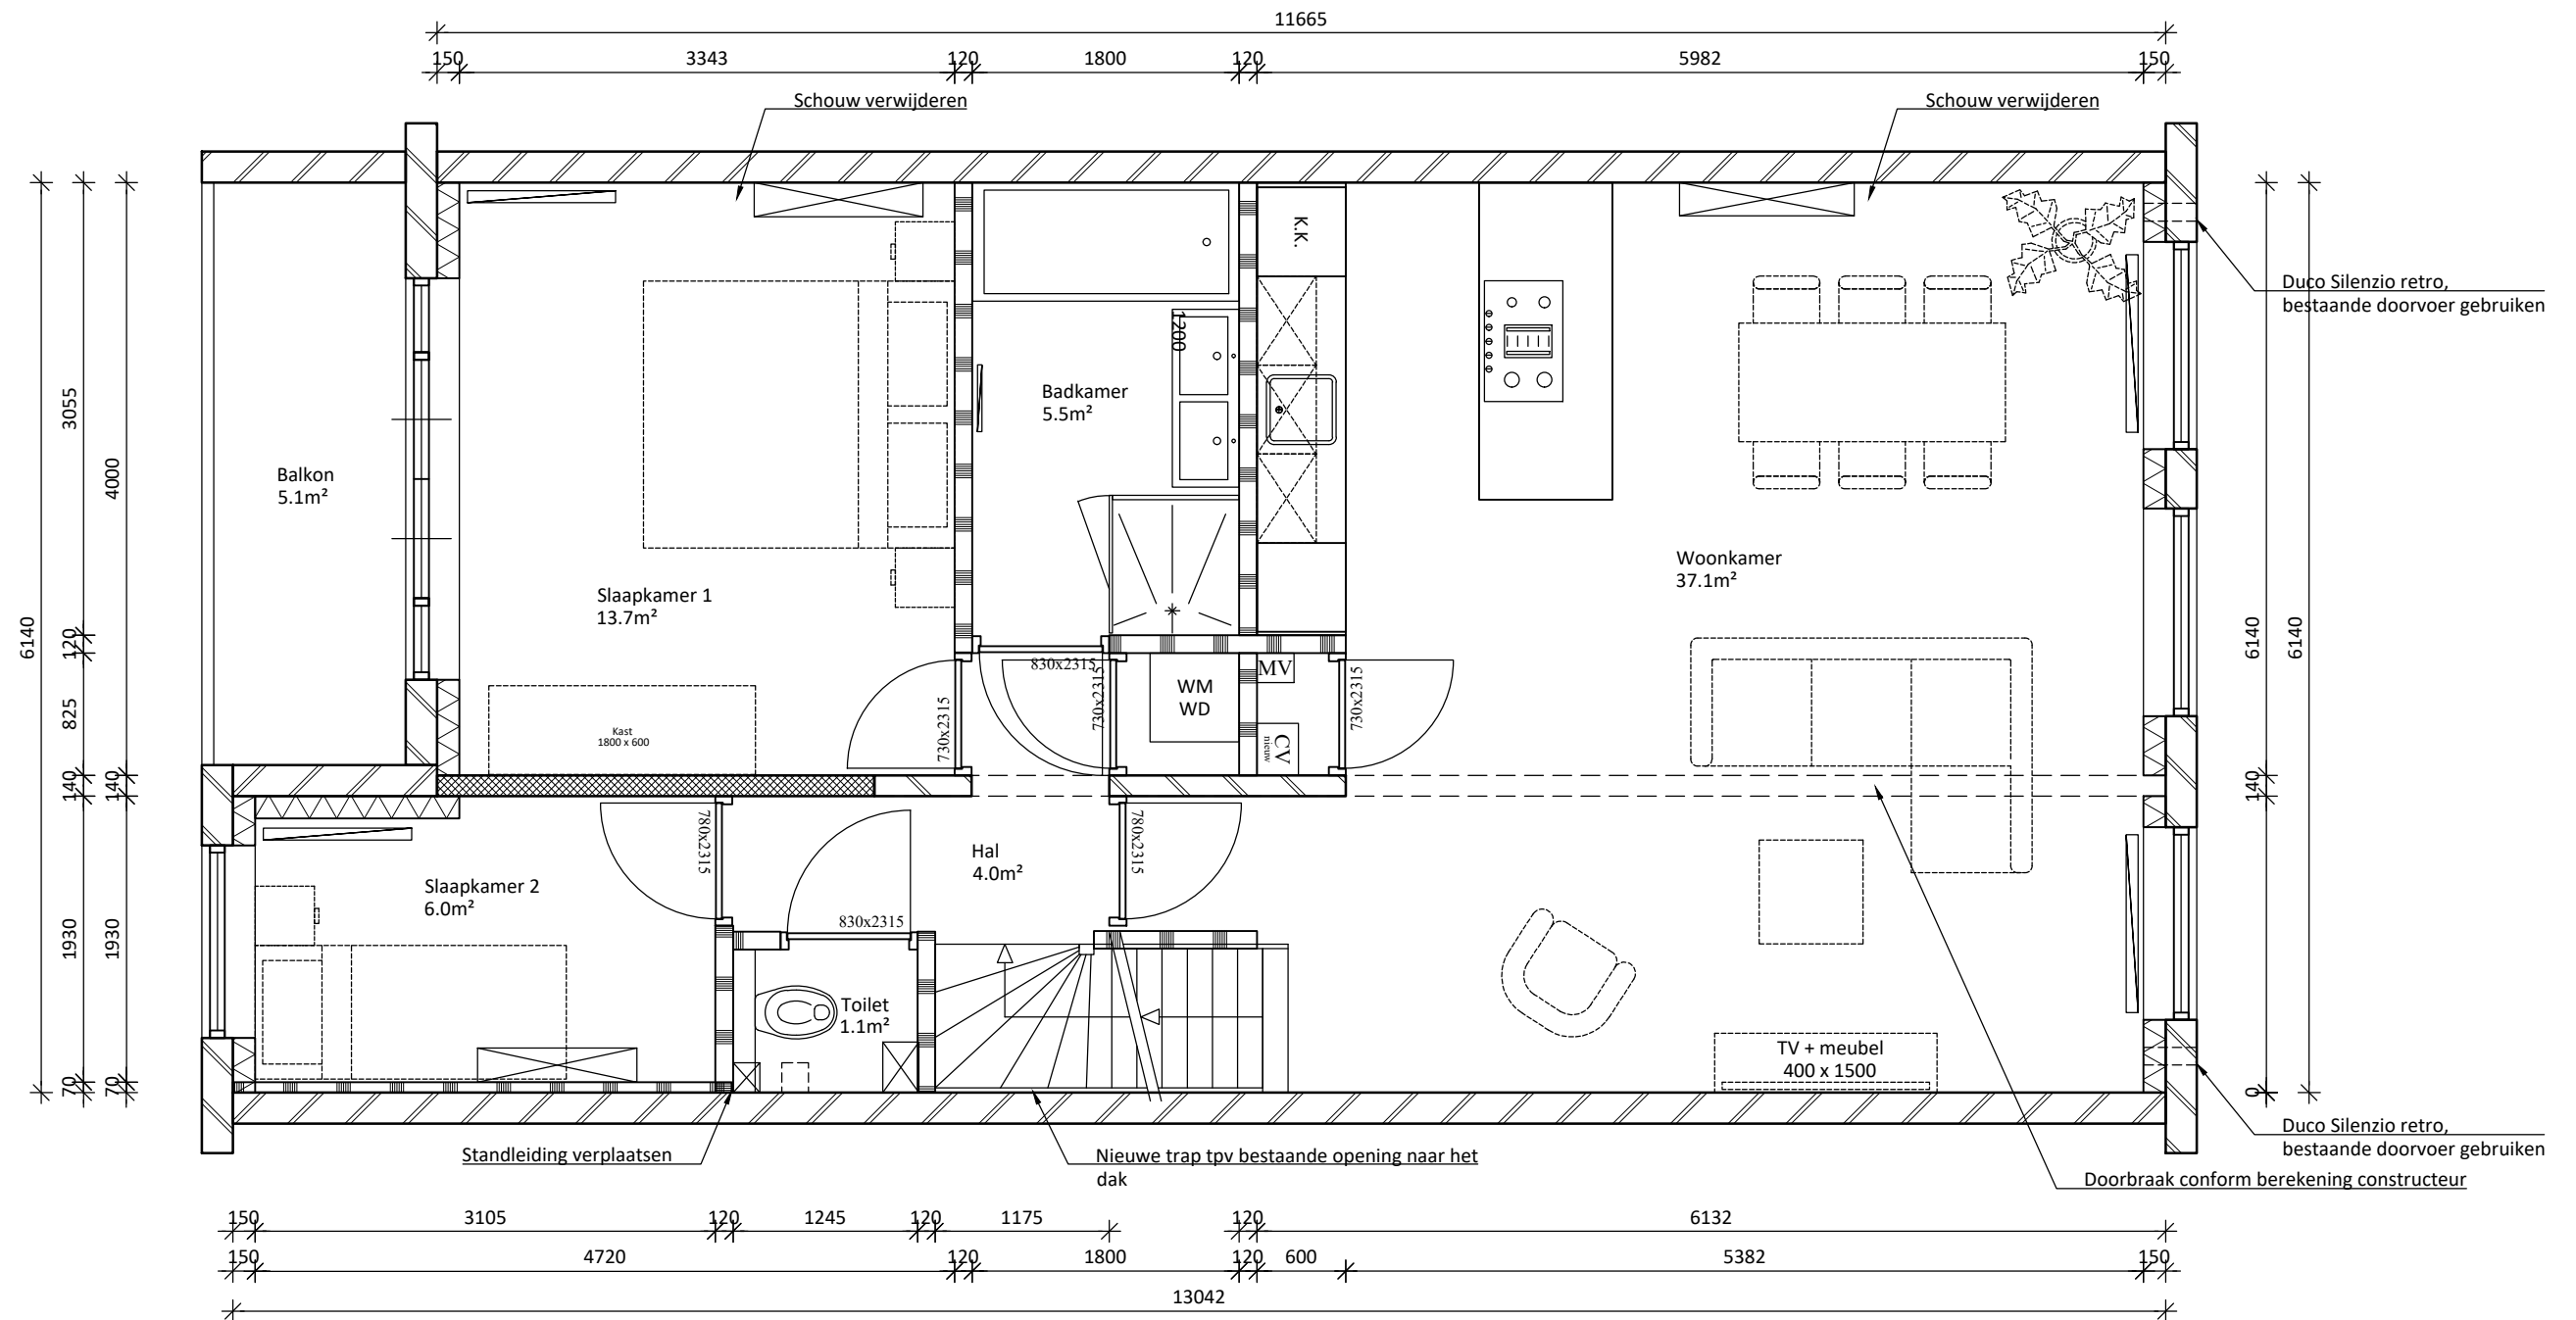

3e verdieping

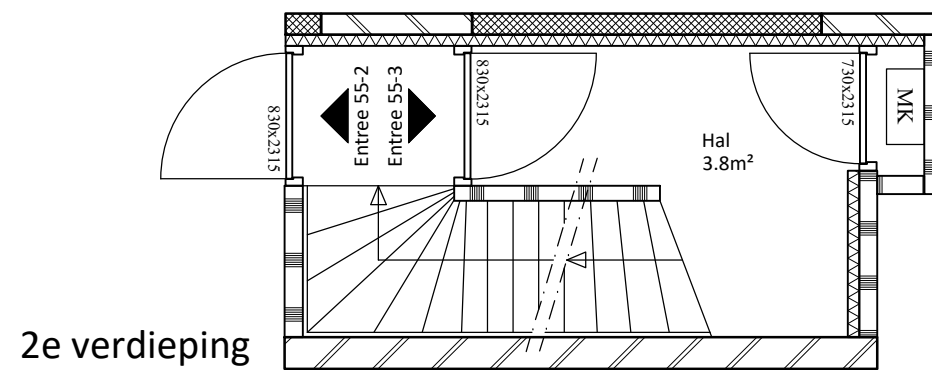

2e verdieping

Alle maten in het werk controleren!

BVO: 86,2 m²
GBO: 76,8 m²



AHAM Vastgoed

Sarphatistraat 370-A9, 1018GW Amsterdam

Project: Renovatie
Johannes Verhulststraat 55-3
1071 MS, Amsterdam

Tel: 020 62 461 01
Mail: aham@aham.nl
Website: www.aham.nl

Object nr: 2000/1060/10
Tekenaar: I. van Leeuwen
Projectleider: F. Tames

TEKENING TO-2100

Plattegrond

Datum tekening: 7-10-2025
Status: definitief
Wijziging:

Formaat: A3
Schaal: 1:50
Fase: Voorbereiding

Gezien:
BT
Gezien:
CA
Gezien:
TVS