


Termini 12

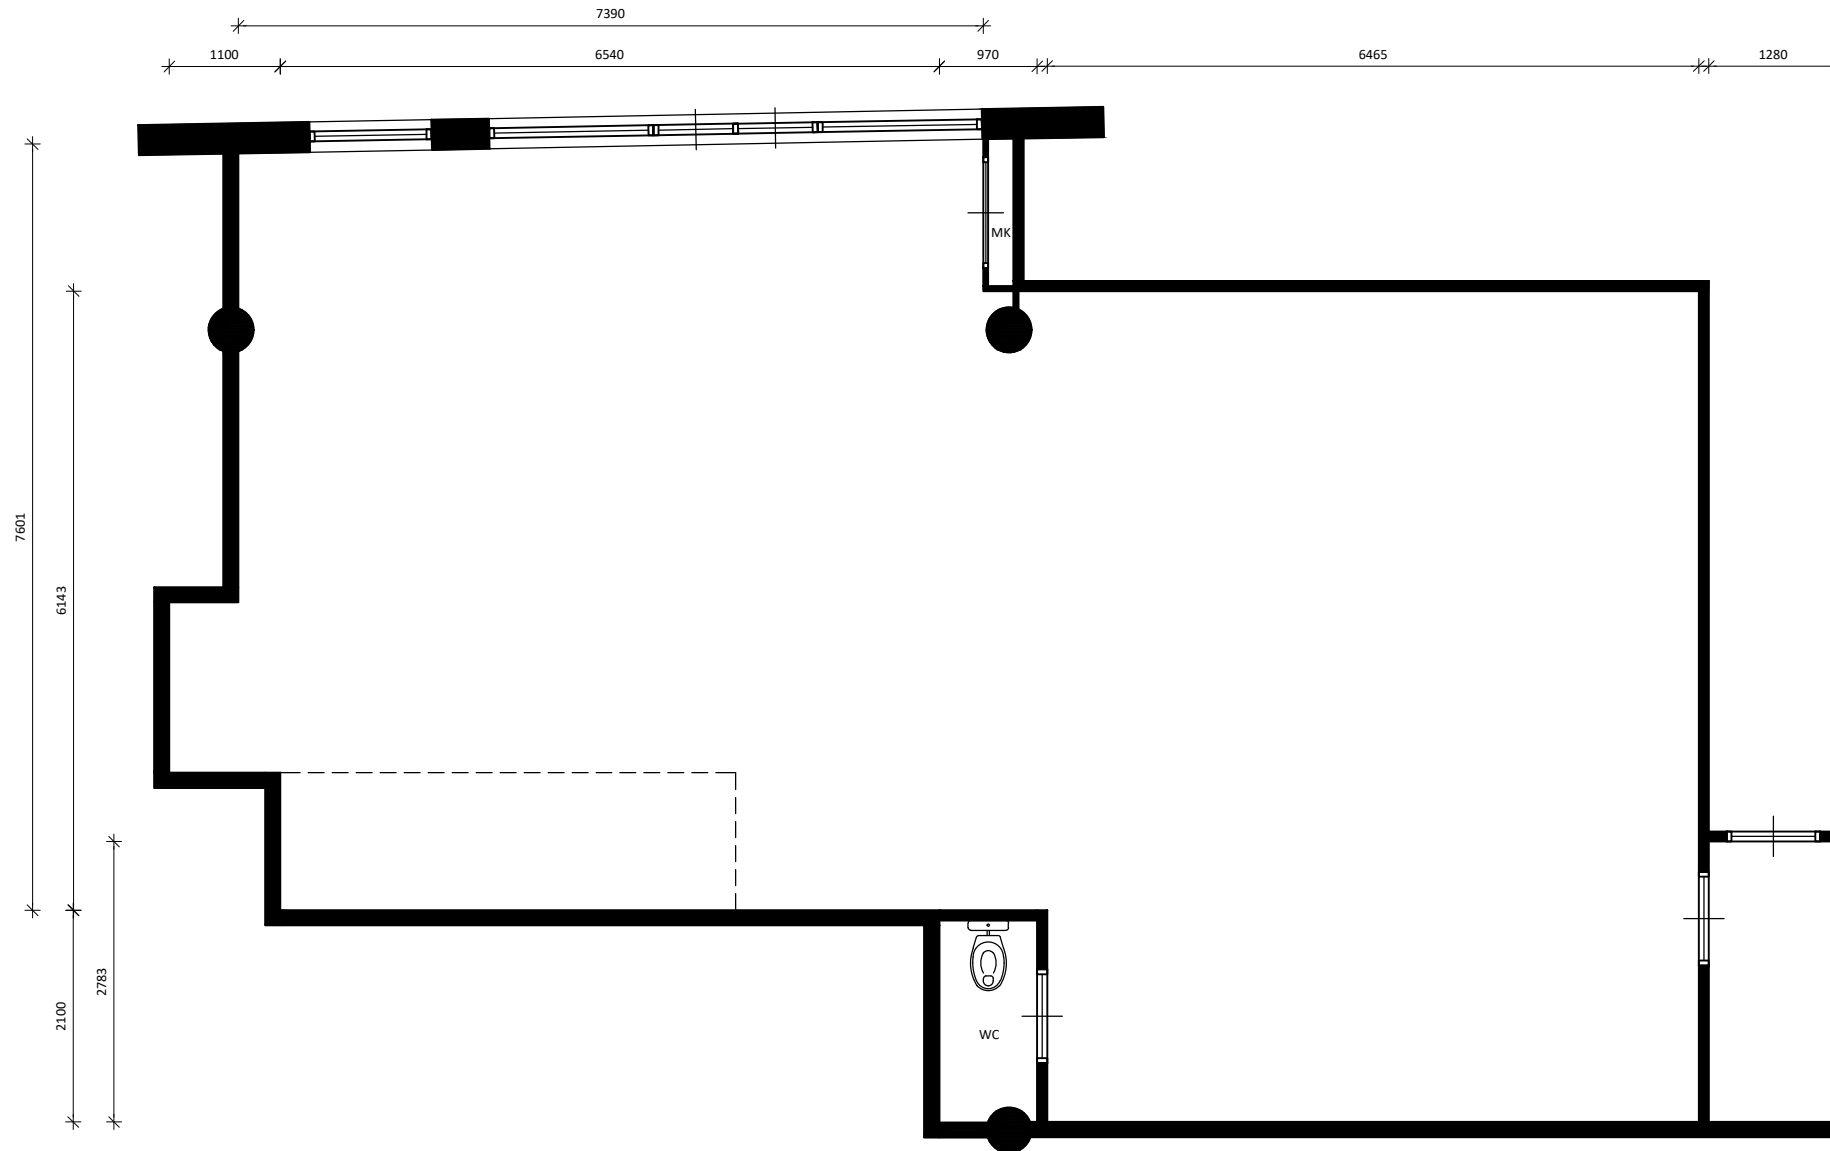

Begane grond

Situatie: Bestaand
 BVO: 120.3 m²
 GBO: 125.7 m²

Alle maten in het werk controleren!



AHAM Vastgoed

Sarphatistraat 370-A9, 1018GW Amsterdam

Project: 31.01
 Termini 12
 1022 LB Amsterdam

Tel: 020 62 461 01
 Mail: aham@aham.nl
 Website: www.aham.nl

VHE nr: 2000.1166.101.001
 Tekenaar: R. van Ek
 Projectleider: V.B. Naam

TEKENING TO-0100

Plattegrond

Datum tekening: xx-xx-'20
 Status: definitief
 Wijziging: X xx-xx-'20
 Formaat: A3
 Schaal: 1:75
 Fase: Voorbereiding

Gezien:
 BT
 Gezien:
 FB
 Gezien:
 TVS

