



Oostenburgereiland 3B-1

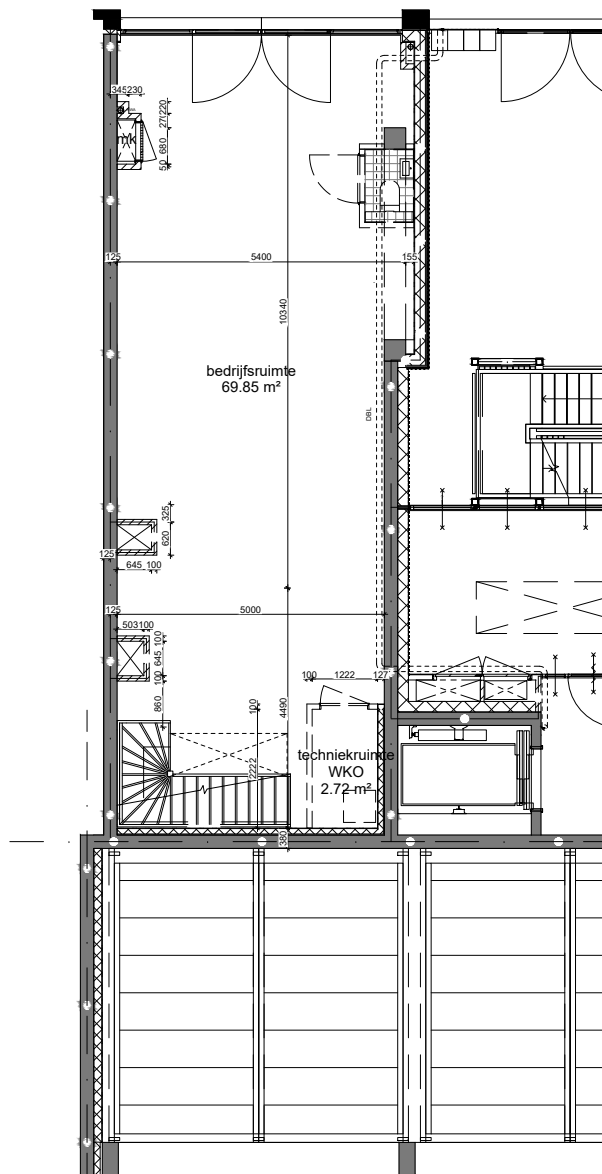

Begane grond

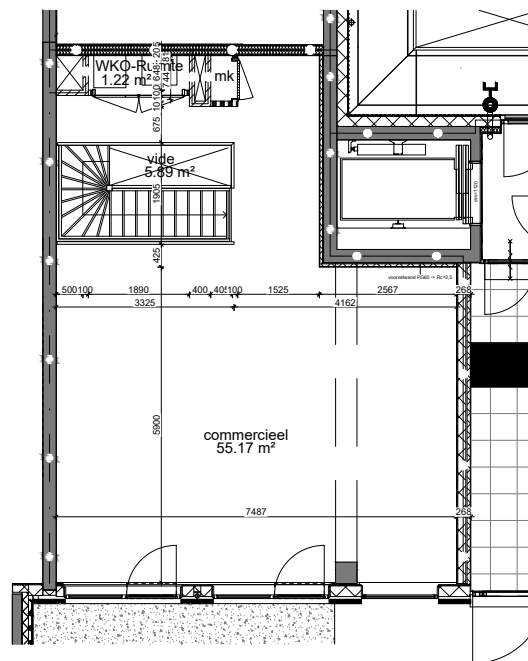

Eerste verdieping

Begane grond

BVO: 87.3 m²

GBO: 73.6 m²

Eerste verdieping

BVO: 71.8 m²

GBO: 63.9 m²



Alle maten in het werk controleren!

AHAM Vastgoed

Sarphatistraat 370-A9, 1018GW Amsterdam

Project: BOG Blok 3B
Oostenburgereiland
Amsterdam

Tel: 020 62 461 01
Mail: aham@aham.nl
Website: www.aham.nl

VHE nr: xxxx.xxxx.xxx.xxx
Tekaenaar: R. van Ek
Projectleider: K. Agterhof

TEKENING TO-2100

Plattegrond

Datum tekening: 12-02-2021
Status: definitief
Wijziging: X xx-xx-'20

Formaat: A3
Schaal: 1:100
Fase: Voorbereiding

Gezien:

BT

Gezien:

FB

Gezien:

TvS