


Oostenburgereiland 3D

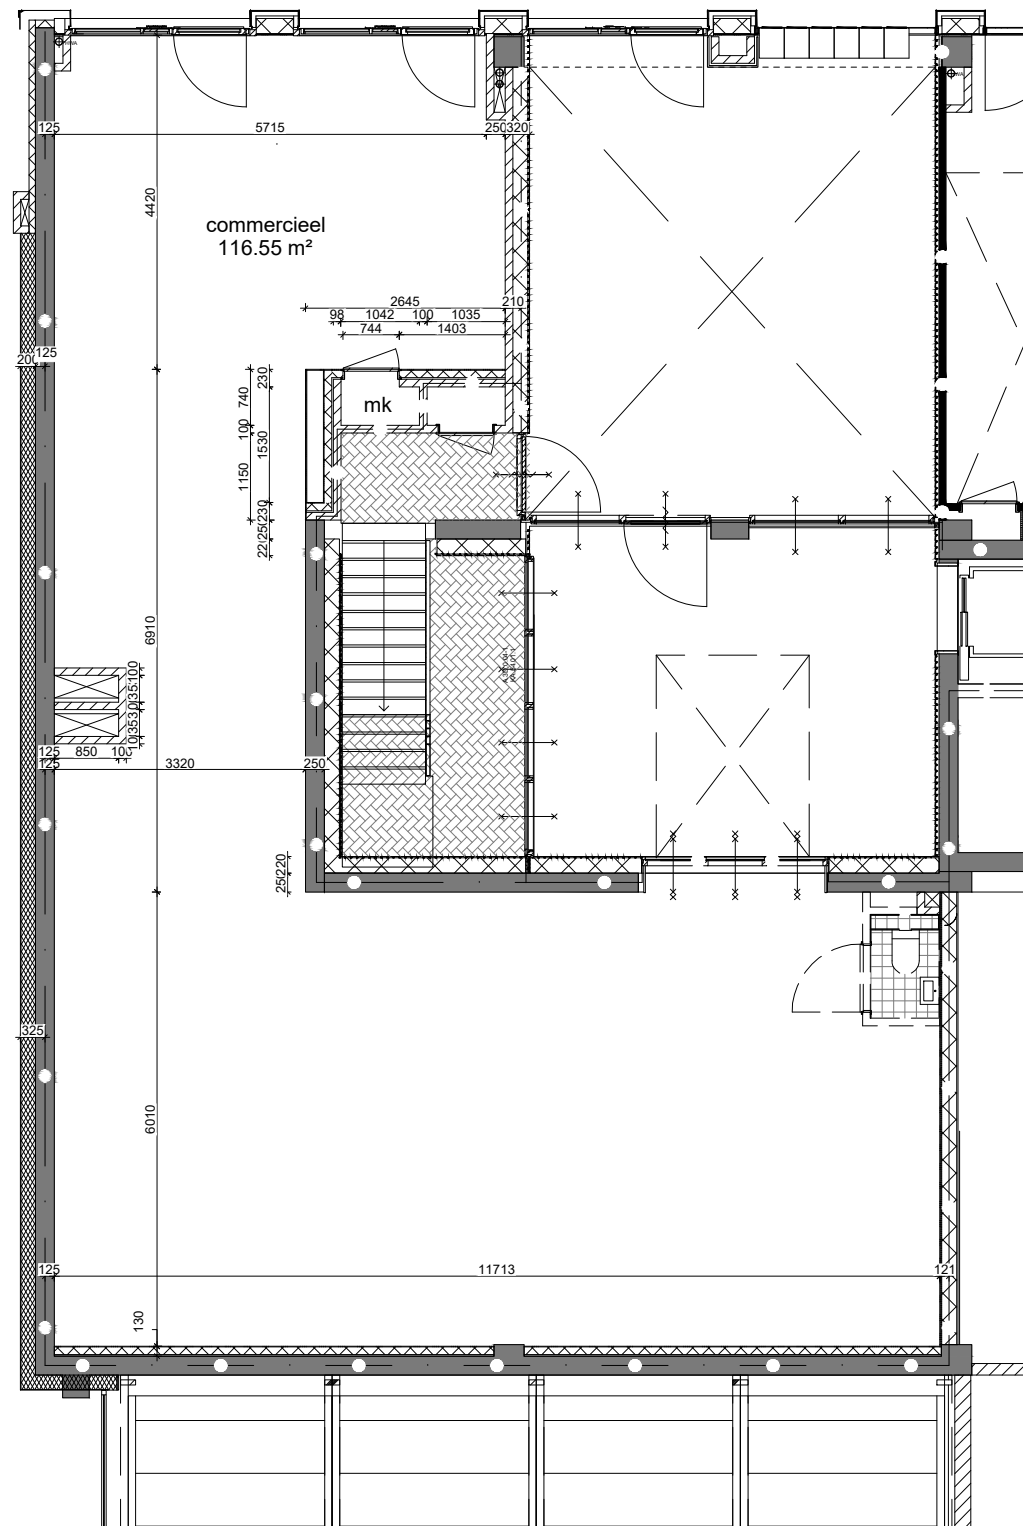

Begane grond

BVO: 143.4 m²
GBO: 120.0 m²

Alle maten in het werk controleren!



AHAM Vastgoed

Sarphatistraat 370-A9, 1018GW Amsterdam

Project: BOG Blok 3D
Oostenburgereiland
Amsterdam

Tel: 020 62 461 01
Mail: aham@aham.nl
Website: www.aham.nl

VHE nr: XXXX.XXXX.XXX.XXX
Tekenaar: R. van Ek
Projectleider: K. Agterhof

TEKENING TO-2100

Plattegrond

Datum tekening: 12-02-2021
Status: definitief
Wijziging: X xx-xx-'20
Formaat: A3
Schaal: 1:100
Fase: Voorbereiding

Gezien:
BT
Gezien:
FB
Gezien:
TVS