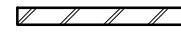

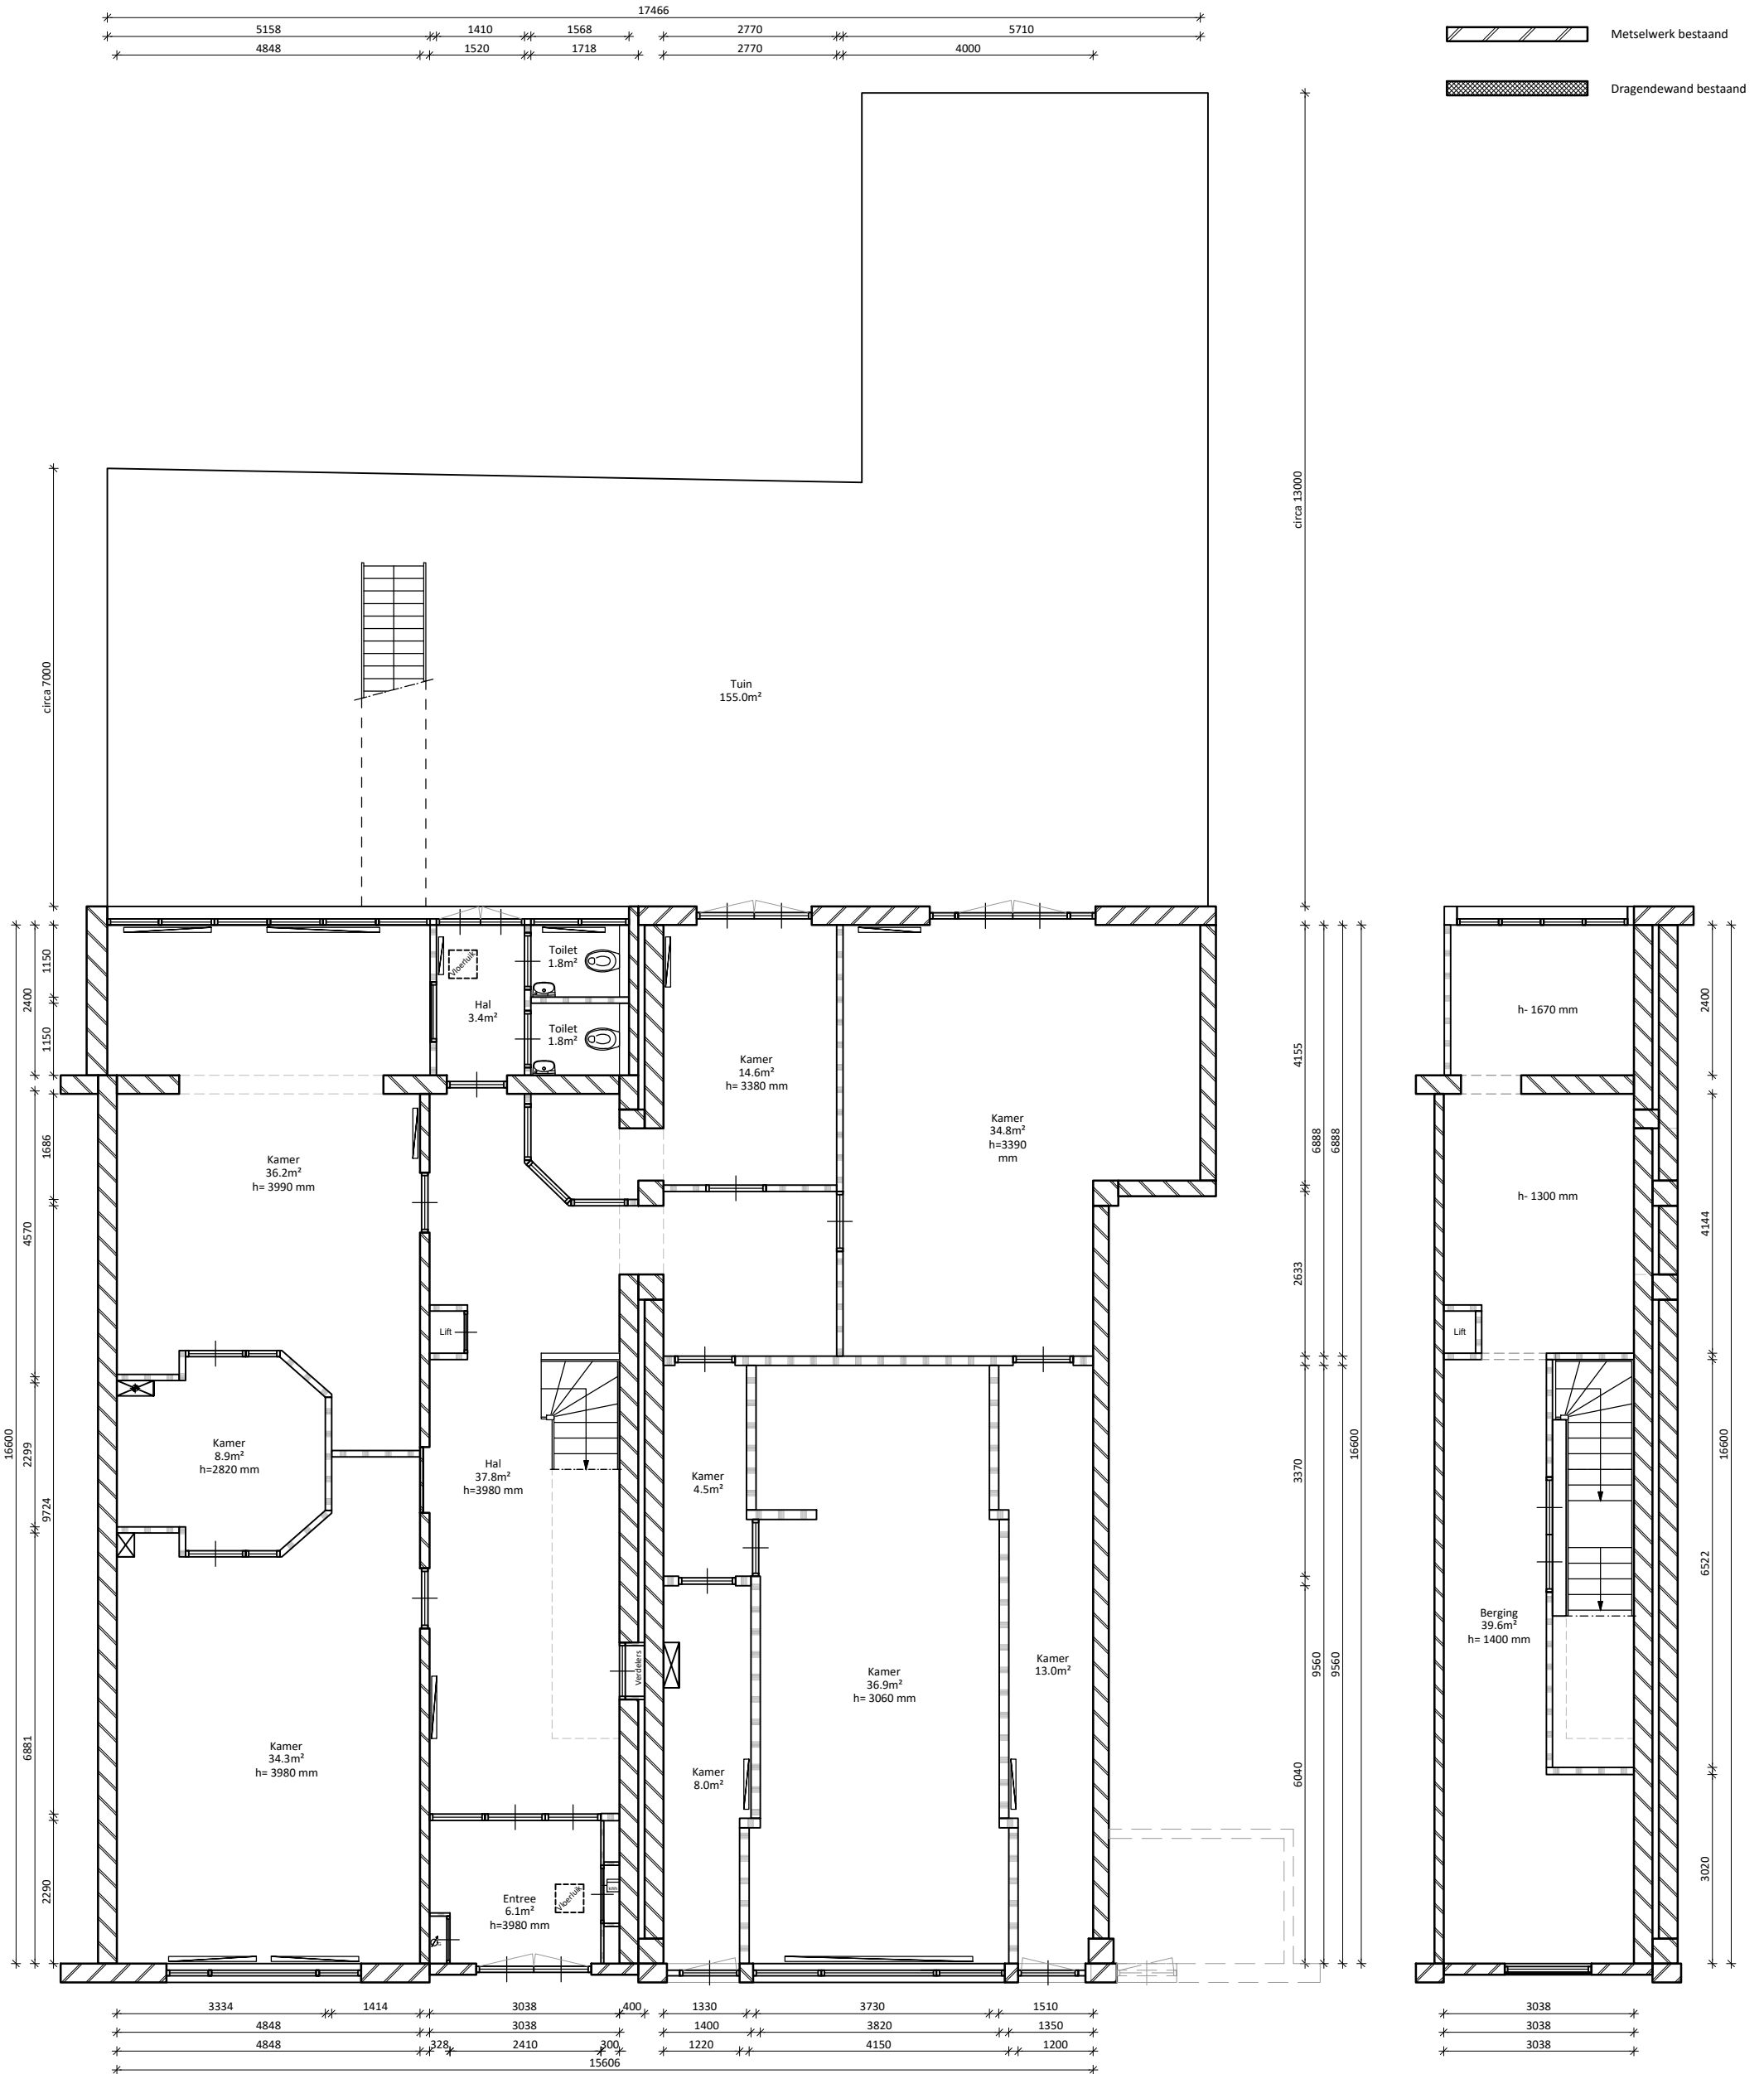


Renvooi

Voor detaillering zie: Principe details AHAM-versie 1.0

-  Metselwerk bestaand
-  Dragendewand bestaand



Begane grond

Situatie: Bestaand
 BVO: 330.1 m²
 GBO: 293.4 m² (exclusief verticale trap naar verdieping.)

Alle maten in het werk controleren!



AHAM Vastgoed
 Sarphatistraat 370-A9, 1018GW Amsterdam

Project: Renovatie
 Van Ostadestraat 89-93
 1072 SR, Amsterdam

Tel: 020 62 461 01
 Mail: aham@aham.nl
 Website: www.aham.nl

VHE nr: 2000.1172.xxx.xxx
 Tekenaar: S.Vassell
 Projectleider: K.Agterhof

TEKENING TO-0100
 Plattegrond

Datum tekening: 15-12-'20
 Status: definitief
 Wijziging: X xx-xx-'20
 Formaat: A1
 Schaal: 1:50
 Fase: Voorbereiding

Gezien:
 BT
 Gezien:
 FB
 Gezien:
 Tvs