
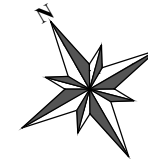



Melkdistelstraat 48

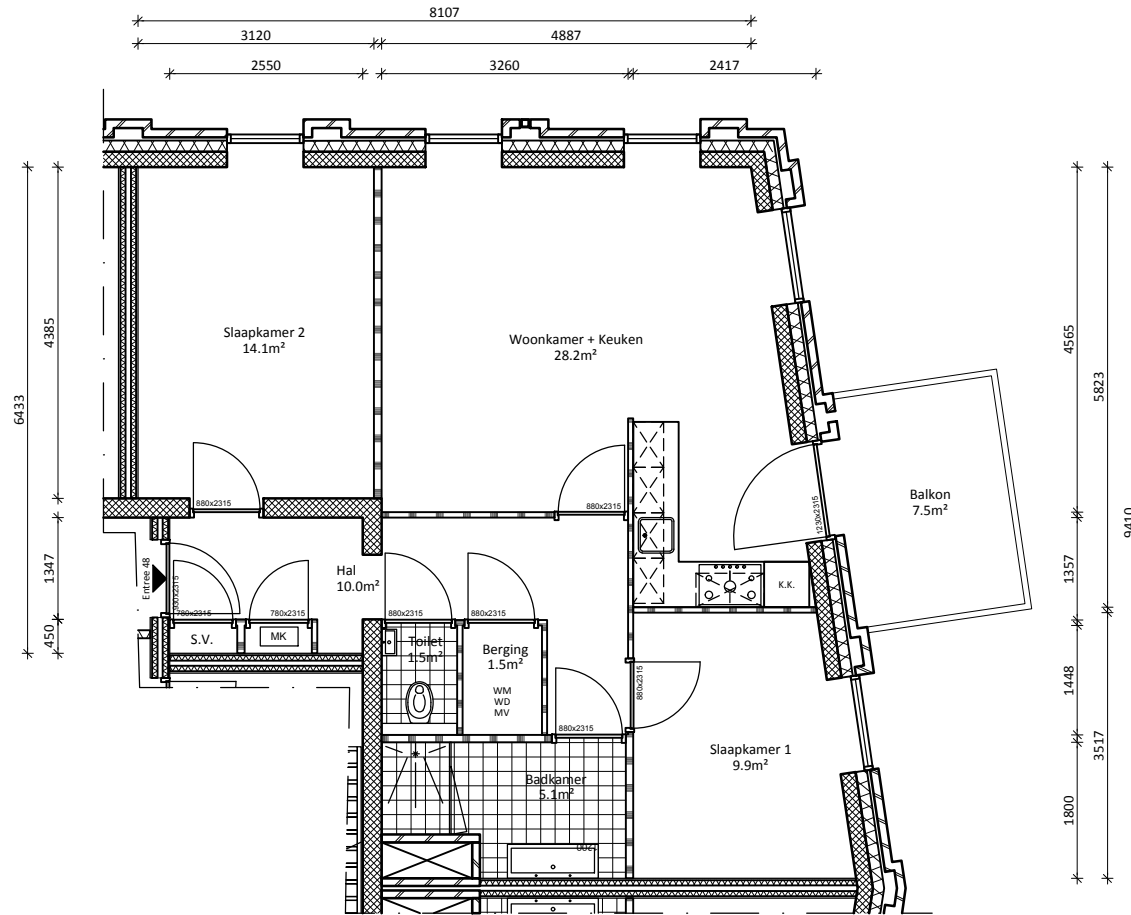

4e Verdieping

Situatie: Bestaand
 BVO: 85.6 m²
 GBO: 73.8 m²

Alle maten in het werk controleren!

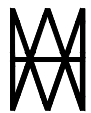

AHAM Vastgoed

Sarphatistraat 370-A9, 1018GW Amsterdam

Project: Verhuur
 Melkdistelstraat 48
 1031 JX, Amsterdam

VHE nr: 2000.1164.400.014
 Tekenaar: S.Vassell
 Projectleider: F.Tames

Tel: 020 62 461 01
 Mail: aham@aham.nl
 Website: www.aham.nl

TEKENING TO-0113

Plattegrond

Datum tekening: 17-02-'20

Status: definitief

Wijziging: X xx-xx-'19

Formaat: A4

Schaal: 1:100

Fase: Voorbereiding

Gezien:

BT

Gezien:

FB

Gezien:

TvS