


# Oostenburgereiland Blok 9B

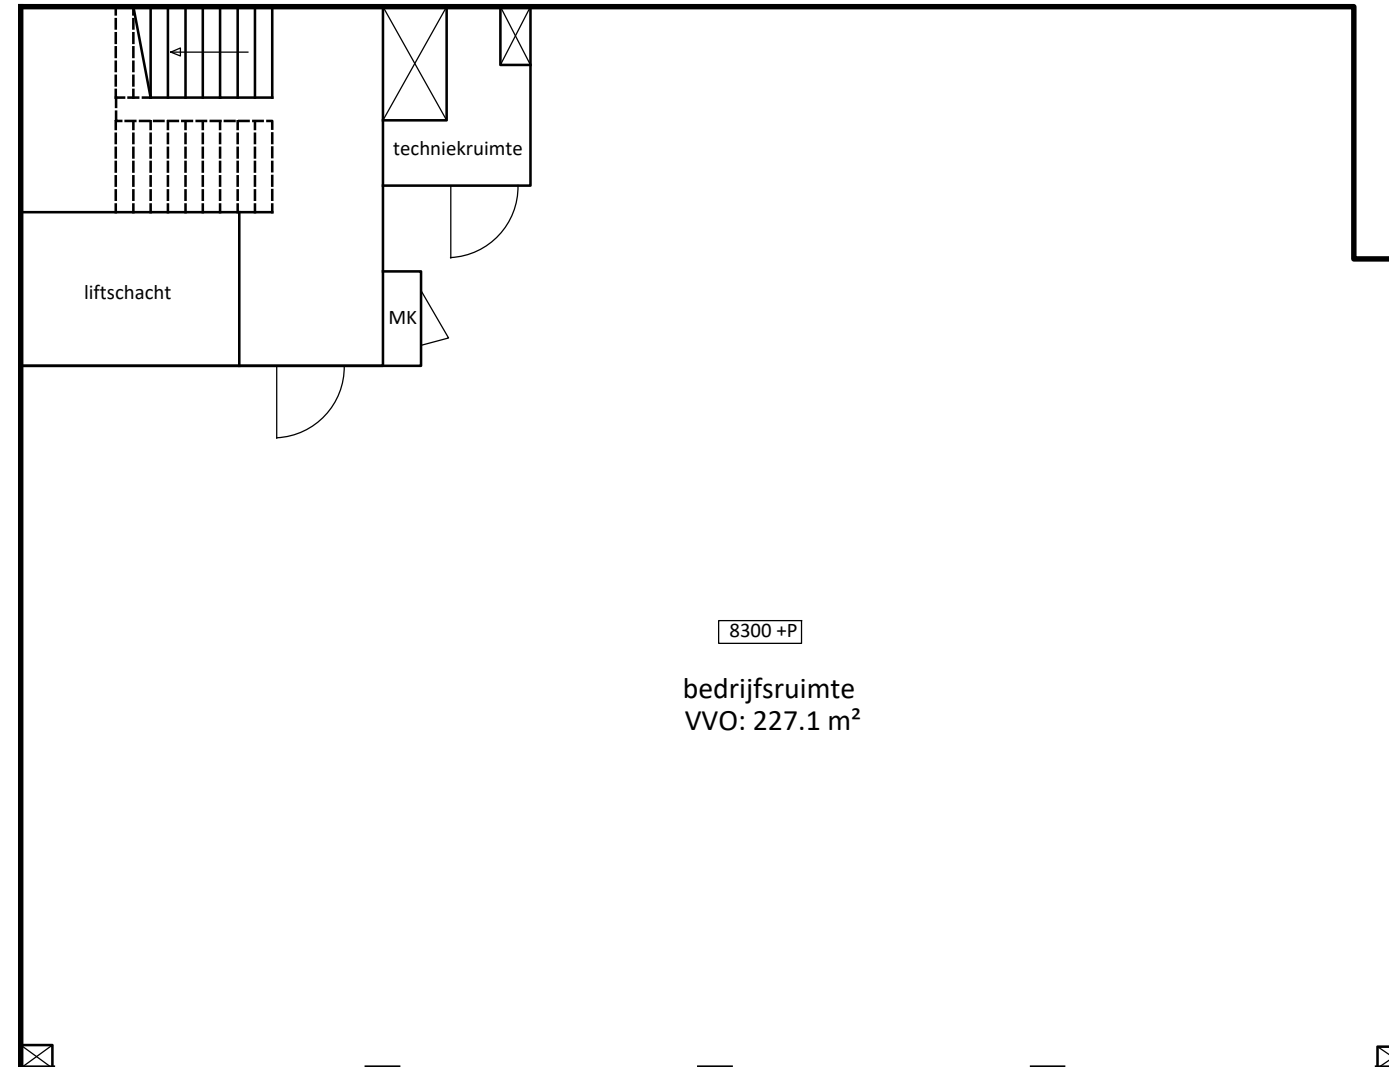

Tweede verdieping

Alle maten in het werk controleren!



**AHAM Vastgoed**

Sarphatistraat 370-A9, 1018GW Amsterdam

Project: BOG Blok 9B  
Oostenburgereiland  
Amsterdam

Tel: 020 62 461 01  
Mail: aham@aham.nl  
Website: www.aham.nl

VHE nr: XXXX.XXXX.XXX.XXX  
Tekenaar: R. van Ek  
Projectleider: K. Agterhof

**TEKENING TO-2100**

Plattegrond

Datum tekening: XX-XX-'20  
Status: definitief  
Wijziging: X xx-xx-'20  
Formaat: A3  
Schaal: 1:100  
Fase: Voorbereiding

Gezien:

BT

Gezien:

FB

Gezien:

TvS