


Oostenburgereiland Blok 9D

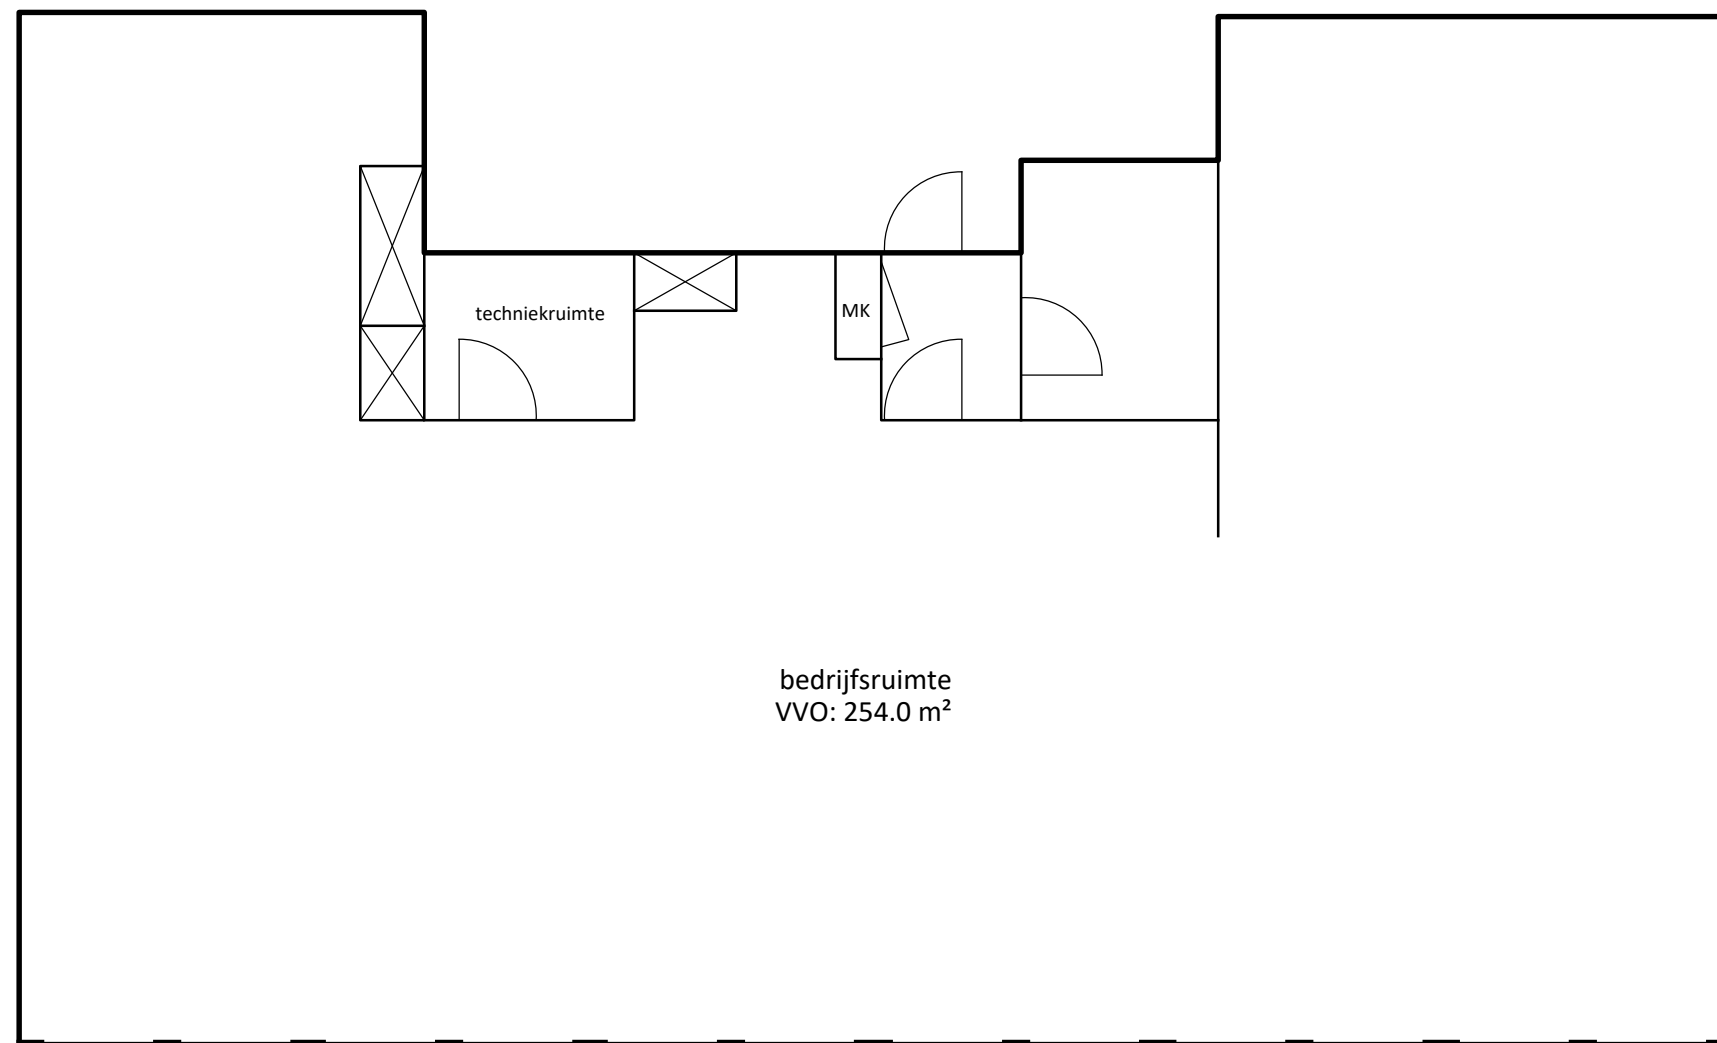

bedrijfsruimte
VVO: 254.0 m²

Eerste verdieping

Alle maten in het werk controleren!



AHAM Vastgoed

Sarphatistraat 370-A9, 1018GW Amsterdam

Project: BOG Blok 9D
Oostenburgereiland
Amsterdam

Tel: 020 62 461 01
Mail: aham@aham.nl
Website: www.aham.nl

VHE nr: XXXX.XXXX.XXX.XXX
Tekenaar: R. van Ek
Projectleider: K. Agterhof

TEKENING TO-2100

Plattegrond

Datum tekening: xx-xx-'20
Status: definitief
Wijziging: X xx-xx-'20
Formaat: A3
Schaal: 1:100
Fase: Voorbereiding

Gezien:

BT

Gezien:

FB

Gezien:

TVS