



Oostenburgereiland Blok 9D

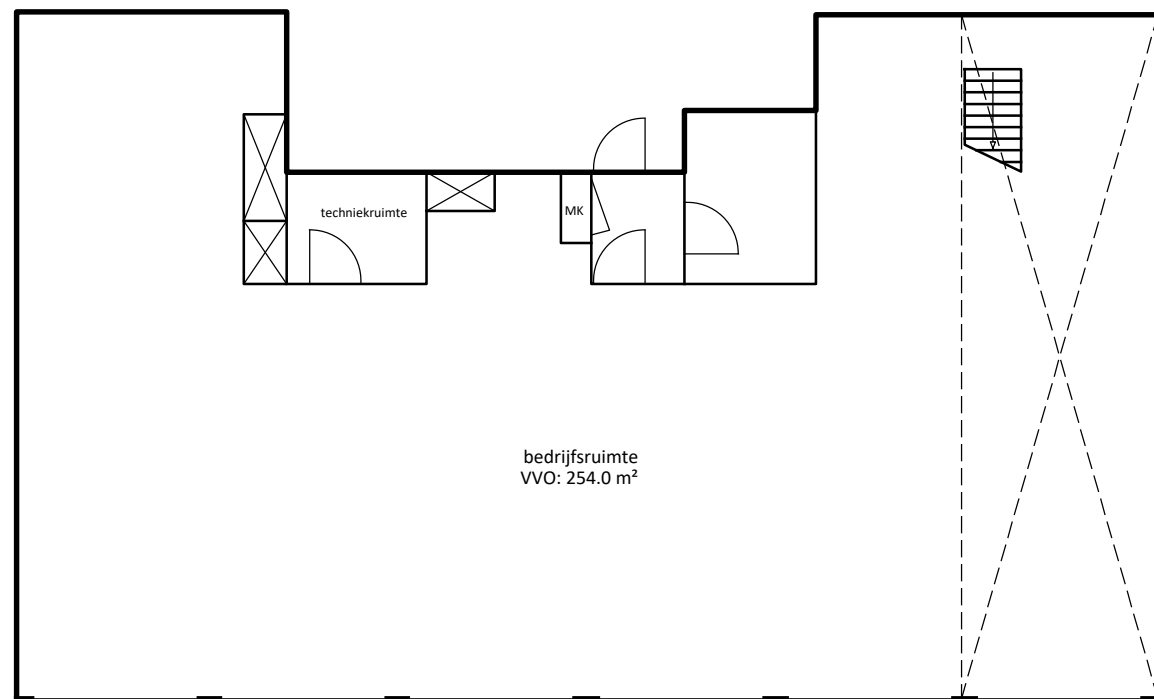

Vijfde verdieping

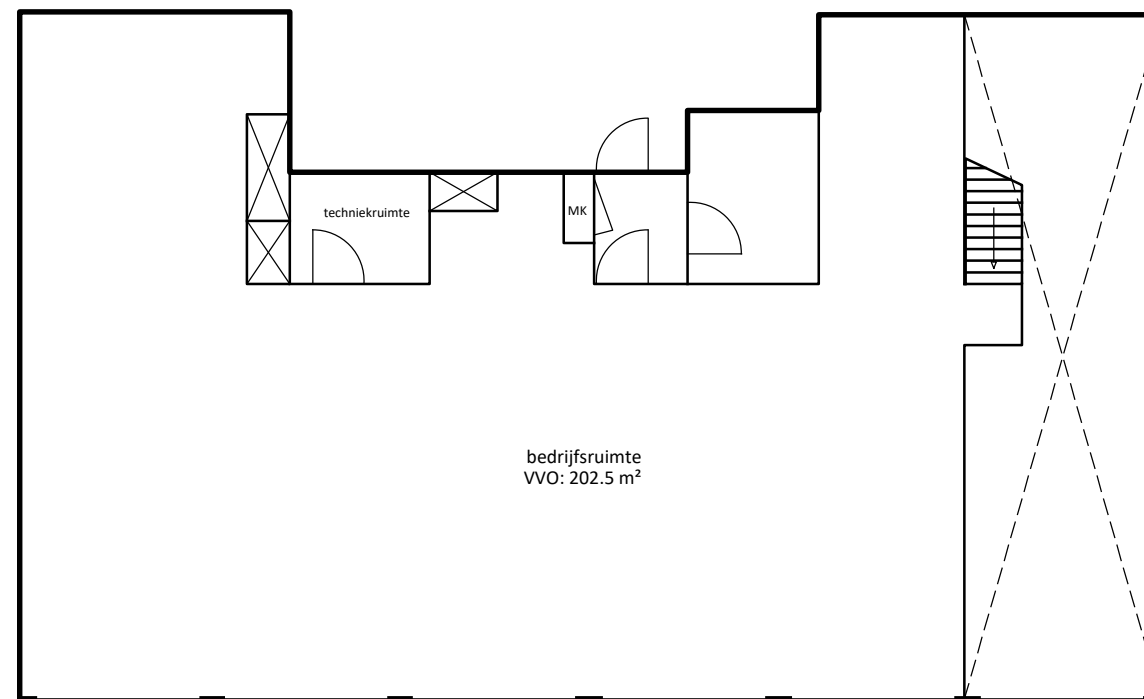

Zesde verdieping

Alle maten in het werk controleren!



AHAM Vastgoed

Sarphatistraat 370-A9, 1018GW Amsterdam

Project: BOG Blok 9D
Oostenburgereiland
Amsterdam

Tel: 020 62 461 01
Mail: aham@aham.nl
Website: www.aham.nl

VHE nr: XXXX.XXXX.XXX.XXX

Tekenaar: R. van Ek

Projectleider: K. Agterhof

TEKENING BOG

Plattegrond Begane grond

Datum tekening: 19-02-2020

Status: definitief

Wijziging: X xx-xx-'20

Formaat: A3

Schaal: 1:150

Fase: Definitief

Gezien:

BT

Gezien:

FB

Gezien:

TvS