
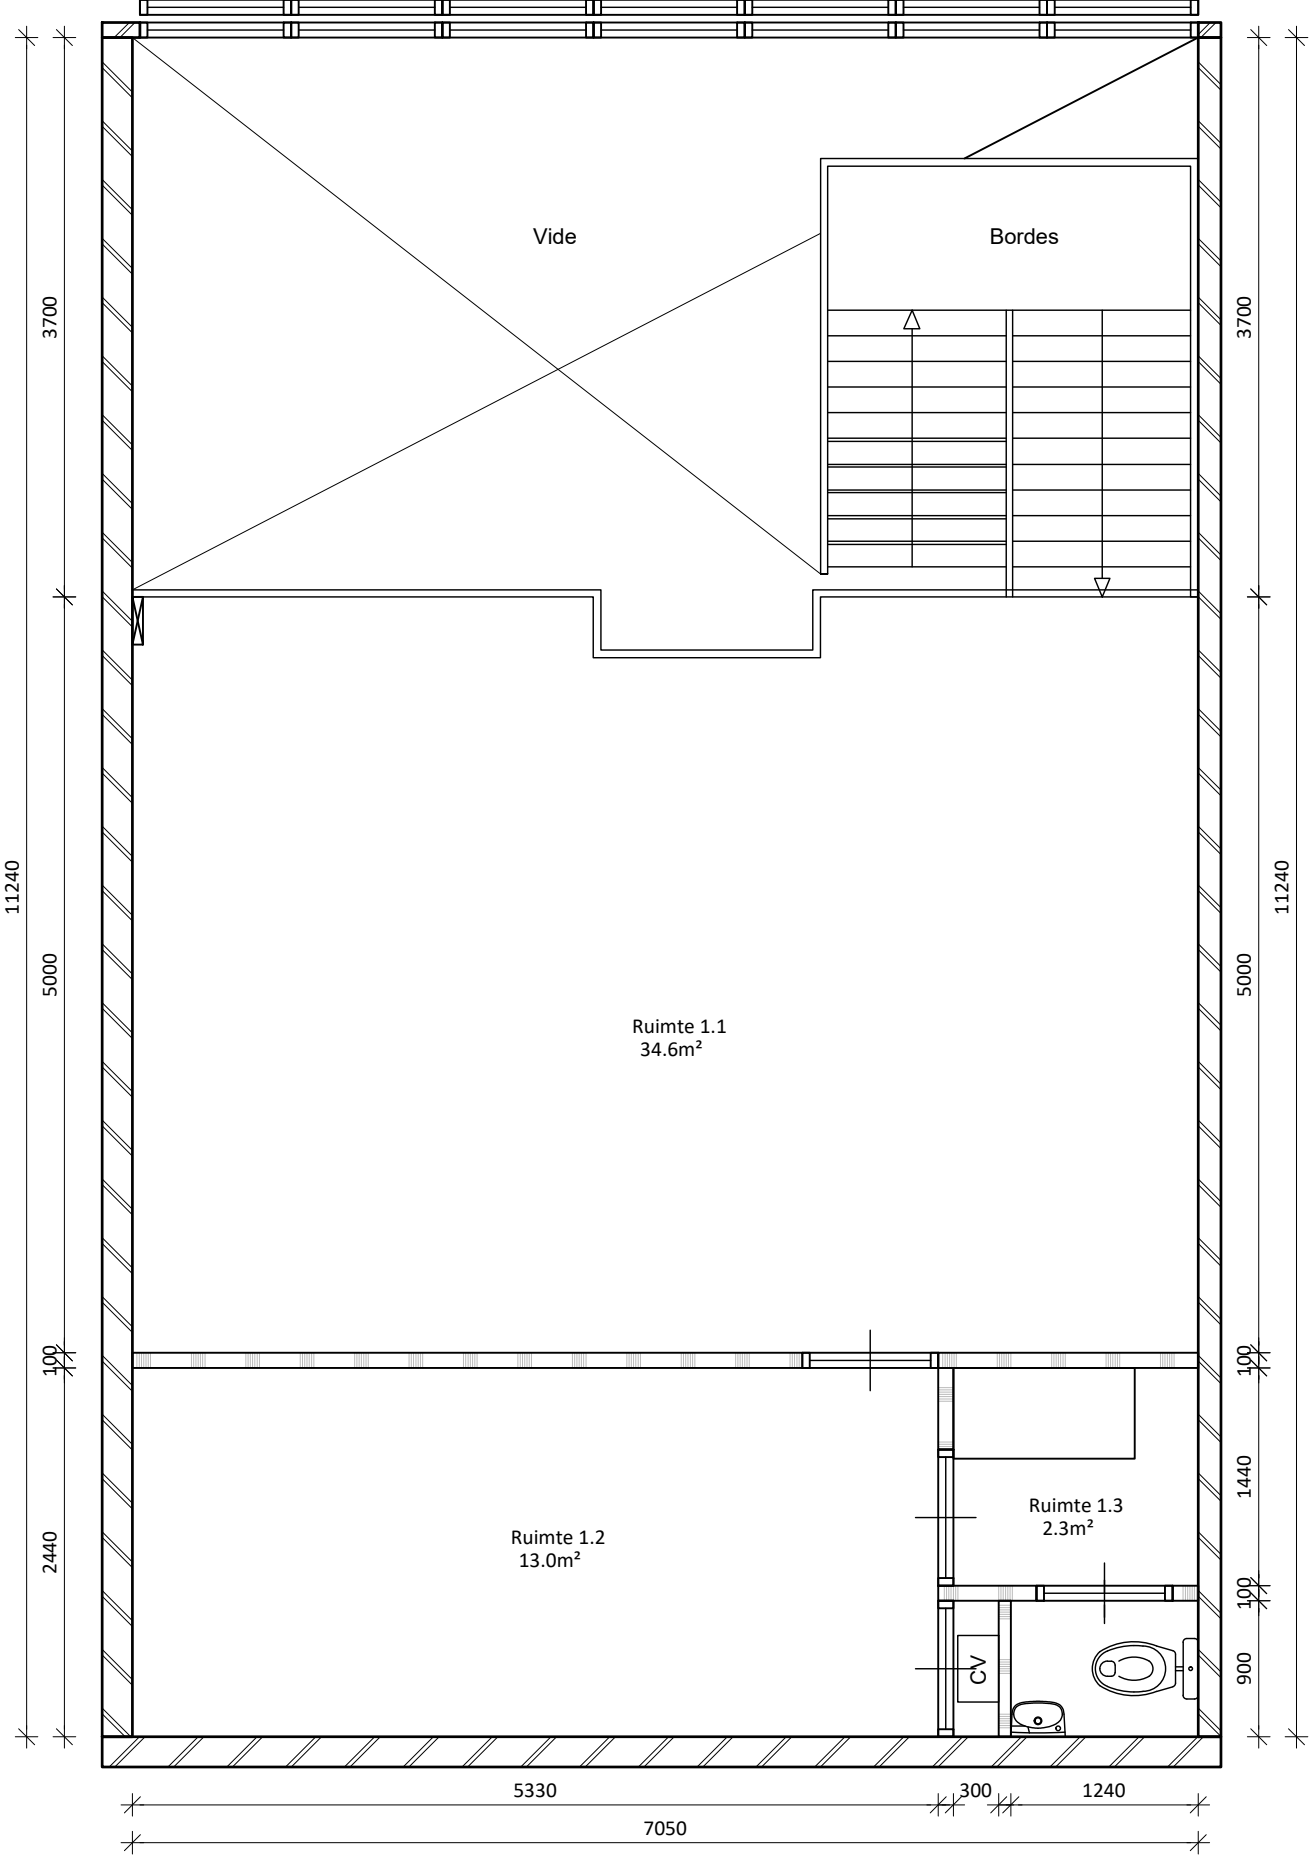


Renvooi

Voor detaillering zie: Principe details AHAM-versie 1.0 met d.d. 12-12-2019

- Metselwerk bestaand
- Dragendewand bestaand
- Lichte scheidingswand betaand

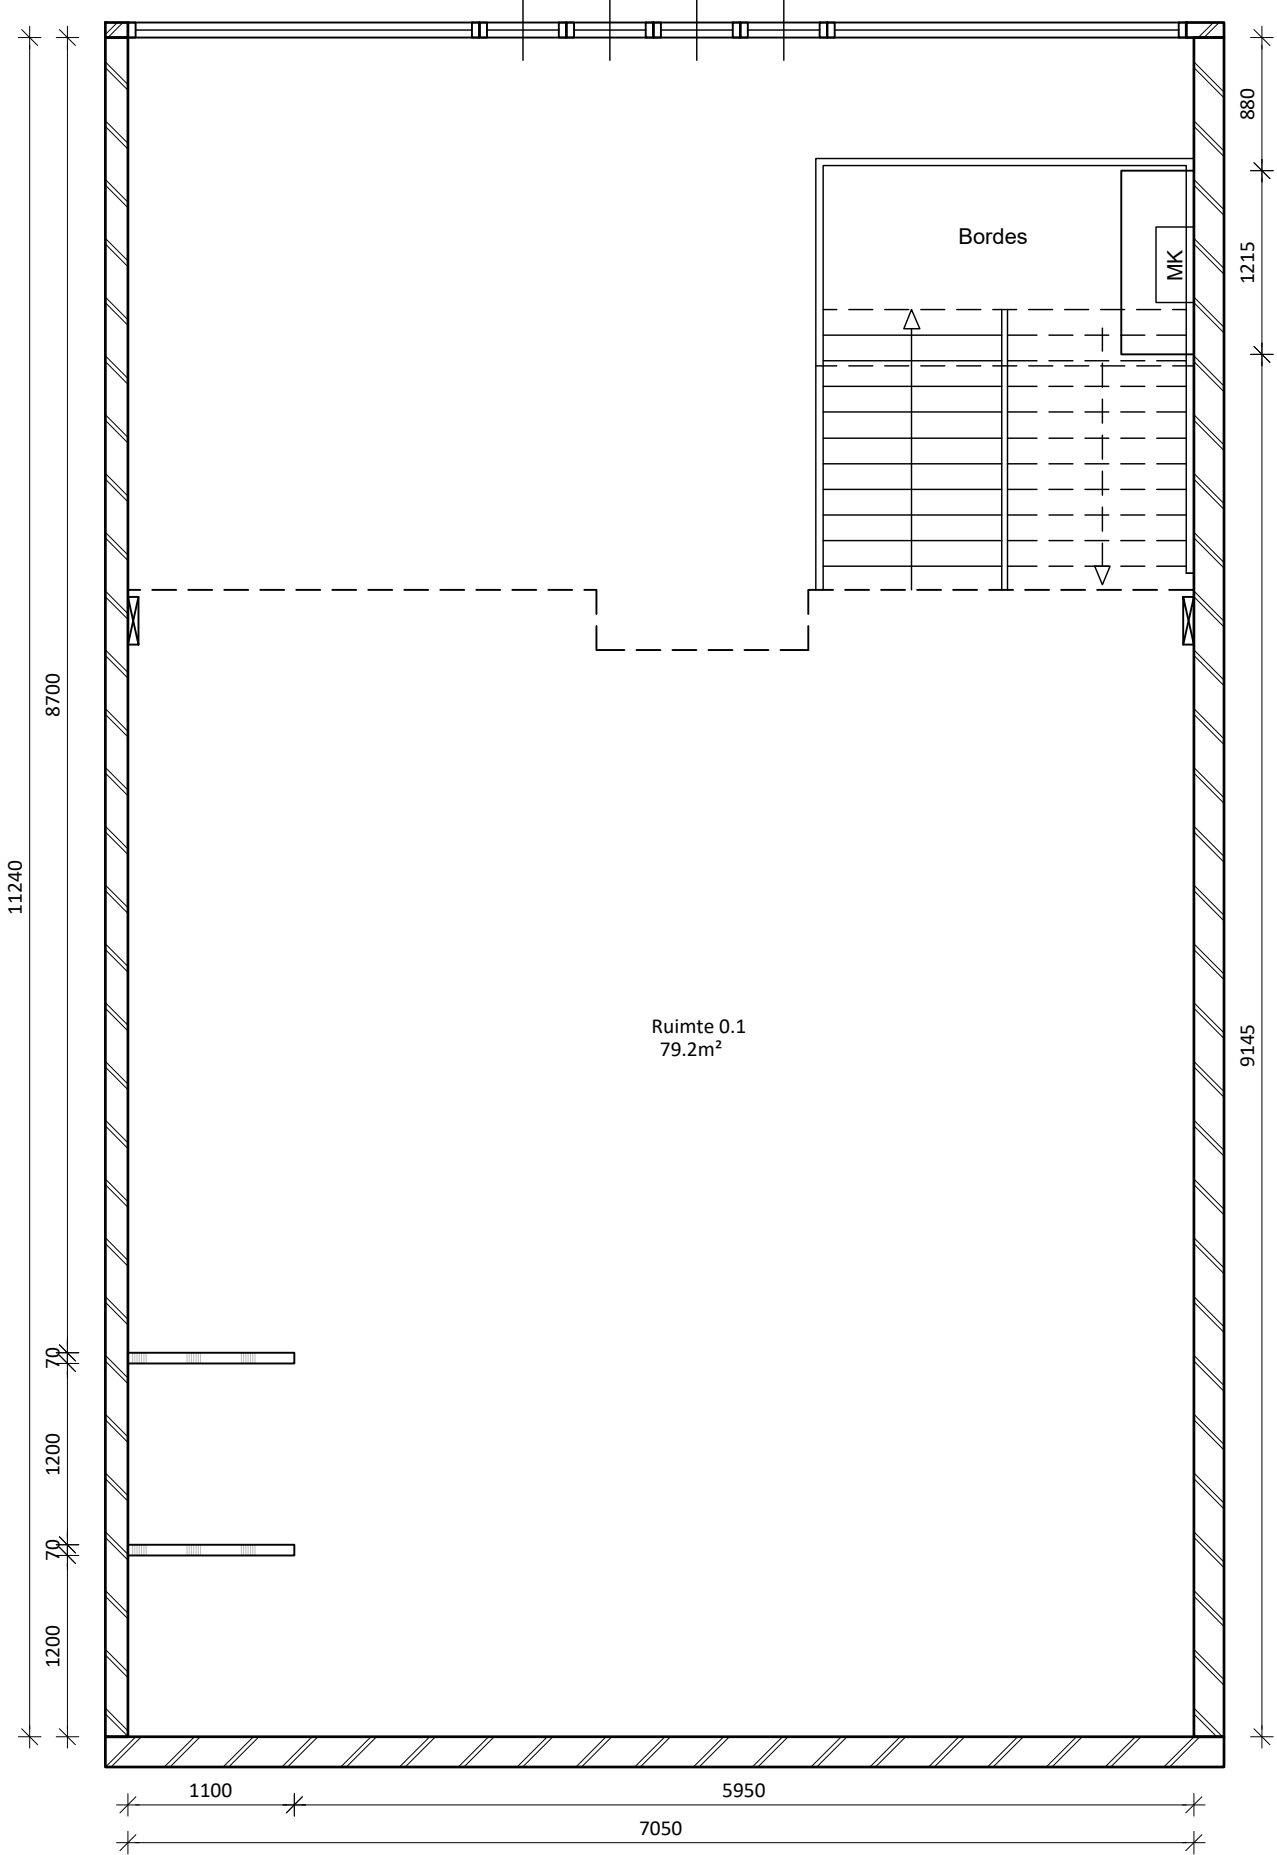

Begane grond + 1e verdieping

Situatie: Nieuw
BVO: 83.4 m² + 83.4 m² = 166.8m²
VVO: 79.2 m² + 52.6 m² = 131.8m²

Alle maten in het werk controleren!



AHAM Vastgoed
Sarphatistraat 370-A9, 1018GW Amsterdam

Tel: 020 62 461 01
Mail: aham@aham.nl
Website: www.aham.nl

Project: Bestaande situatie
Kruisweg 644
2132 CJ Hoofddorp

Object nr: 2000/2015/8
Tekenaar: N. Kunst
Projectleider:

TEKENING TO-0100
Plattegrond

Datum tekening: 30-07-'25
Status: definitief
Wijziging: X xx-xx-'22
Formaat: A3
Schaal: 1:50
Fase: Voorbereiding

Gezien: BT
Gezien: CA
Gezien: Tvs