


Singel 270-272 Souterrain

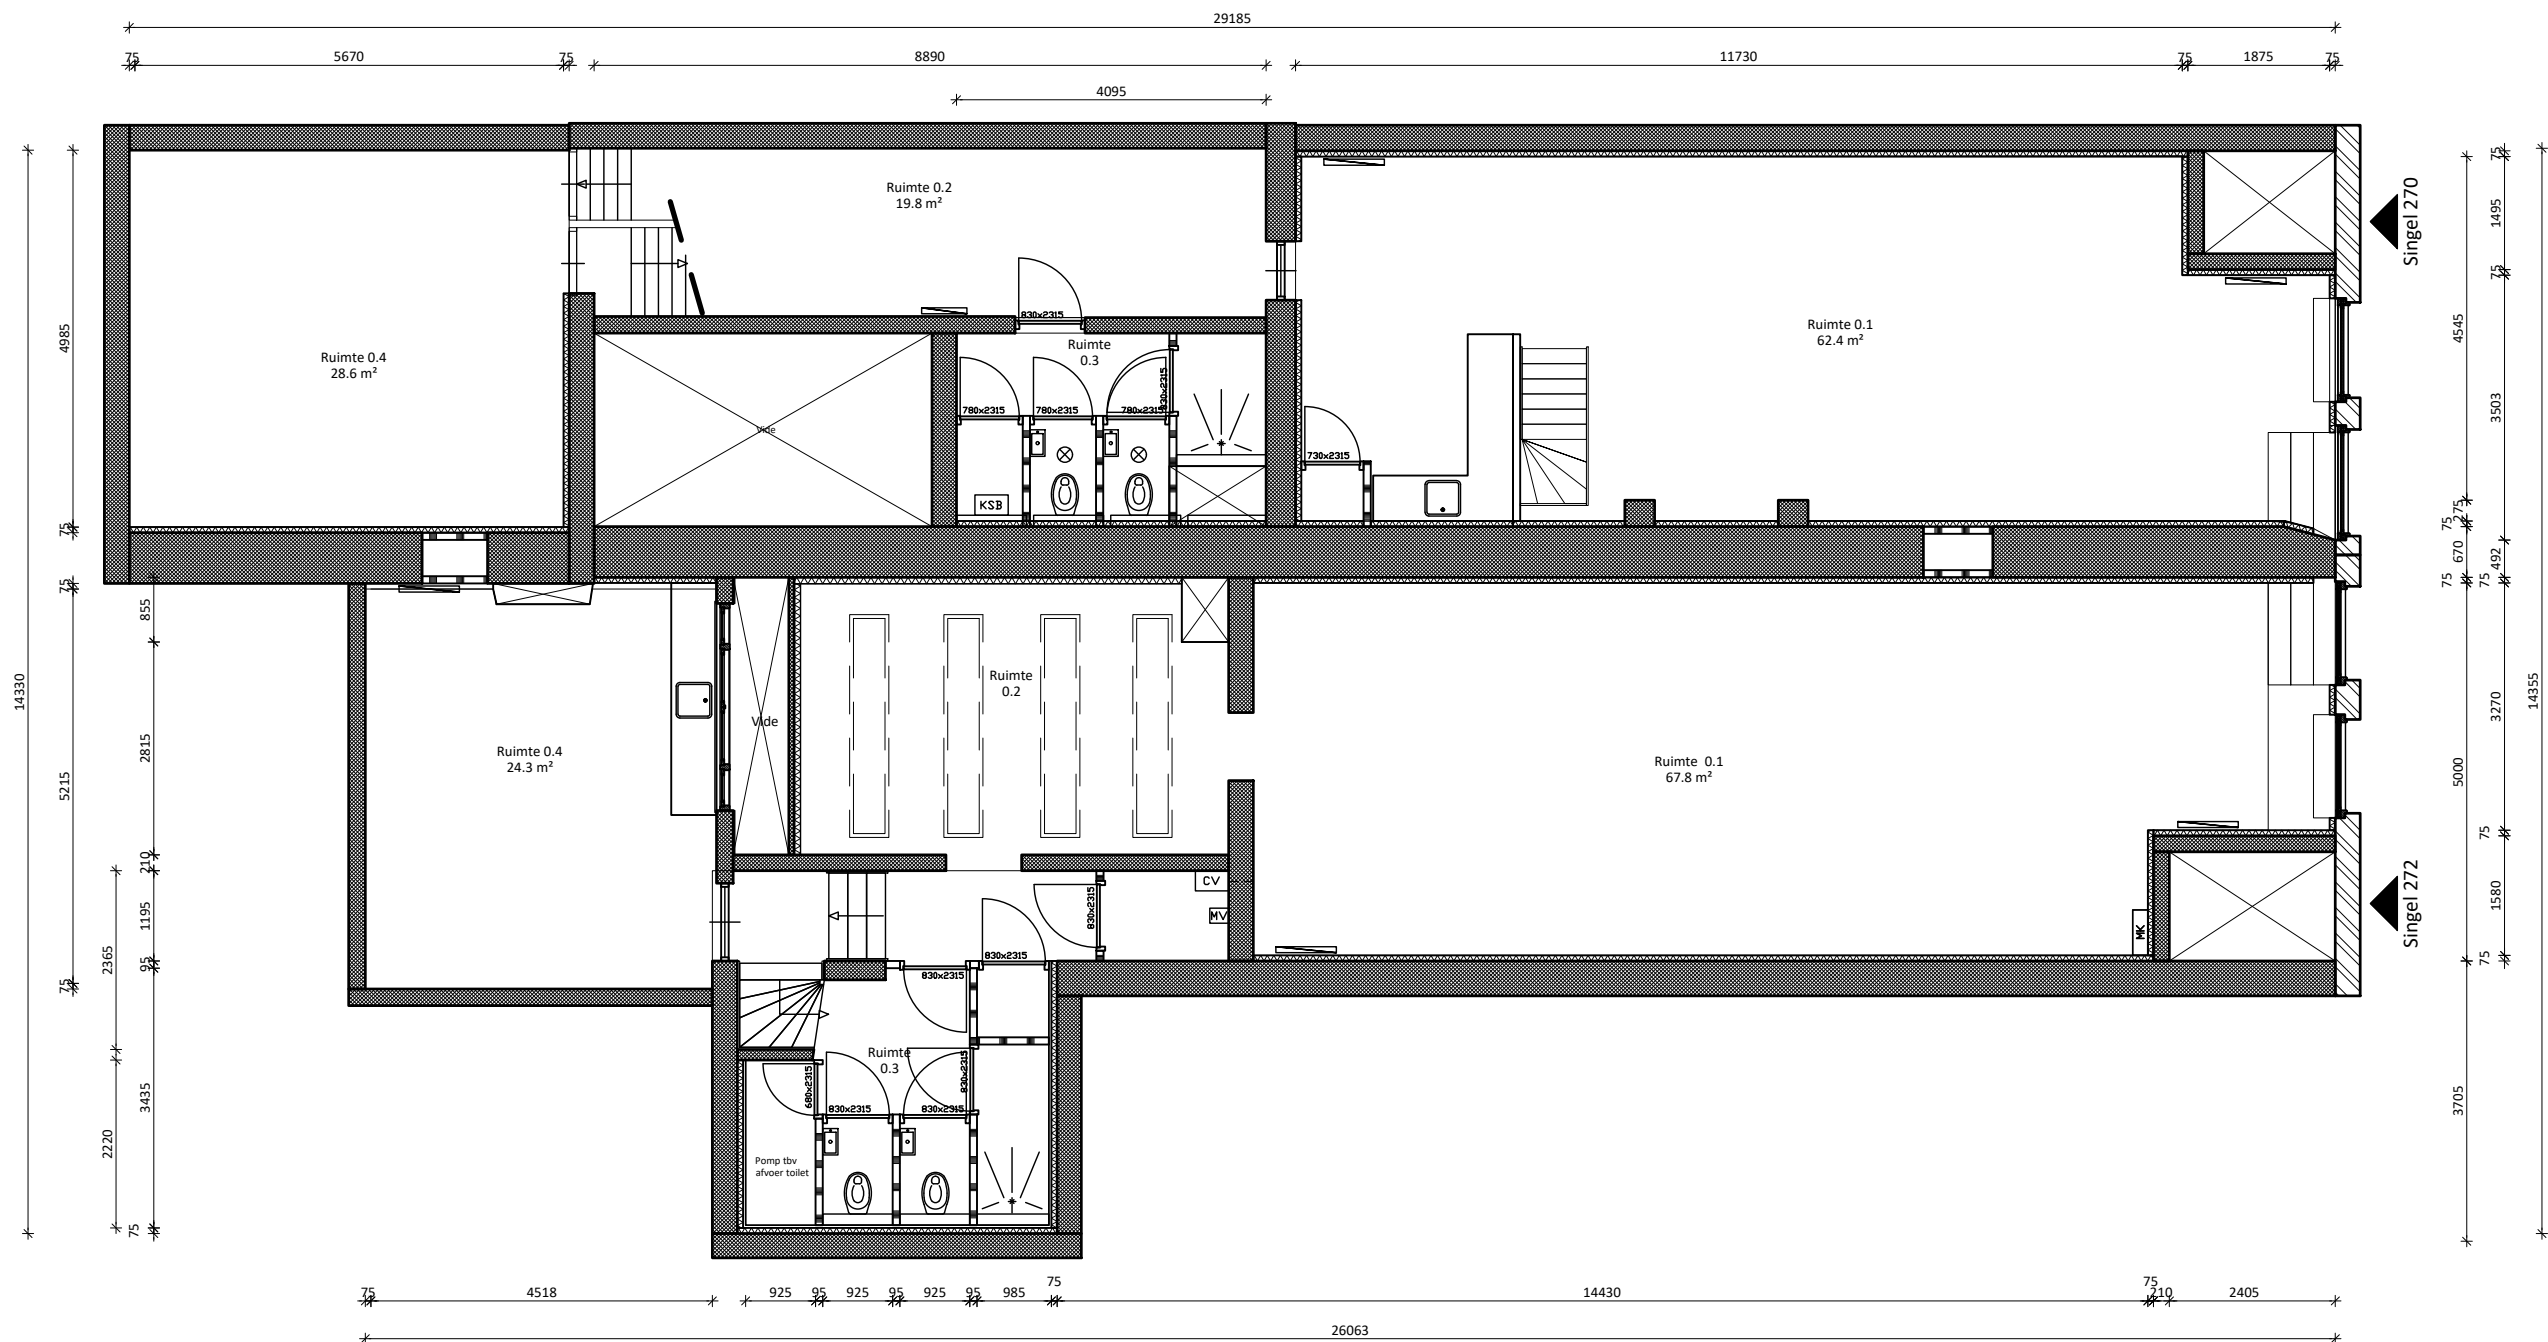

Alle maten in het werk controleren!



AHAM Vastgoed

Sarphatistraat 370-A9, 1018GW Amsterdam

Project: Plattegrond
Singel 272-270 souterrain
1016 AC, Amsterdam

Tel: 020 62 461 01
Mail: aham@aham.nl
Website: www.aham.nl

VHE nr: 2000.1085.700.004
Tekenaar: N. Kunst
Projectleider: F. Tames

TEKENING TO-2100

Plattegrond

Datum tekening: 09-05-2023
Status: definitief
Wijziging: X xx-xx-'18
Formaat: A3
Schaal: 1:100
Fase: Voorbereiding

Gezien:
BT
Gezien:
CA
Gezien:
TVS