


# Singel 270-272 Begane grond

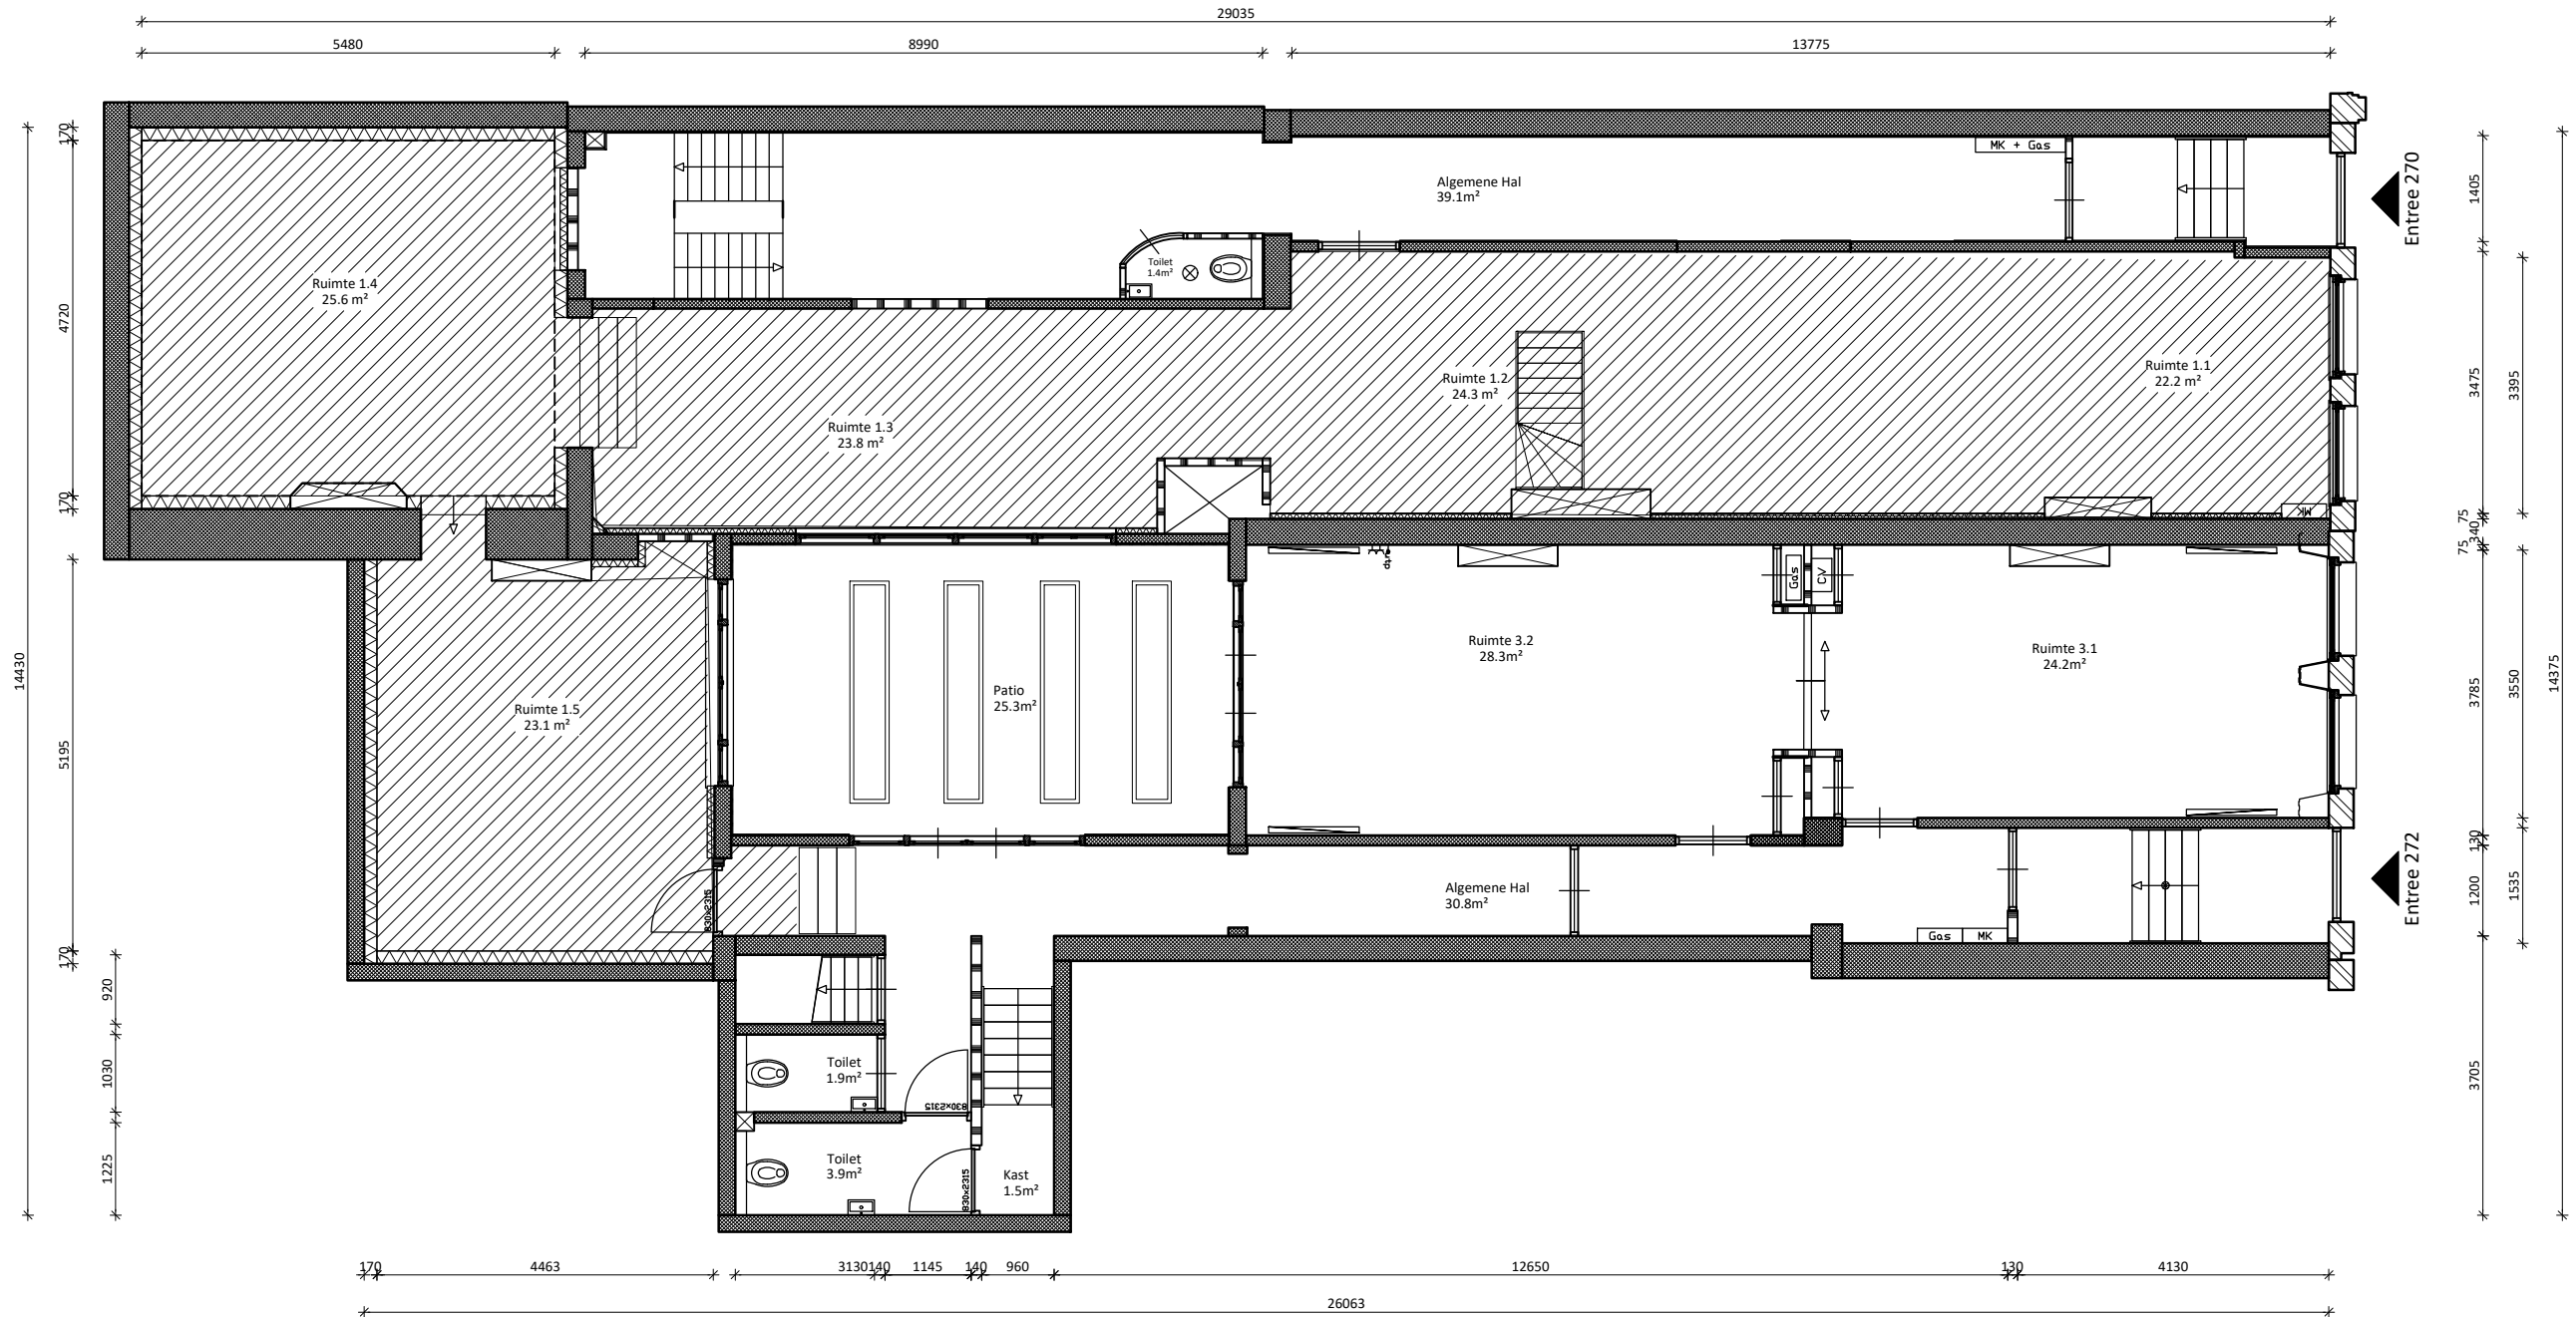

Alle maten in het werk controleren!



**AHAM Vastgoed**

Sarphatistraat 370-A9, 1018GW Amsterdam

Project: Plattegrond  
Singel 272-270 beg. grond  
1016 AC, Amsterdam

Tel: 020 62 461 01  
Mail: aham@aham.nl  
Website: www.aham.nl

VHE nr: 2000.1085.700.004  
Tekenaar: N. Kunst  
Projectleider: F. Tames

**TEKENING TO-2100**

Plattegrond

Datum tekening: 02-03-2023  
Status: definitief  
Wijziging: X xx-xx-'18  
Formaat: A3  
Schaal: 1:100  
Fase: Voorbereiding

Gezien:  
BT  
Gezien:  
CA  
Gezien:  
TVS