


ADMIRAAL DE RUYTERWEG 37 - WK (kelder)

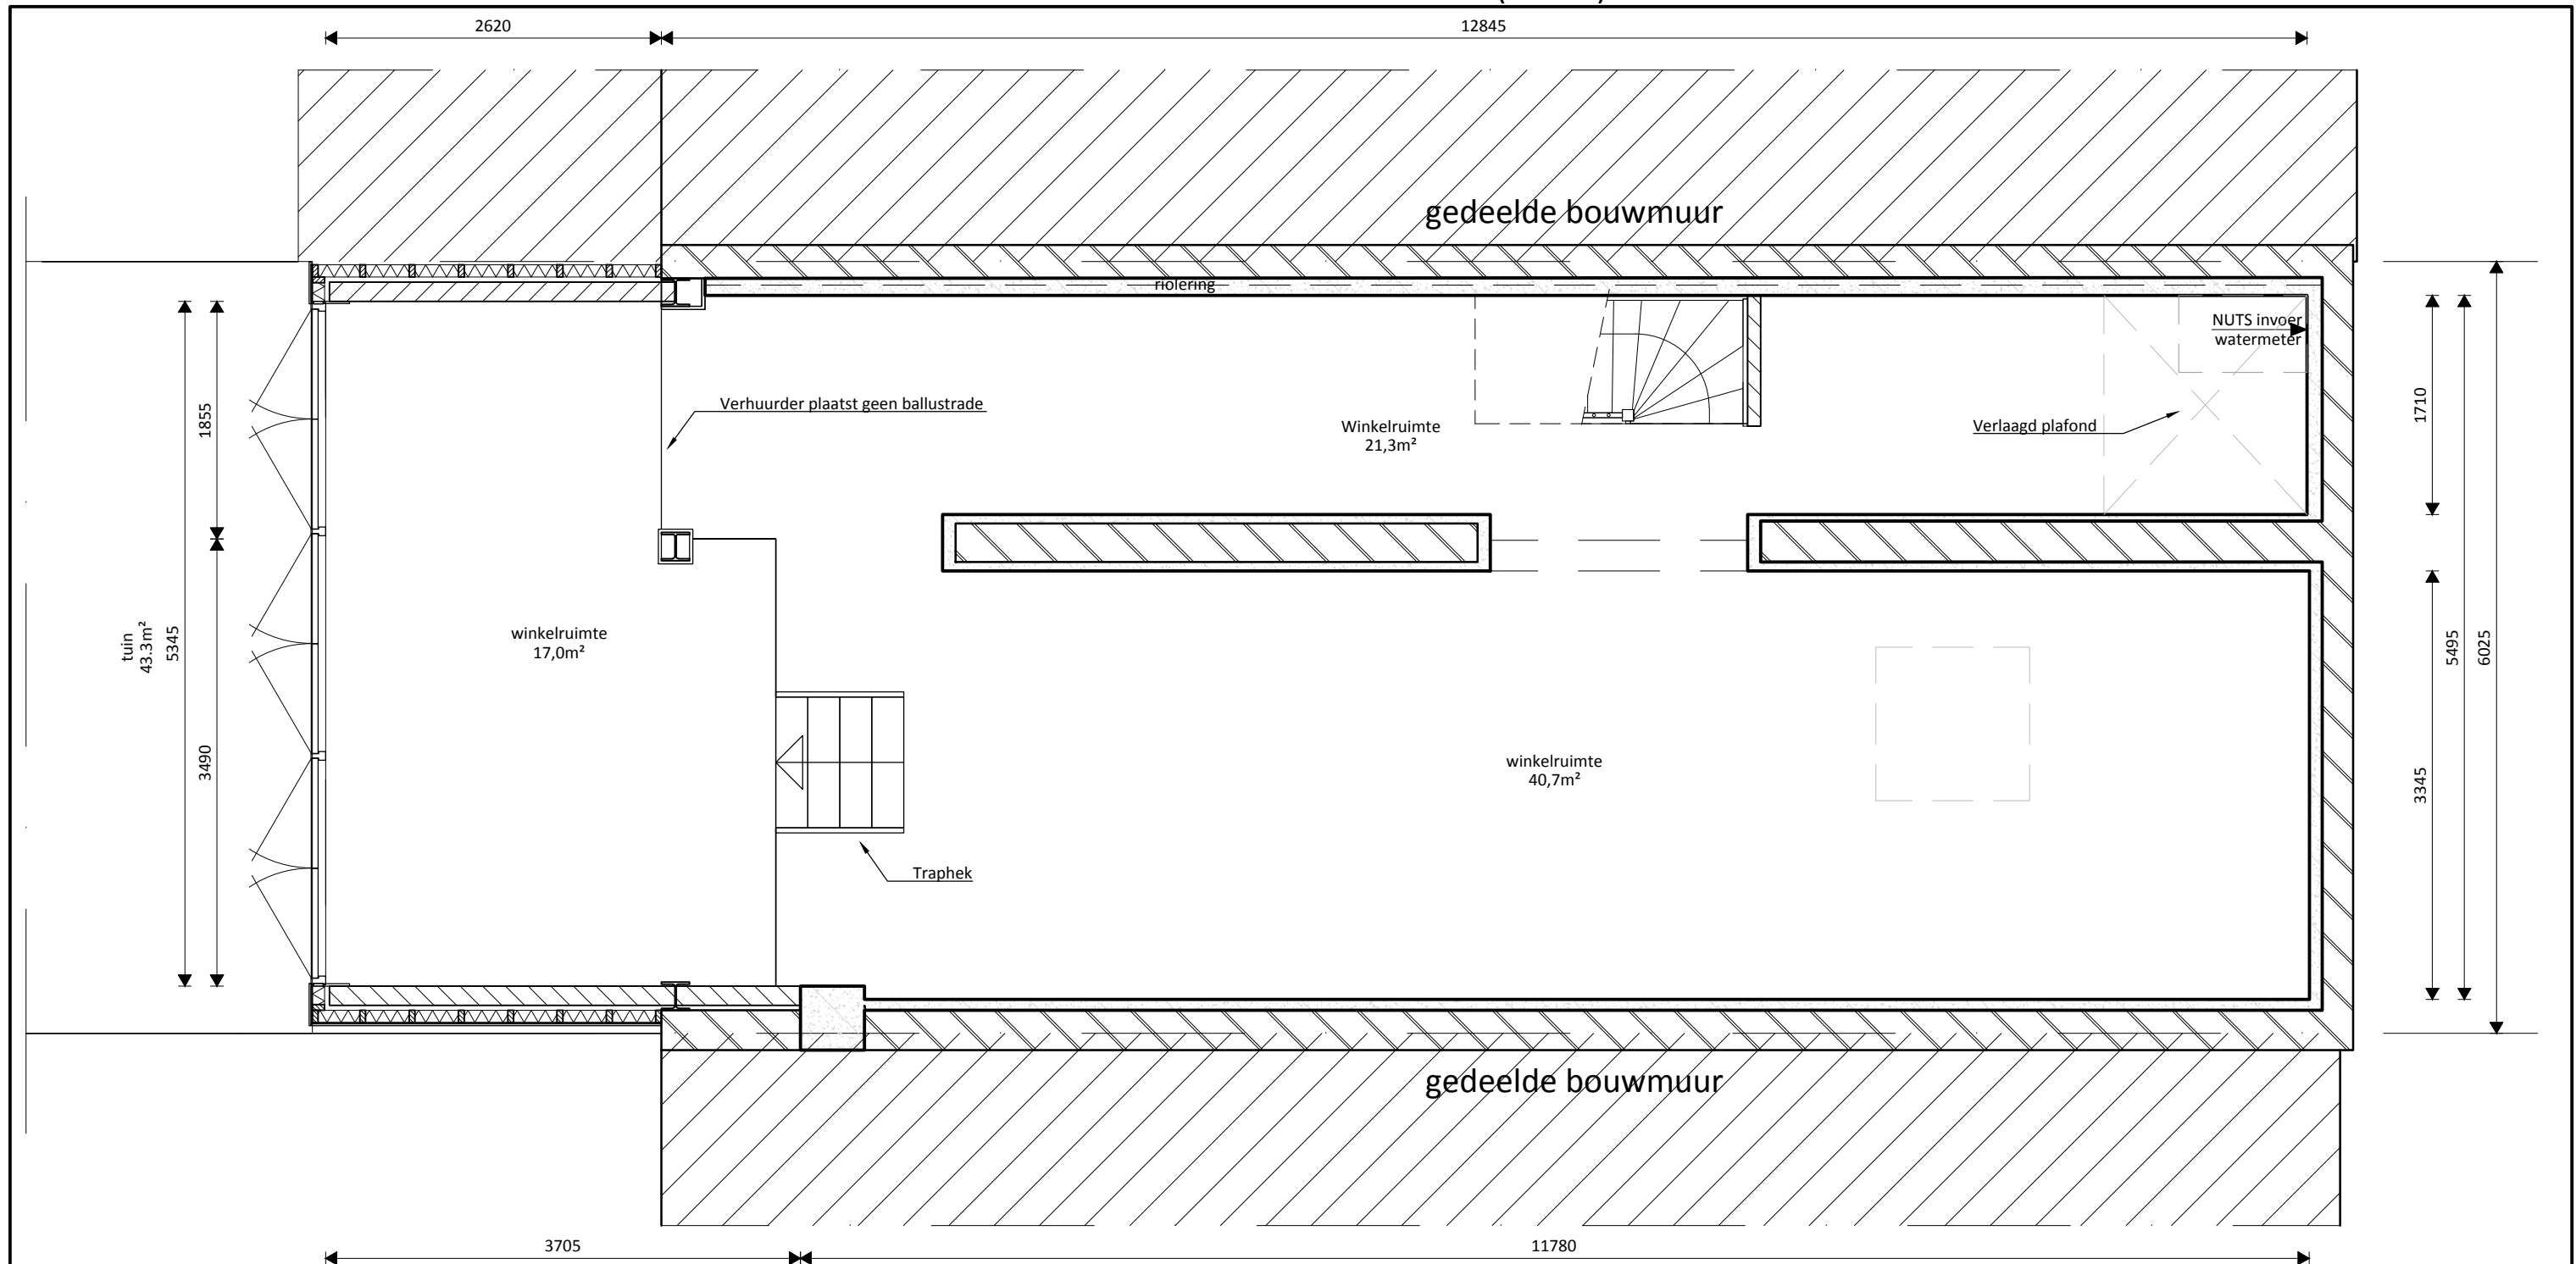

Plattegrond kelder 1:50

VVO ruimte kelder 79,2 m²

BVO winkelruimte totaal 188,9m²
VVO winkelruimte totaal 140,3m²



AHAM Vastgoed
Sarphatistraat 370-A9
1018GW Amsterdam
020 - 62 461 01 / aham@aham.nl

Datum: 05-10-2018
Schaal: 1:50
Formaat: A3
Adres: Admiraal de Ruyterweg 37-wk
Stad: Amsterdam
Etage: Kelder
BVO: 188,9m²
GBO: 140,3m² (VVO)
Tekenaar: BP
Berging: Ja/Nee/Bruikleen



Aan deze tekening kunnen geen rechten worden ontleend. Alle maten zijn onder voorbehoud.