

### Derde verdieping

Situatie: Nieuw  
 BVO: 129.3 m<sup>2</sup>  
 GBO: 108.3 m<sup>2</sup>

Alle maten in het werk controleren!



**AHAM Vastgoed**  
 Sarphatistraat 370-A9, 1018GW Amsterdam

Project: Transformatie  
 Haarlemmerplein 2G  
 1013 HS, Amsterdam


Tel: 020 62 461 01  
 Mail: aham@aham.nl  
 Website: www.aham.nl

VHE nr: xxxx/xxxx/x  
 Tekenaar: I. van Leeuwen  
 Projectleider: F. Tames


**TEKENING TO-2100**  
 Plattegrond

Datum tekening: 5-12-2024  
 Status: definitief  
 Wijziging:

Formaat: A2  
 Schaal: 1:50  
 Fase: Voorbereiding

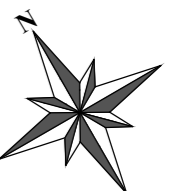

Gezien:  
 BT  
 Gezien:  
 CA  
 Gezien:  
 Tvs

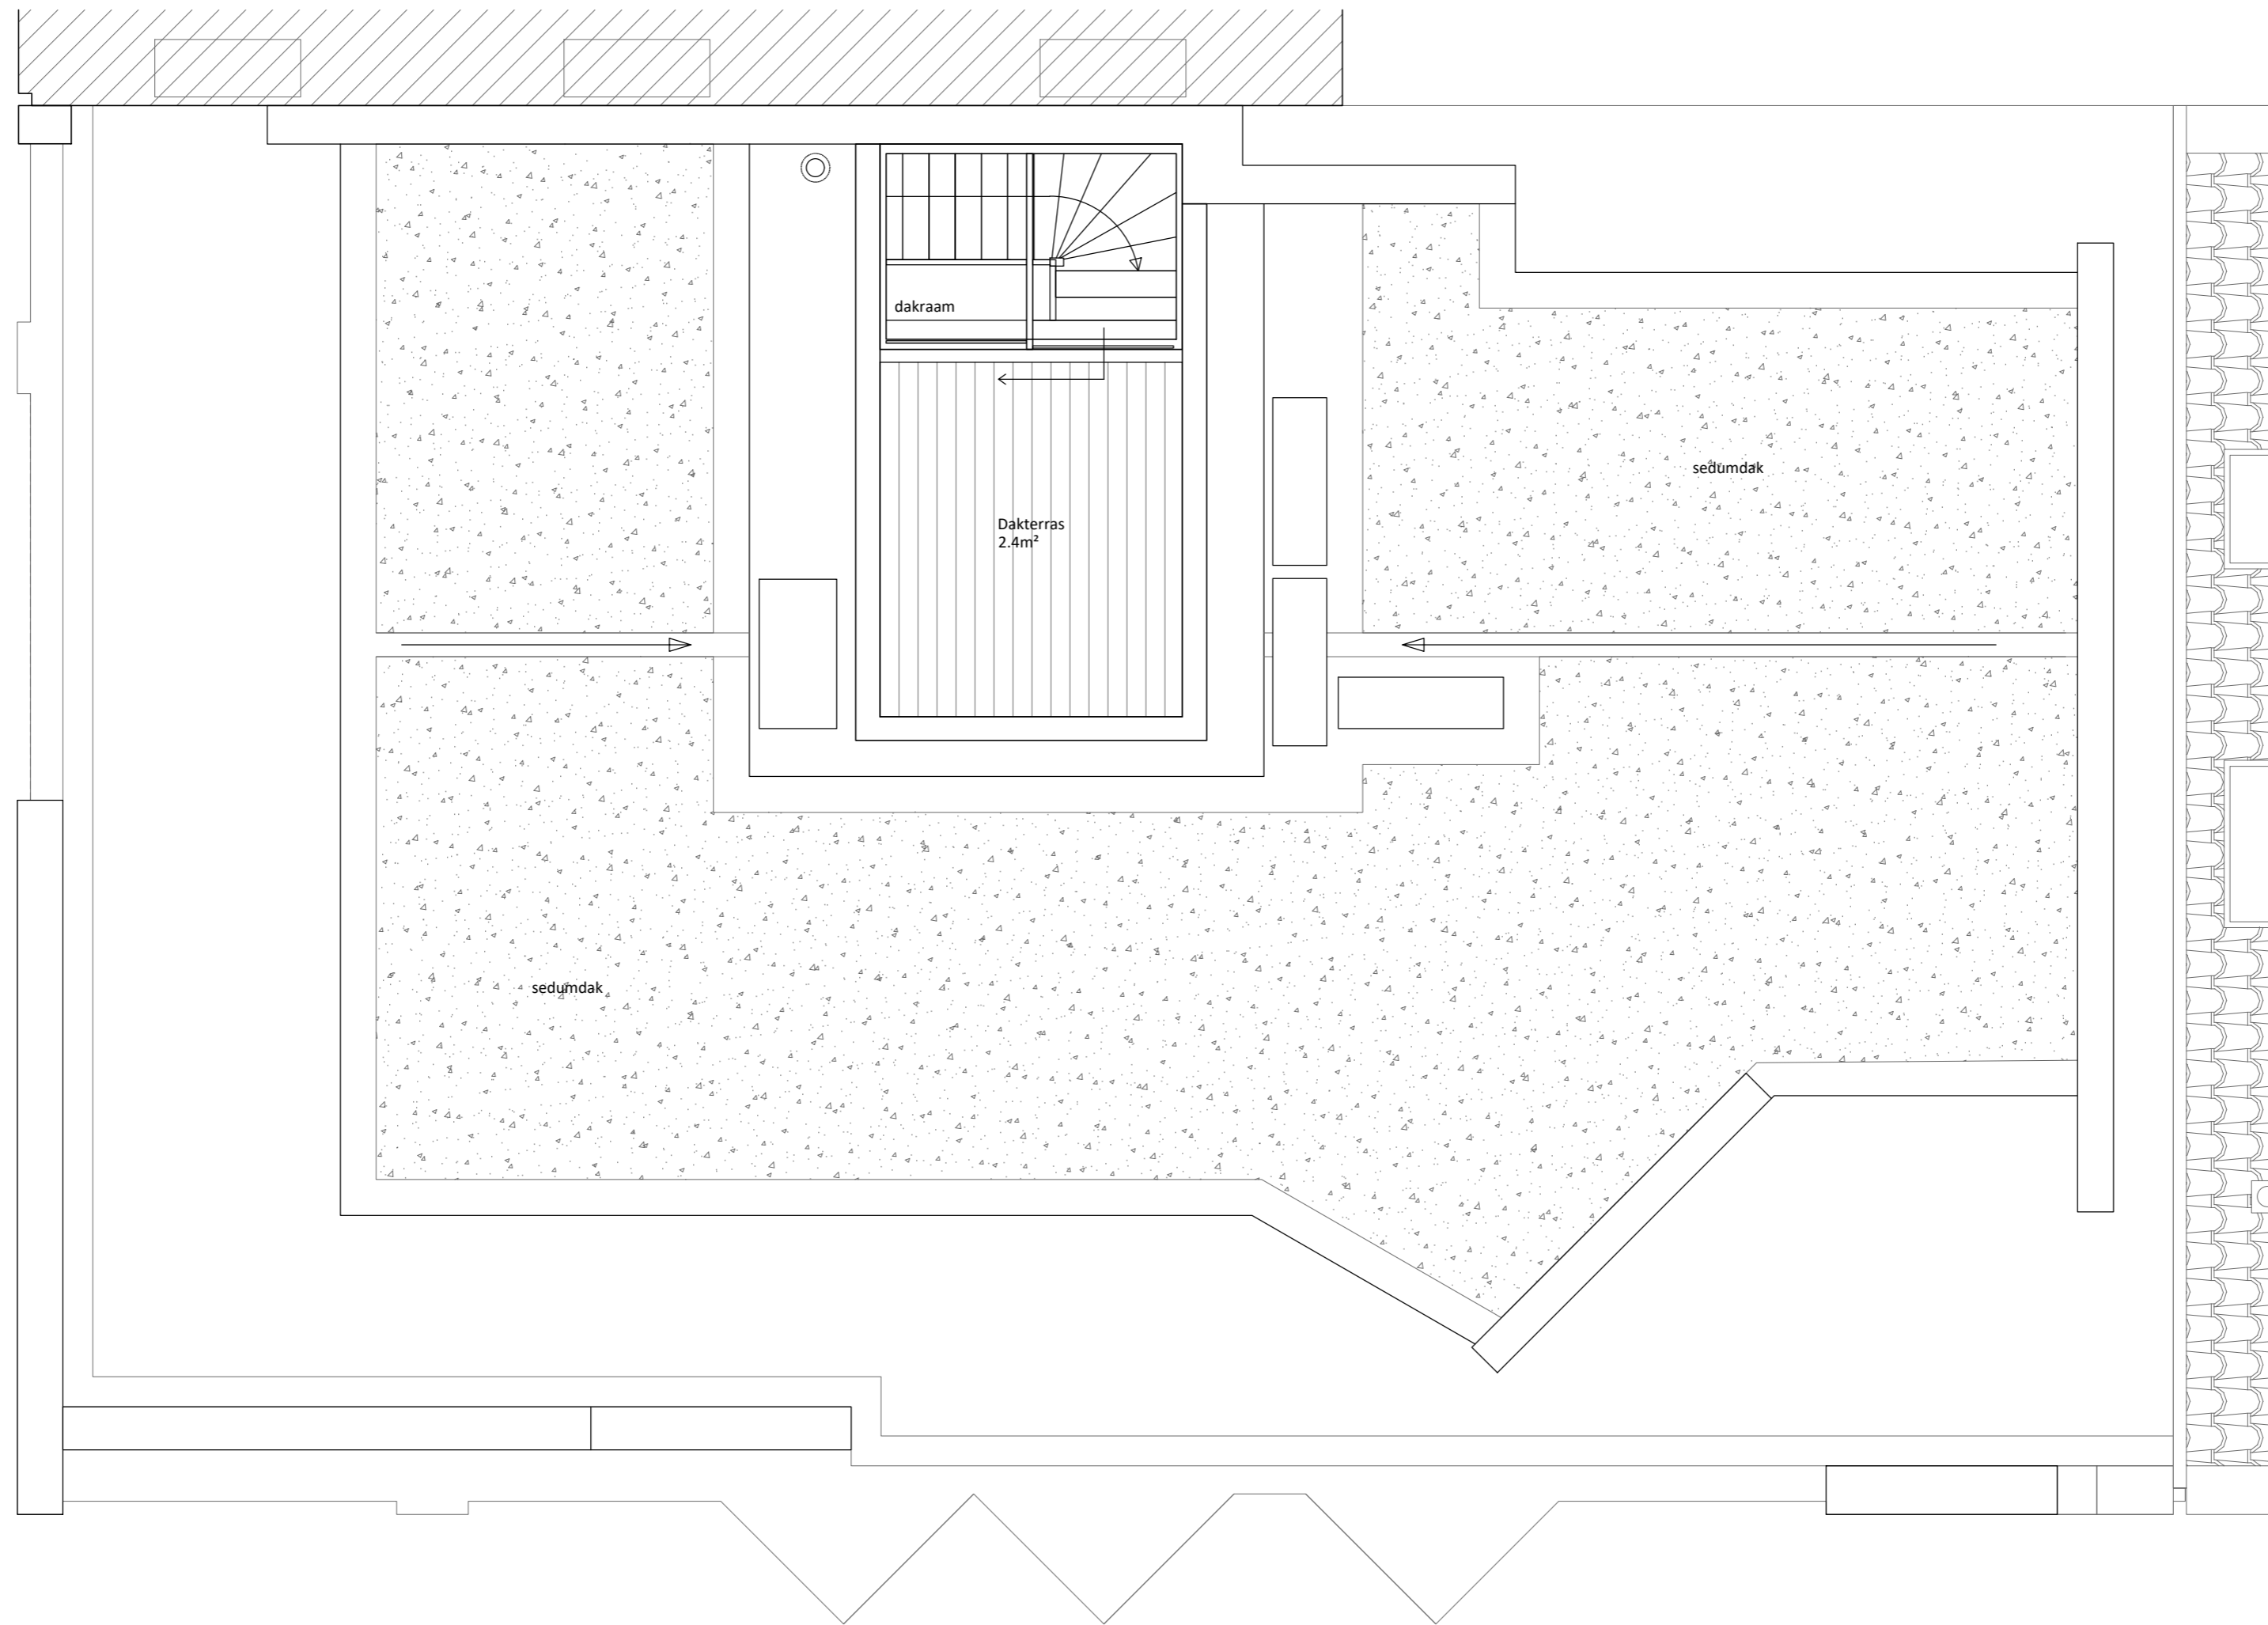

**Dakterras**  
 Situatie: Nieuw

Alle maten in het werk controleren!



**AHAM Vastgoed**  
 Sarphatistraat 370-A9, 1018GW Amsterdam

Tel: 020 62 461 01  
 Mail: aham@aham.nl  
 Website: www.aham.nl

Project: Transformatie  
 Haarlemmerplein 2G  
 1013 HS, Amsterdam

VHE nr: xxxx/xxxx/x  
 Tekenaar: I. van Leeuwen  
 Projectleider: F. Tames

**TEKENING TO-2101**  
 Plattegrond dakterras

Datum tekening: 5-12-2024  
 Status: definitief

Formaat: A3  
 Schaal: 1:50

Fase: Voorbereiding

Gezien: BT  
 Gezien: CA  
 Gezien: TVS