
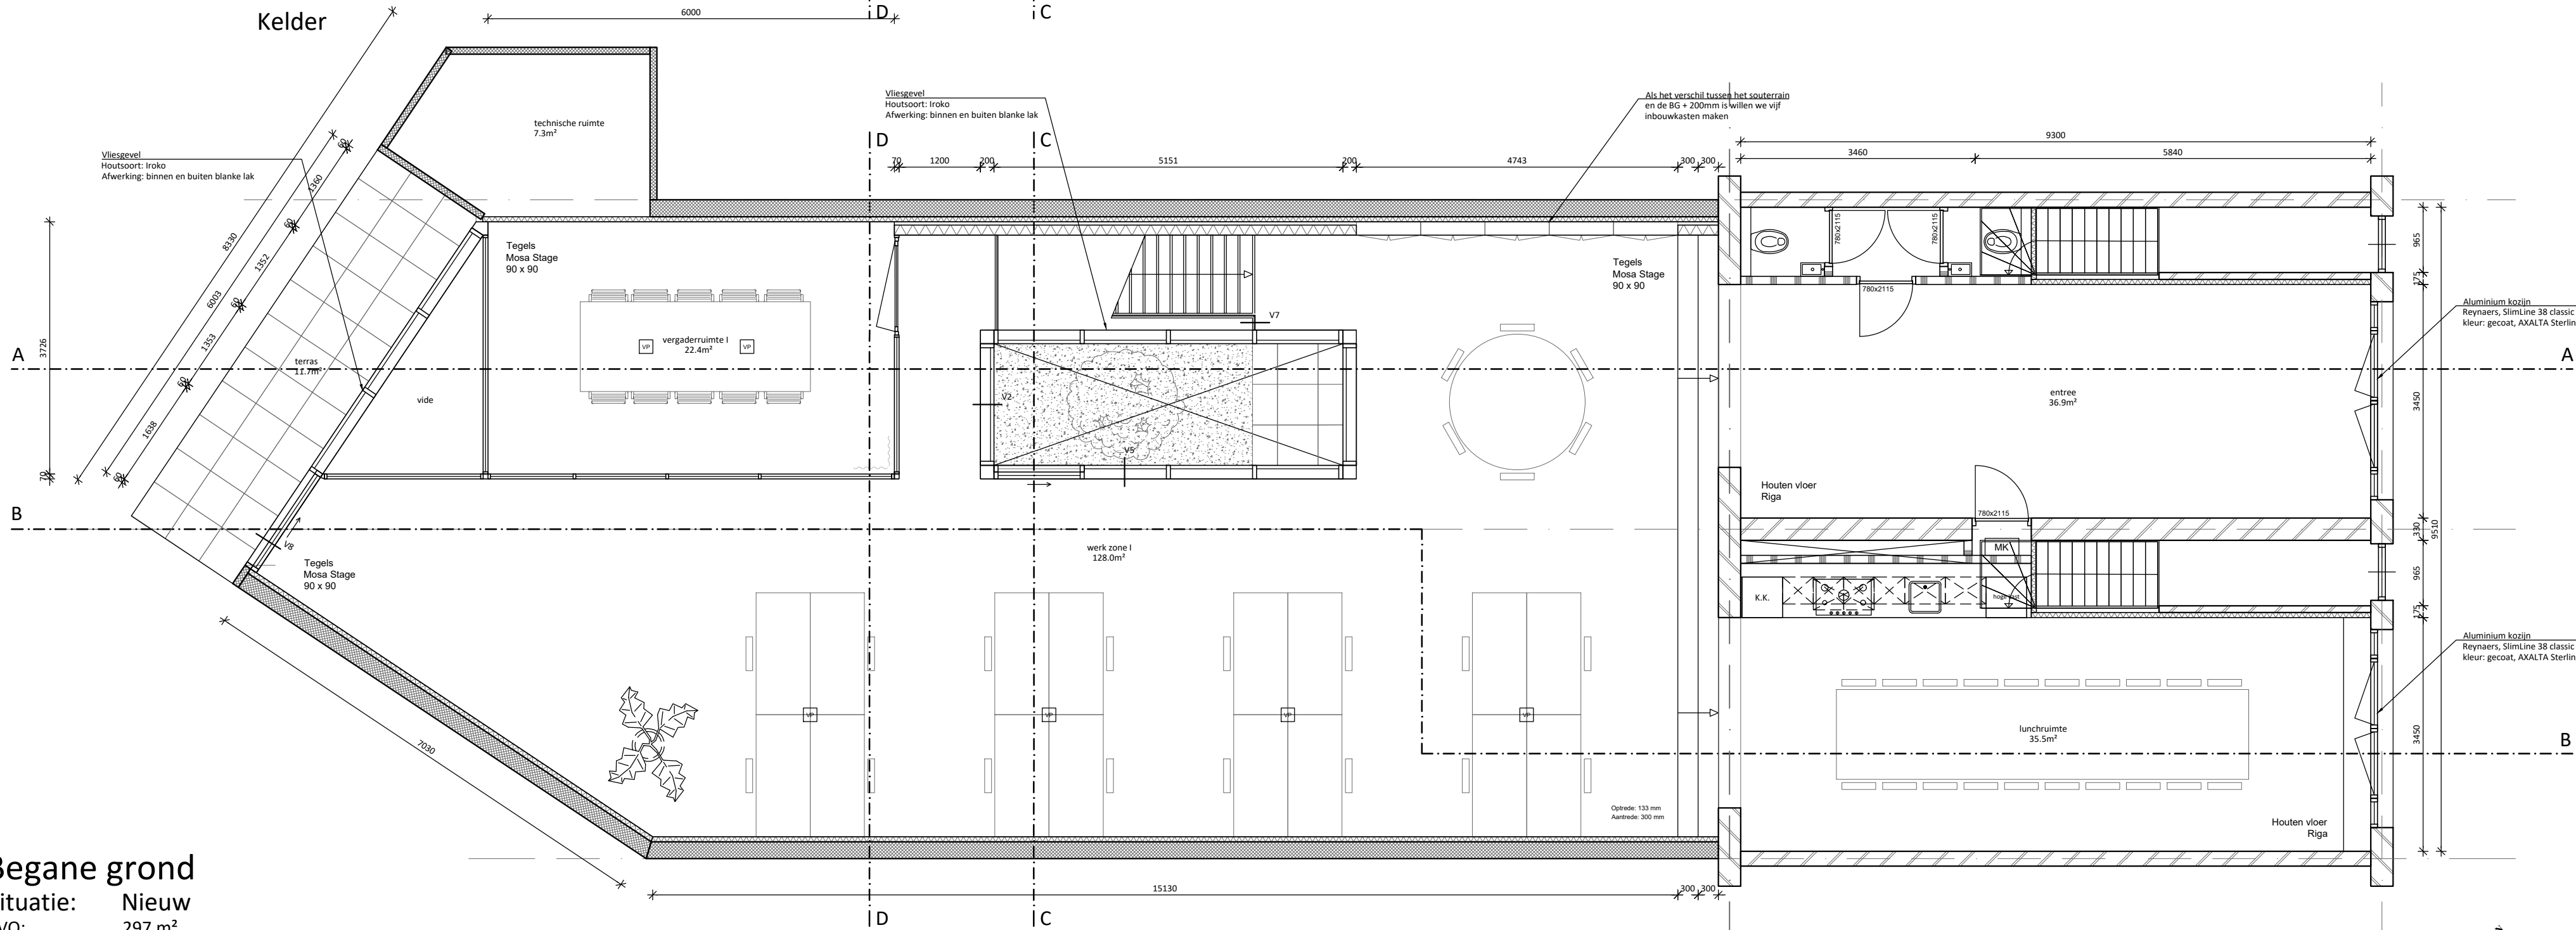


Renvooi

Voor detaillering zie: Principe details AHAM-versie 1.0 met d.d. 01-09-2017

- Metselwerk bestand
- Dragendewand bestand
- Voorzetwand trappenhuis, voor opbouw zie det. V05
- Lichte scheidingswand voor opbouw zie det. V05
- Voorzetwand gevel voor opbouw zie det. H01

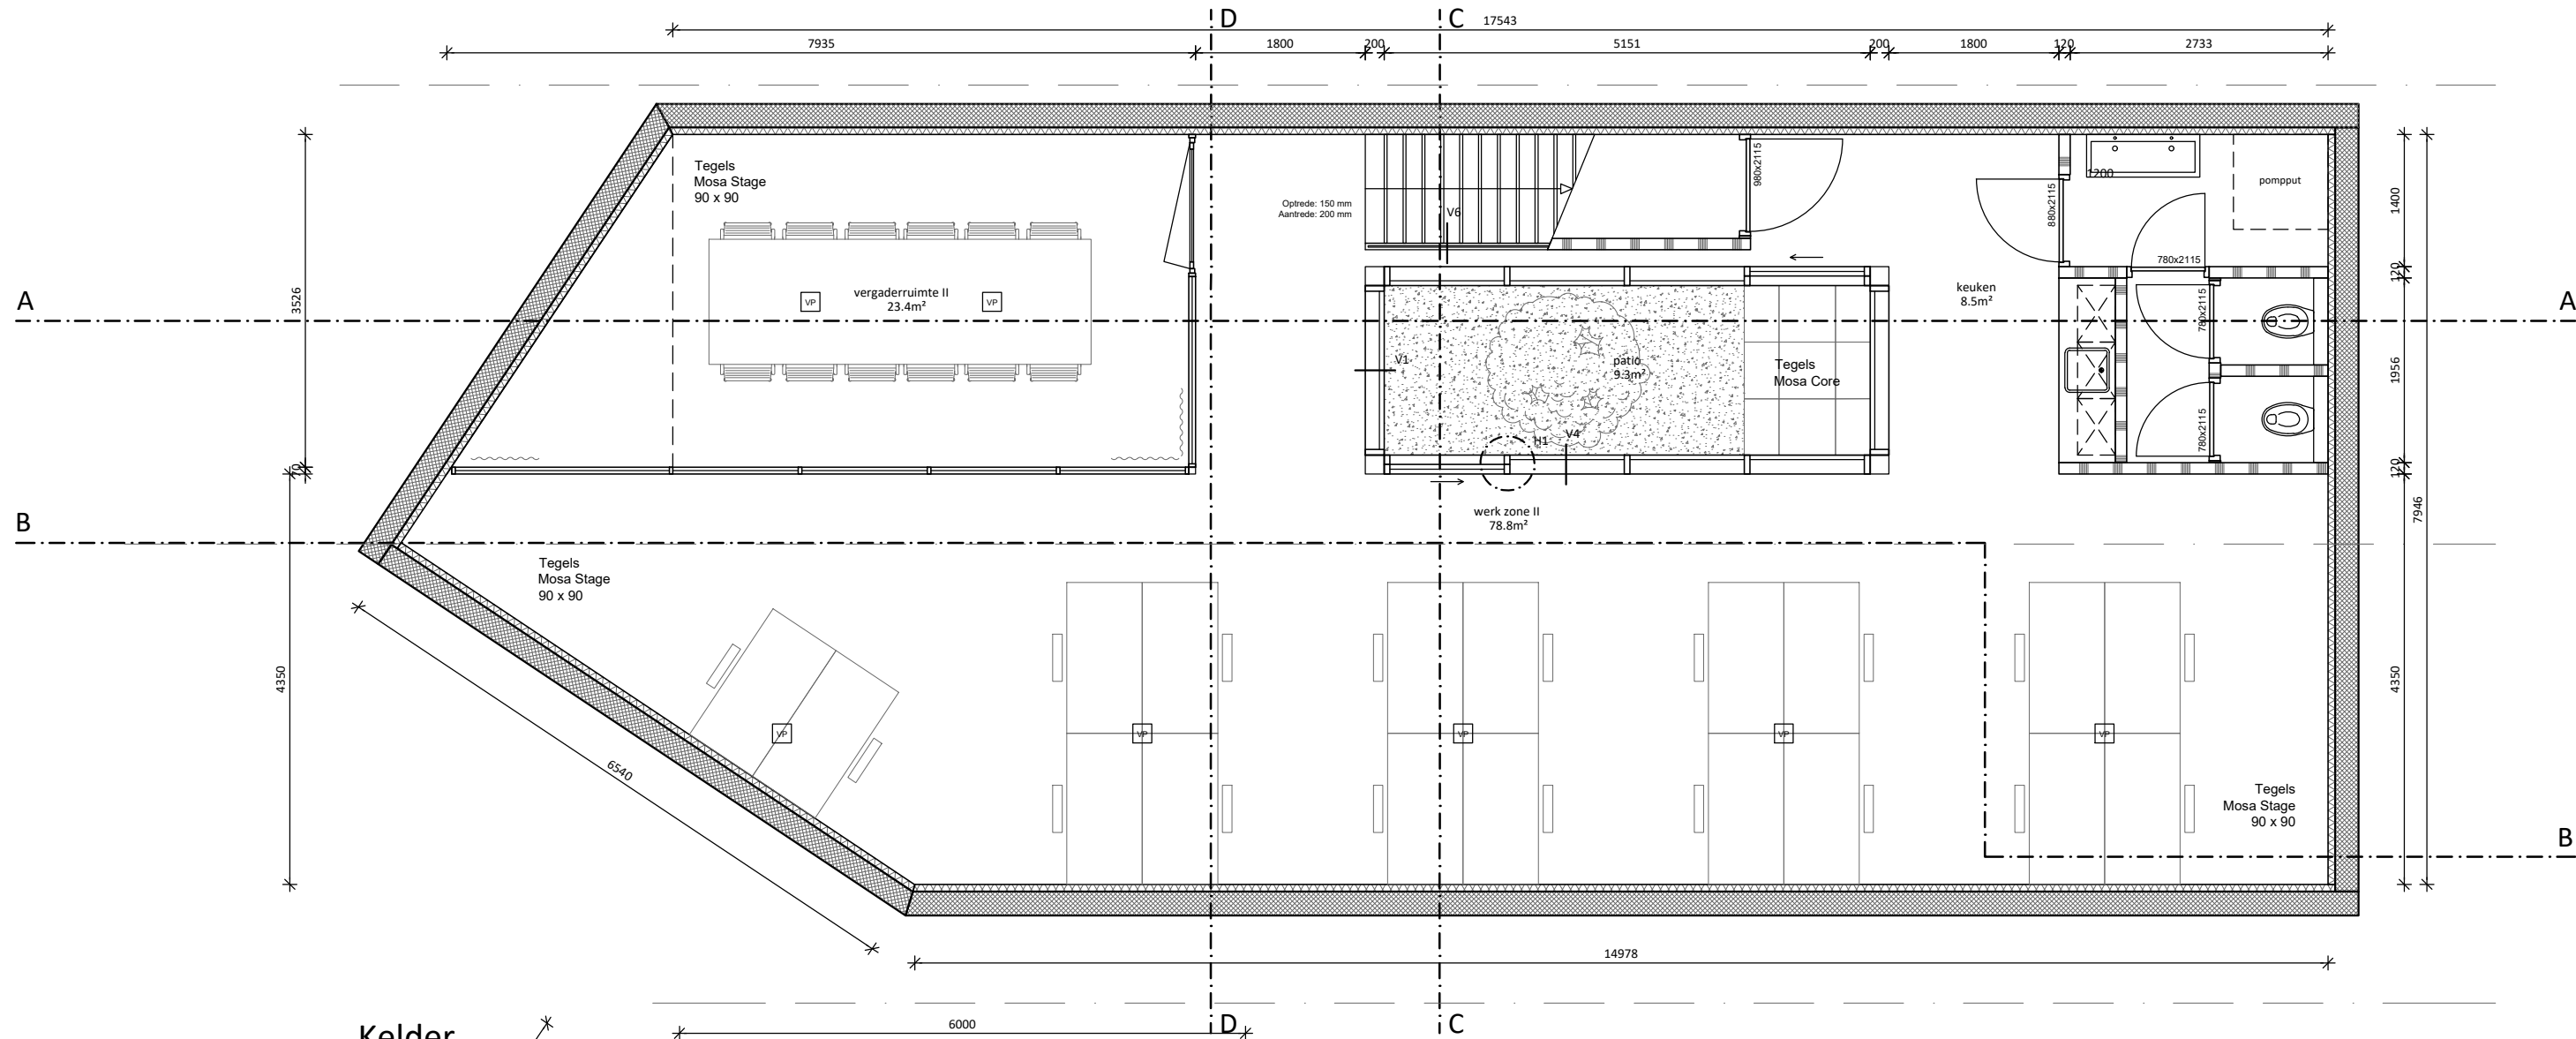

Begane grond

Situatie: Nieuw
BVO: 297 m²
GBO: 241 m²

Kelder

Situatie: Nieuw
BVO: 156 m²
GBO: 146 m²

Begane grond

Alle maten in het werk controleren!



AHAM Vastgoed
Sarphatistraat 370 AB, 1018GW Amsterdam

Project: Renovatie
Tekenaar: De Wittenkade 180-182
1051 AP, Amsterdam

Object nr: 2000/1028/1
Tekenaar: I. van Leeuwen
Projectleider: F. Tames

Tel: 020 62 461 01
Mail: aham@aham.nl
Website: www.aham.nl

TEKENING TO-2100
Plattegrond

Datum tekening: 07-11-2024
Status: definitief
Wijziging: 24-01-2025

Formaat: A2
Schaal: 1:50
Fase: Voorbereiding



Gezien: BT
Gezien: KA
Gezien: TVS