


Foeliedwarstraat 24

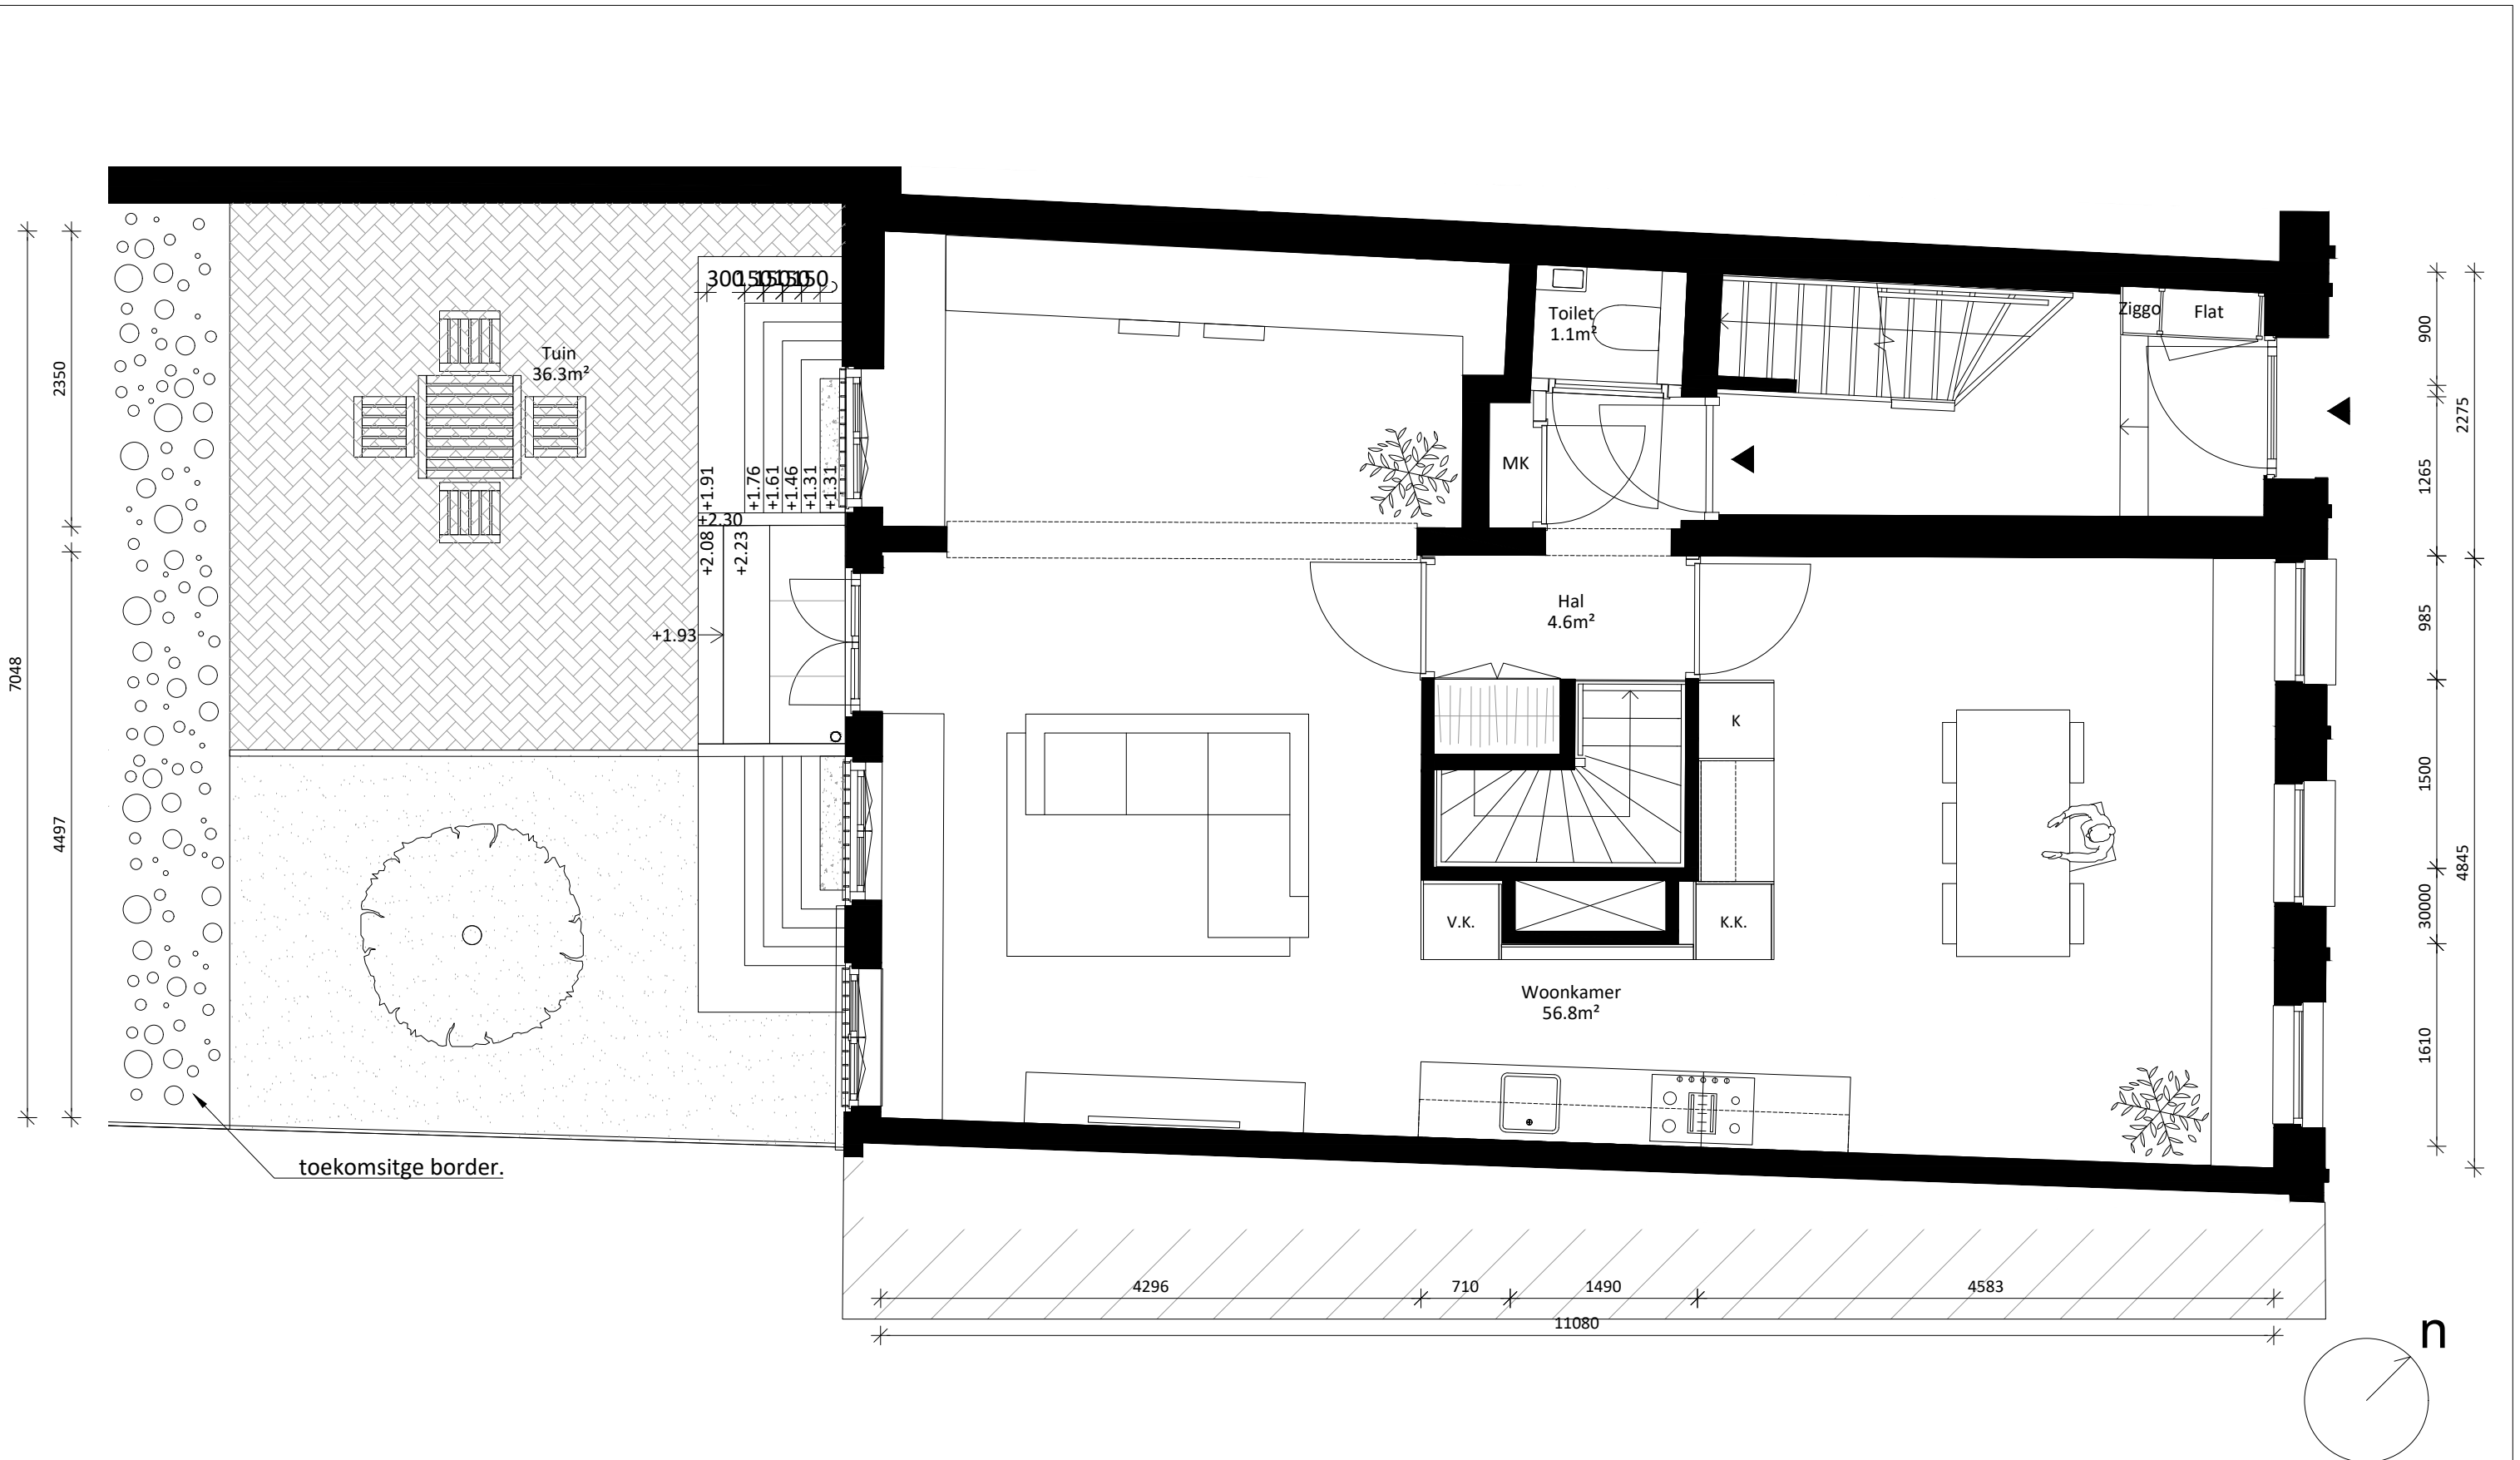

Begane grond

GBO: 65.7m²
 BVO: 75.5m²
 Totaal GBO: 124.0m²
 Totaal BVO: 147.8m²

**OP
RAPEN
BURG**

AHAM Vastgoed

Sarphatistraat 370-A9, 1018GW Amsterdam

Project: Op Rapenburg
 Foeliedwarstraat 24
 1011 TN Amsterdam

Tel: 020 62 461 01
 Mail: aham@aham.nl
 Website: www.aham.nl

Object nr: 2000.0000.0
 Tekenaar: A. Sikkema
 Projectleider: R. Nahuijsen

TEKENING TO-2101

Woning Plattegrond

Datum tekening: 23-06-2025

Status: definitief

Wijziging: 1 07-01-2026

Formaat: A3

Schaal: 1:50


Fase: Verhuur

Gezien:

Gezien:

Gezien:

Foeliedwarsstraat 24

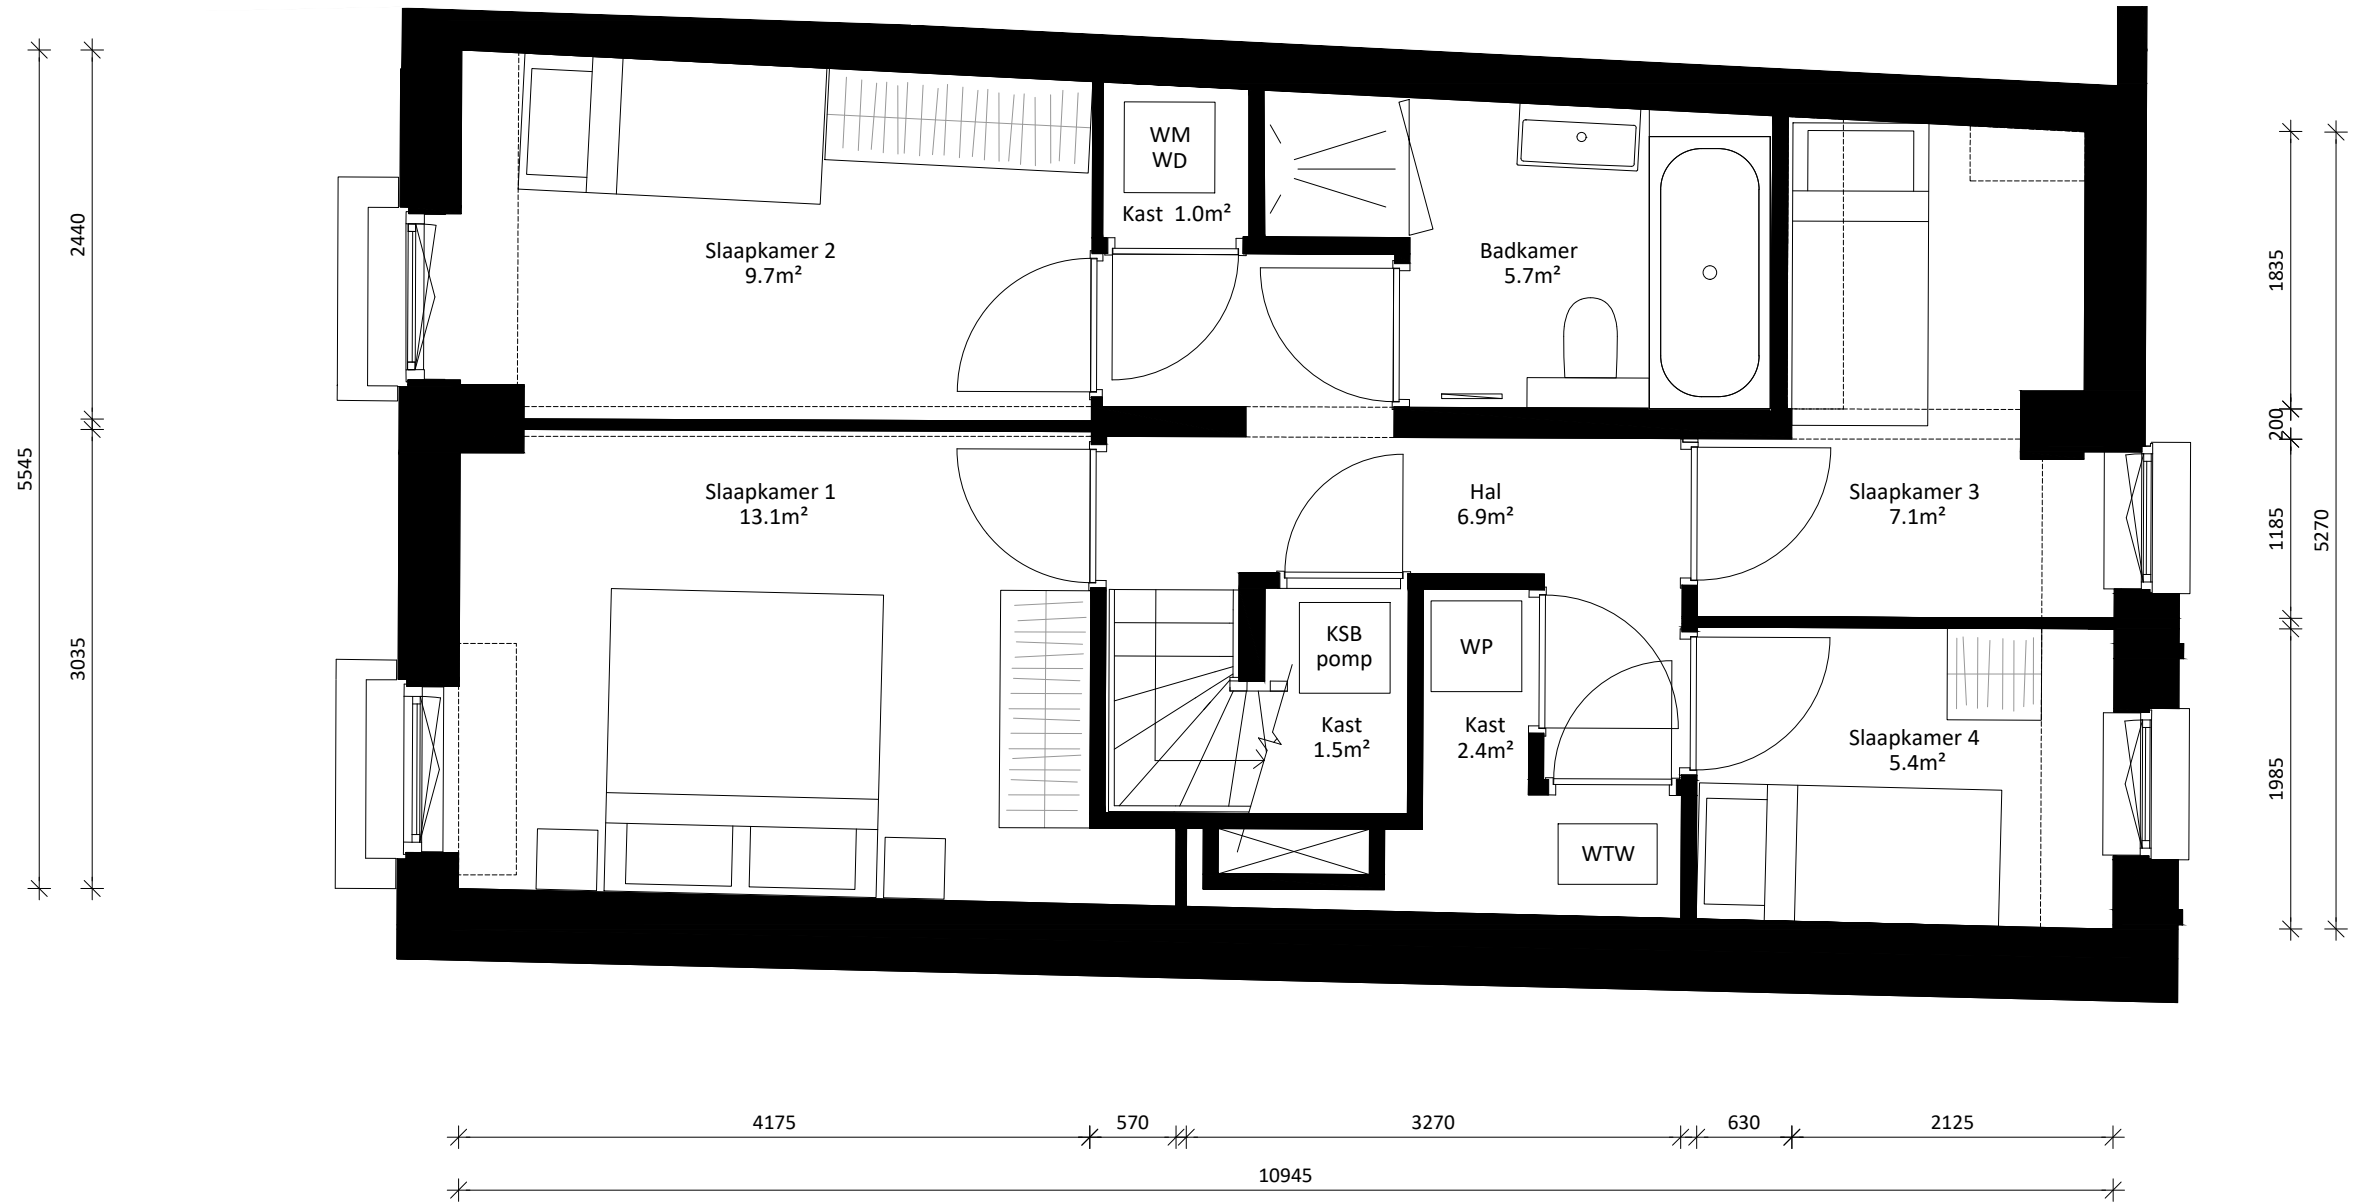

Soutterain

GBO: 58.3m²
 BVO: 72.3m²
 Totaal GBO: 124.0m²
 Totaal BVO: 147.8m²



AHAM Vastgoed

Sarphatistraat 370-A9, 1018GW Amsterdam

Project: Op Rapenburg
 Foeliedwarsstraat 24
 1011 TN Amsterdam

Tel: 020 62 461 01
 Mail: aham@aham.nl
 Website: www.aham.nl

Object nr: 2000.0000.0
 Tekenaar: A. Sikkema
 Projectleider: R. Nahuijsen

TEKENING TO-2100

Woning Plattegrond

Datum tekening: 23-06-2025 Formaat: A3
 Status: definitief Schaal: 1:50
 Wijziging: 1 07-01-2026 Fase: Verhuur

Gezien:

Gezien:

Gezien: