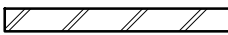
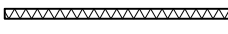

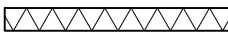


## Renvooi

Voor detaillering zie: Principe details AHAM-versie 1.0 met d.d. 01-09-2017

-  Metselwerk bestaand
-  Dragendewand bestaand
-  Voorzetwand trappenhuis voor opbouw zie det. V05
-  Lichte scheidingswand voor opbouw zie det. V05
-  Voorzetwand gevel voor opbouw zie det. H01

Type	Omschrijving	Hoogte
	Ventilatie: afzuigpunt	plafond
	Rookmelder	plafond
	Aansluitpunt verlichting plafond	plafond
	Aansluitpunt verlichting wand (waterdicht)	+2000
	Schakelaar: 1-polig	+1050
	Wisselchakelaar: 1-polig	+1050
	Kruisschakelaar: 1-polig	+1050
	Schakelaar: 3-polig, Mechanische ventilatie	+1050
	WCD: enkel, met randaarde (Scheerapparaat)	+1200
	WCD: enkel, randaarde	+300
	WCD: 2-voudig, met randaarde (horizontaal)	+300
	WCD: enkel, met randaarde (Cv-installatie)	+1050
	WCD: enkel, met randaarde (Wasmachine)	+1050
	WCD: enkel, met randaarde (Mechanische ventilatie)	+1050
	WCD: enkel, met randaarde (Wasdroger)	+1050
	UTP-aansluiting	+300
	CAI-aansluiting	+300
	Thermostaat	+1500
	Videofoon	+1500
	Watermeter	
	Gasmeter	
	Stroommeter	

### Plattegrond beganegrond nieuw 1:50

BVO a 101.2 m<sup>2</sup>

GBO a 83.2 m<sup>2</sup>



**AHAM Vastgoed**

Adres: Saxen Weimaarlaan 26 hs  
1075 CC Amsterdam

Sarphatistraat 370-A9  
1018GW Amsterdam  
VHE nr.  
2000.1084.401.001

3					
2	Diverse aanpassingen	28-03-2019	RN		
1	Diverse aanpassingen	04-02-2019	AEL		
0	Bestaand situatie	24-06-2018	BP		
Wijz.	Omschrijving	Datum	Tekenaar	Contr.	Akk.
Formaat:	A3	Wijz.	0	Print dd:	Schaal: 1:50

Tekening nr.

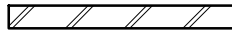

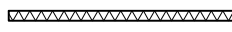

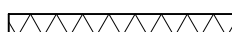
TO-2102

# Saxen de Weimaarlaan 26 hs

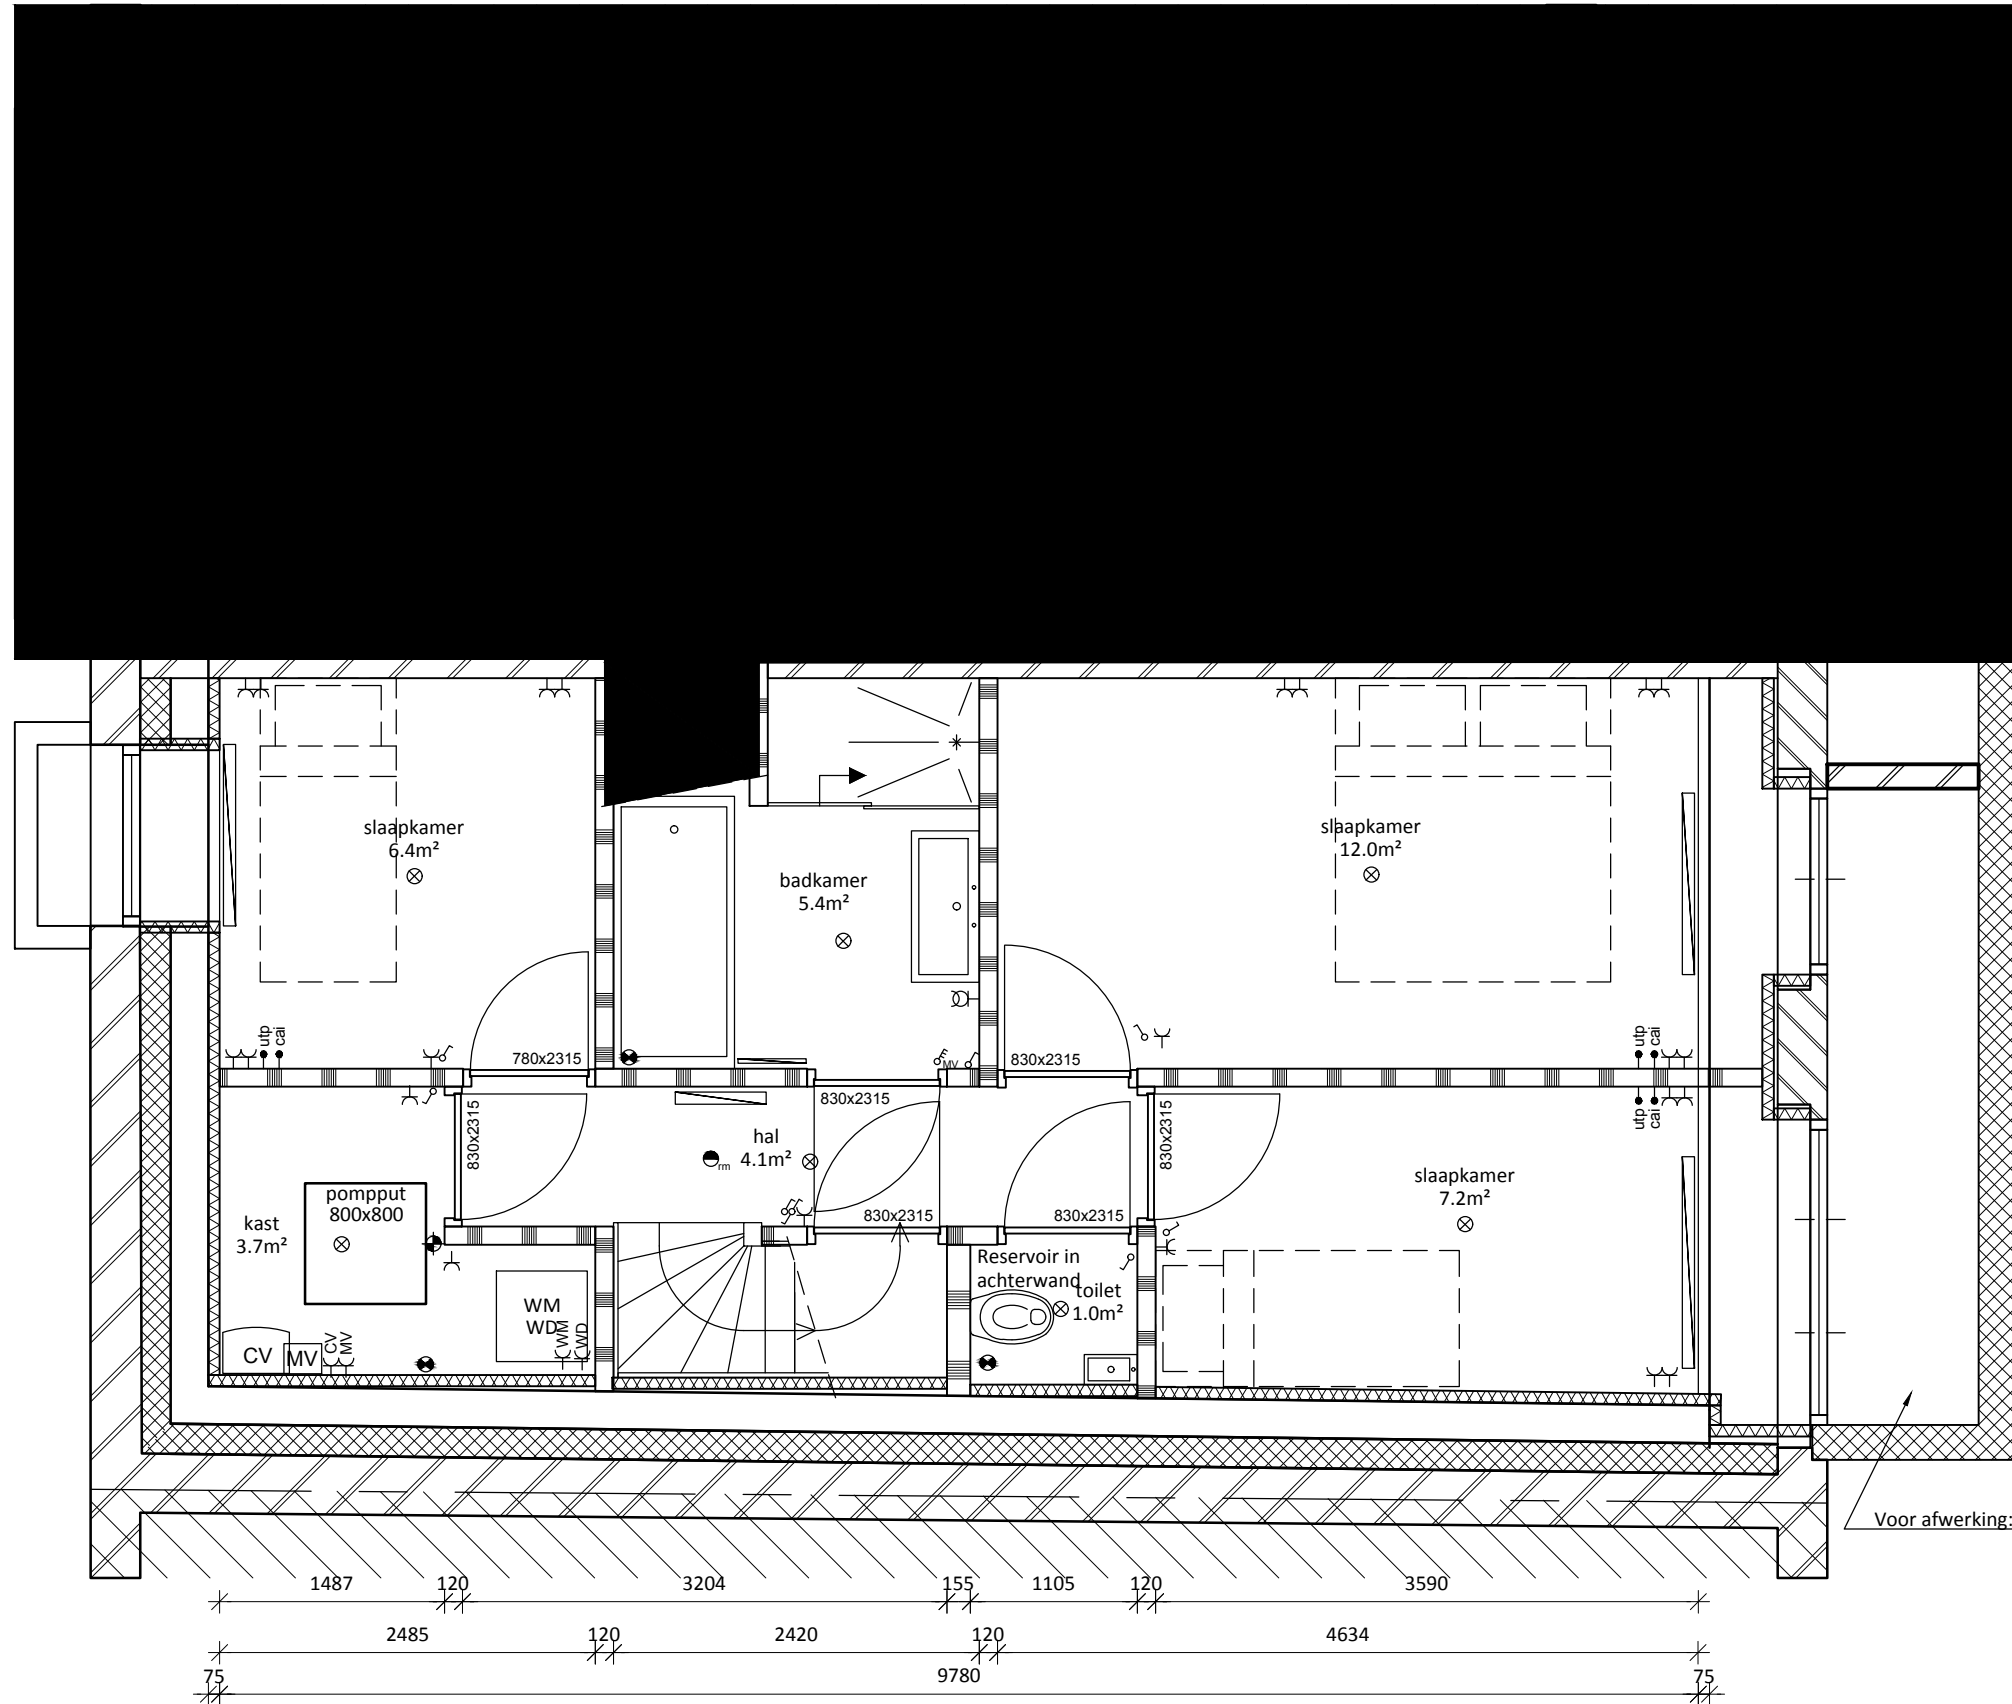
75	2500	120	1015	120	875	120	1200	120	4180	75
	2495	120	900	120		2320			4290	

## Renvooi

Voor detaillering zie: Principe details AHAM-versie 1.0 met d.d. 01-09-2017

-  Metselwerk bestaand
-  Dragendewand bestaand
-  Voorzetwand trappenhuis. voor opbouw zie det. V05
-  Lichte scheidingswand voor opbouw zie det. V05
-  Voorzetwand gevel voor opbouw zie det. H01

Type	Omschrijving	Hoogte
	Ventilatie: afzuigpunt	plafond
	Rookmelder	plafond
	Aansluitpunt verlichting plafond	plafond
	Aansluitpunt verlichting wand (waterdicht)	+2000
	Schakelaar: 1-polig	+1050
	Wisselschakelaar: 1-polig	+1050
	Kruisschakelaar: 1-polig	+1050
	Schakelaar: 3-polig, Mechanische ventilatie	+1050
	WCD: enkel, met randaarde (Scheerapparaat)	+1200
	WCD: enkel, randaarde	+300
	WCD: 2-voudig, met randaarde (horizontaal)	+300
	WCD: enkel, met randaarde (Cv-installatie)	+1050
	WCD: enkel, met randaarde (Wasmachine)	+1050
	WCD: enkel, met randaarde (Mechanische ventilatie)	+1050
	WCD: enkel, met randaarde (Wasdroger)	+1050
	UTP-aansluiting	+300
	CAI-aansluiting	+300
	Thermostaat	+1500
	Videofoon	+1500
	Watermeter	
	Gasmeter	
	Stroommeter	



Plattegrond kelder nieuw  
1:50



**AHAM Vastgoed**

Sarphatistraat 370-A9  
1018GW Amsterdam

Adres: Saxen Weimaarlaan 26 hs  
1075 CC Amsterdam

VHE nr.  
2000.1084.401.001

3					
2	aanpassing kelderwand	28-03-2019	RN		
1	Diverse aanpassingen	11-03-2019	AEL		
0	Nieuwe situatie	24-06-2018	BP		
Wijz.	Omschrijving	Datum	Tekenaar	Contr.	Akk.
Formaat:	A3	Wijz.	0	Print dd:	Schaal: 1:50

Tekening nr.

TO-2101

