



VAN OSTADESTRAAT 148 + 150

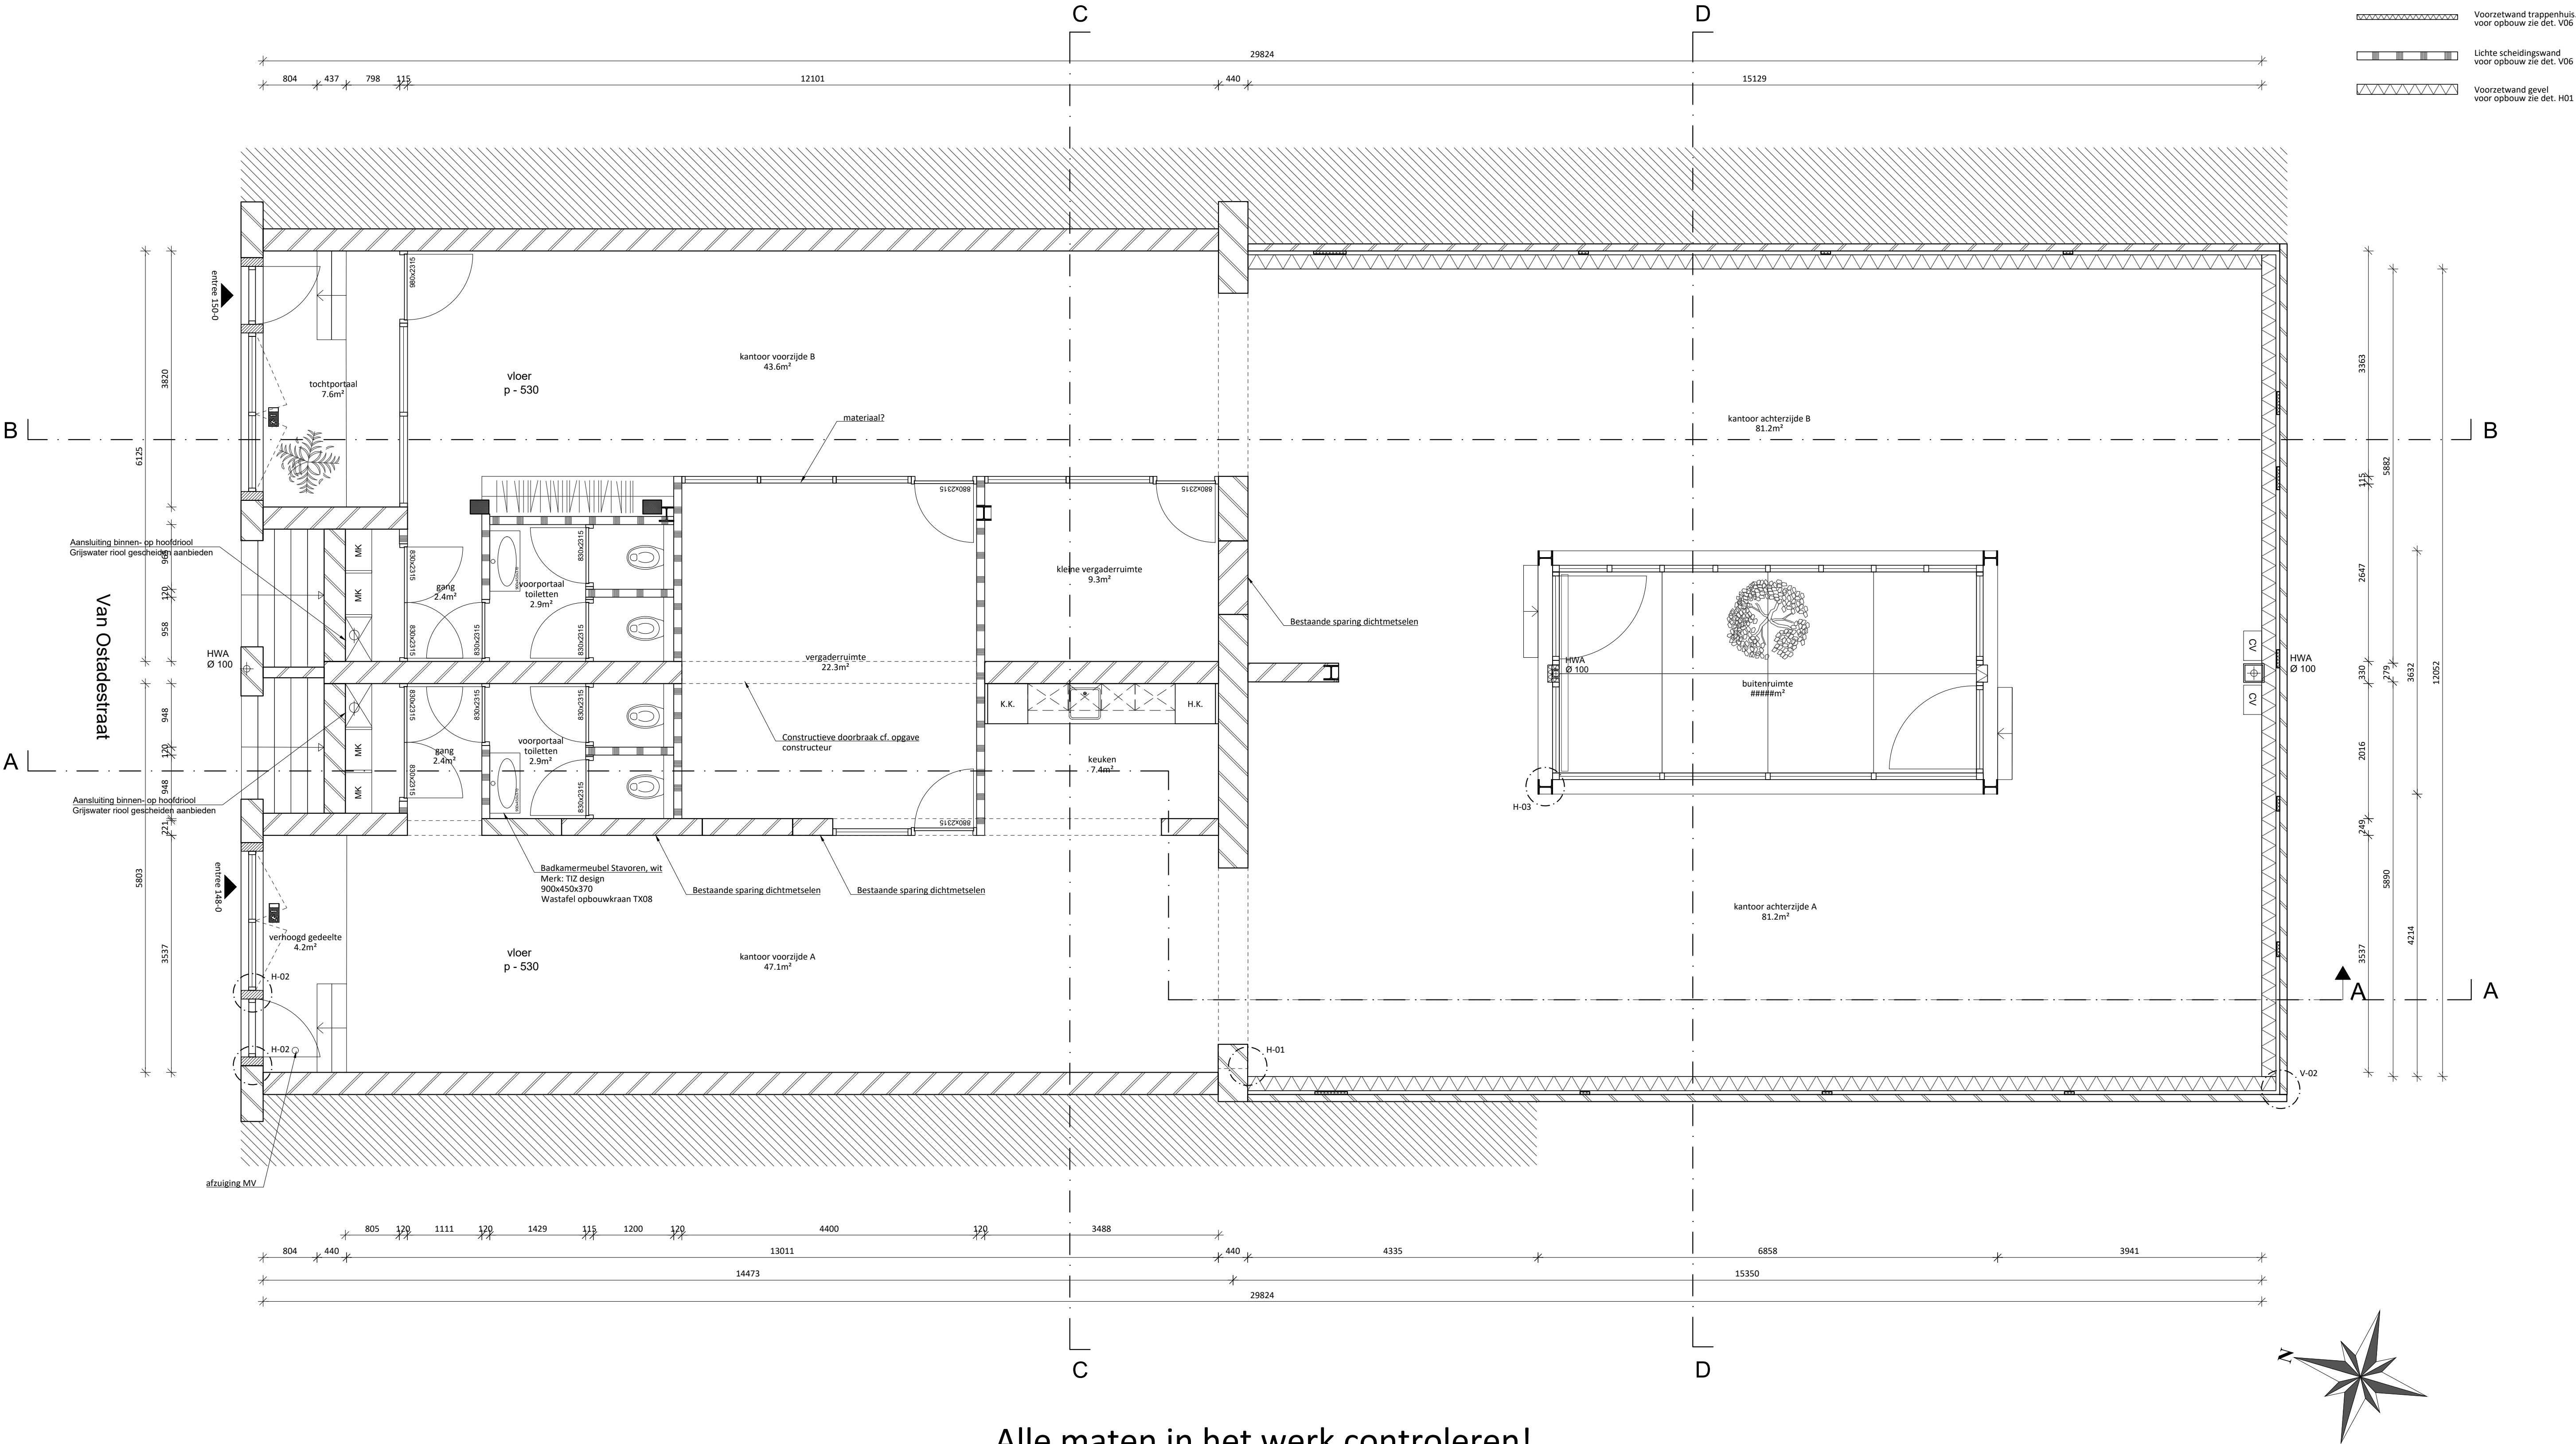

Begane grond
Situatie: Bestaand
BVO: 380.5 m²
VVO: 327.7 m²

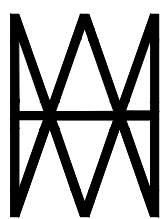

AHAM Vastgoed

Sarphatistraat 370-A9, 1018GW Amsterdam

Project: Renovatie
Van Ostadestraat 148 + 150
1072 TE Amsterdam

Tel: 020 62 461 01
Mail: aham@aham.nl
Website: www.aham.nl

Object nr: 2000/1150/1
Tekenaar: I. van Leeuwen
Projectleider: D. Alderden

TEKENING TO-2100

Plattegrond

Datum tekening: 22-12-2023
Status: definitief
Wijziging: 16-02-2026

Formaat: A1
Schaal: 1:50
Fase: Voorbereiding

Gezien:

BT

Gezien:

CA

Gezien:

TvS