


Renvooi

Voor detaillering zie: Principe details AHAM-versie 1.0 met d.d. 12-12-2019

- Metselwerk bestaand
- Dragendewand bestaand
- Voorzetwand trappenhuis. voor opbouw zie det. V06
- Lichte scheidingswand voor opbouw zie det. V06
- Voorzetwand gevel voor opbouw zie det. H01

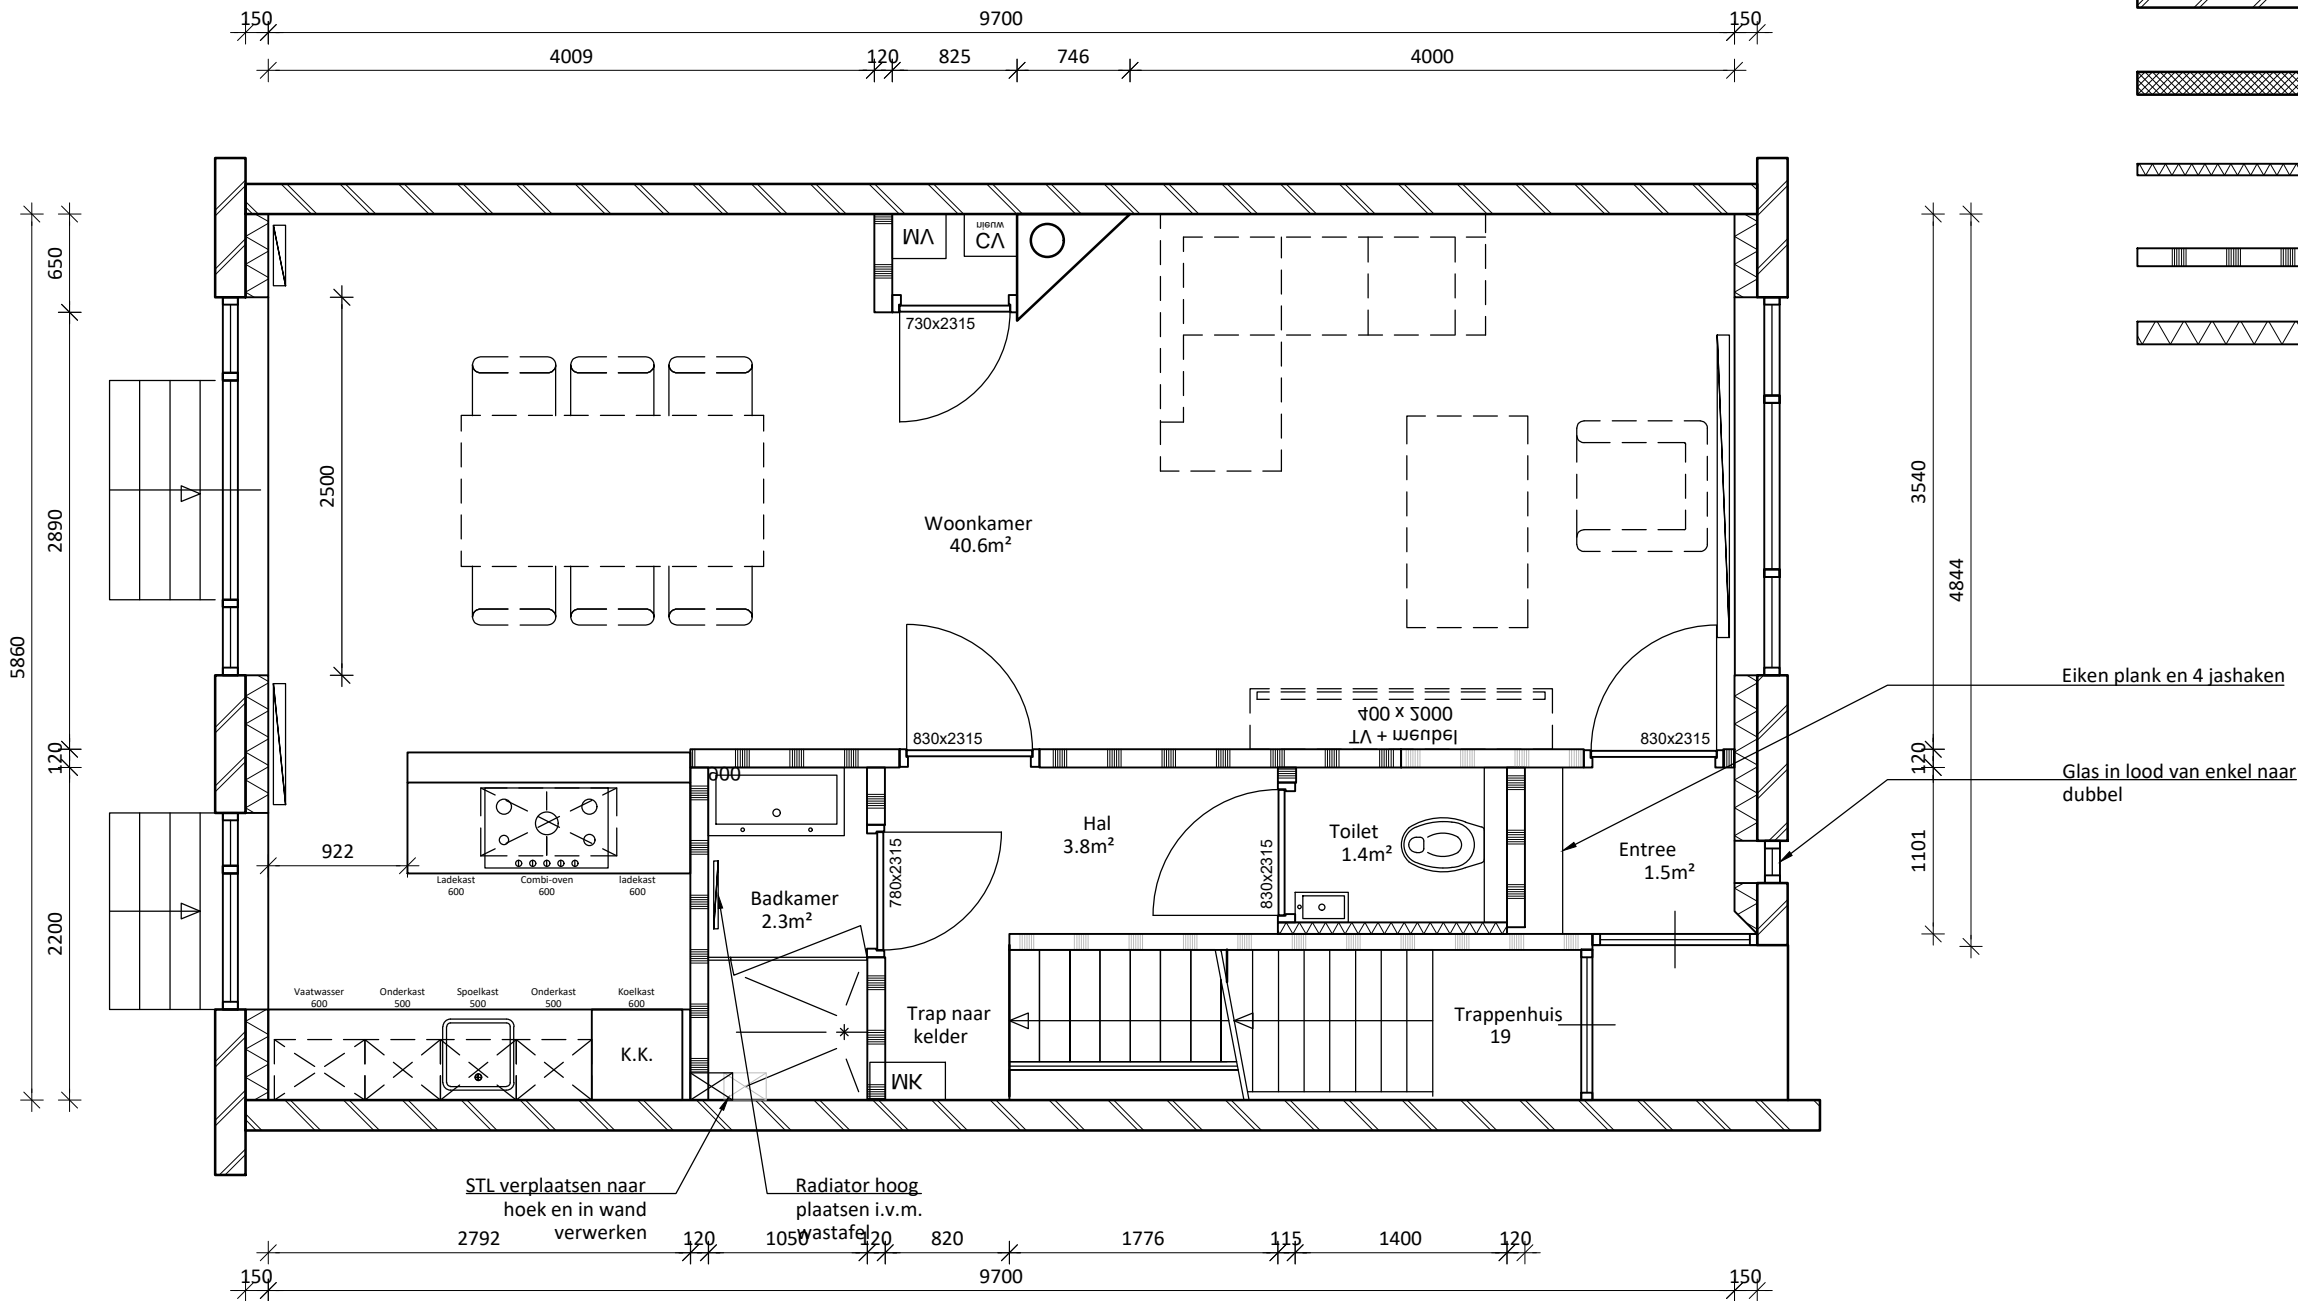


Totaal

Situatie: Nieuw
BVO: 56.6 m² + 63.5 m² = 120.1m²
GBO: 51.3 m² + 56.8 m² = 108.1m²

Begane grond

Situatie: Nieuw
BVO: 56.6 m²
GBO: 51.3 m²

Alle maten in het werk controleren!

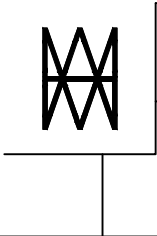


AHAM Vastgoed

Sarphatistraat 370-A9, 1018GW Amsterdam

Project: Renovatie
Groenendaalstraat 9-H
1058 LE Amsterdam

Tel: 020 62 461 01
Mail: aham@aham.nl
Website: www.aham.nl

Object nr: 2000/1045/21
Tekenaar: N. Kunst
Projectleider: F. Tames

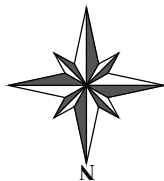

TEKENING TO-2100

Plattegrond begaande grond


Datum tekening: 18-07-'23
Status: definitief
Wijziging: A 01-09-'23
Formaat: A3
Schaal: 1:50
Fase: Voorbereiding

Gezien: BT
Gezien: CA
Gezien: TVS

Renvooi

Voor detaillering zie: Principe details AHAM-versie 1.0 met d.d. 12-12-2019

- Metselwerk bestaand
- Dragendewand bestaand
- Voorzetwand trappenhuis.
voor opbouw zie det. V06
- Lichte scheidingswand
voor opbouw zie det. V06
- Voorzetwand gevel
voor opbouw zie det. H01

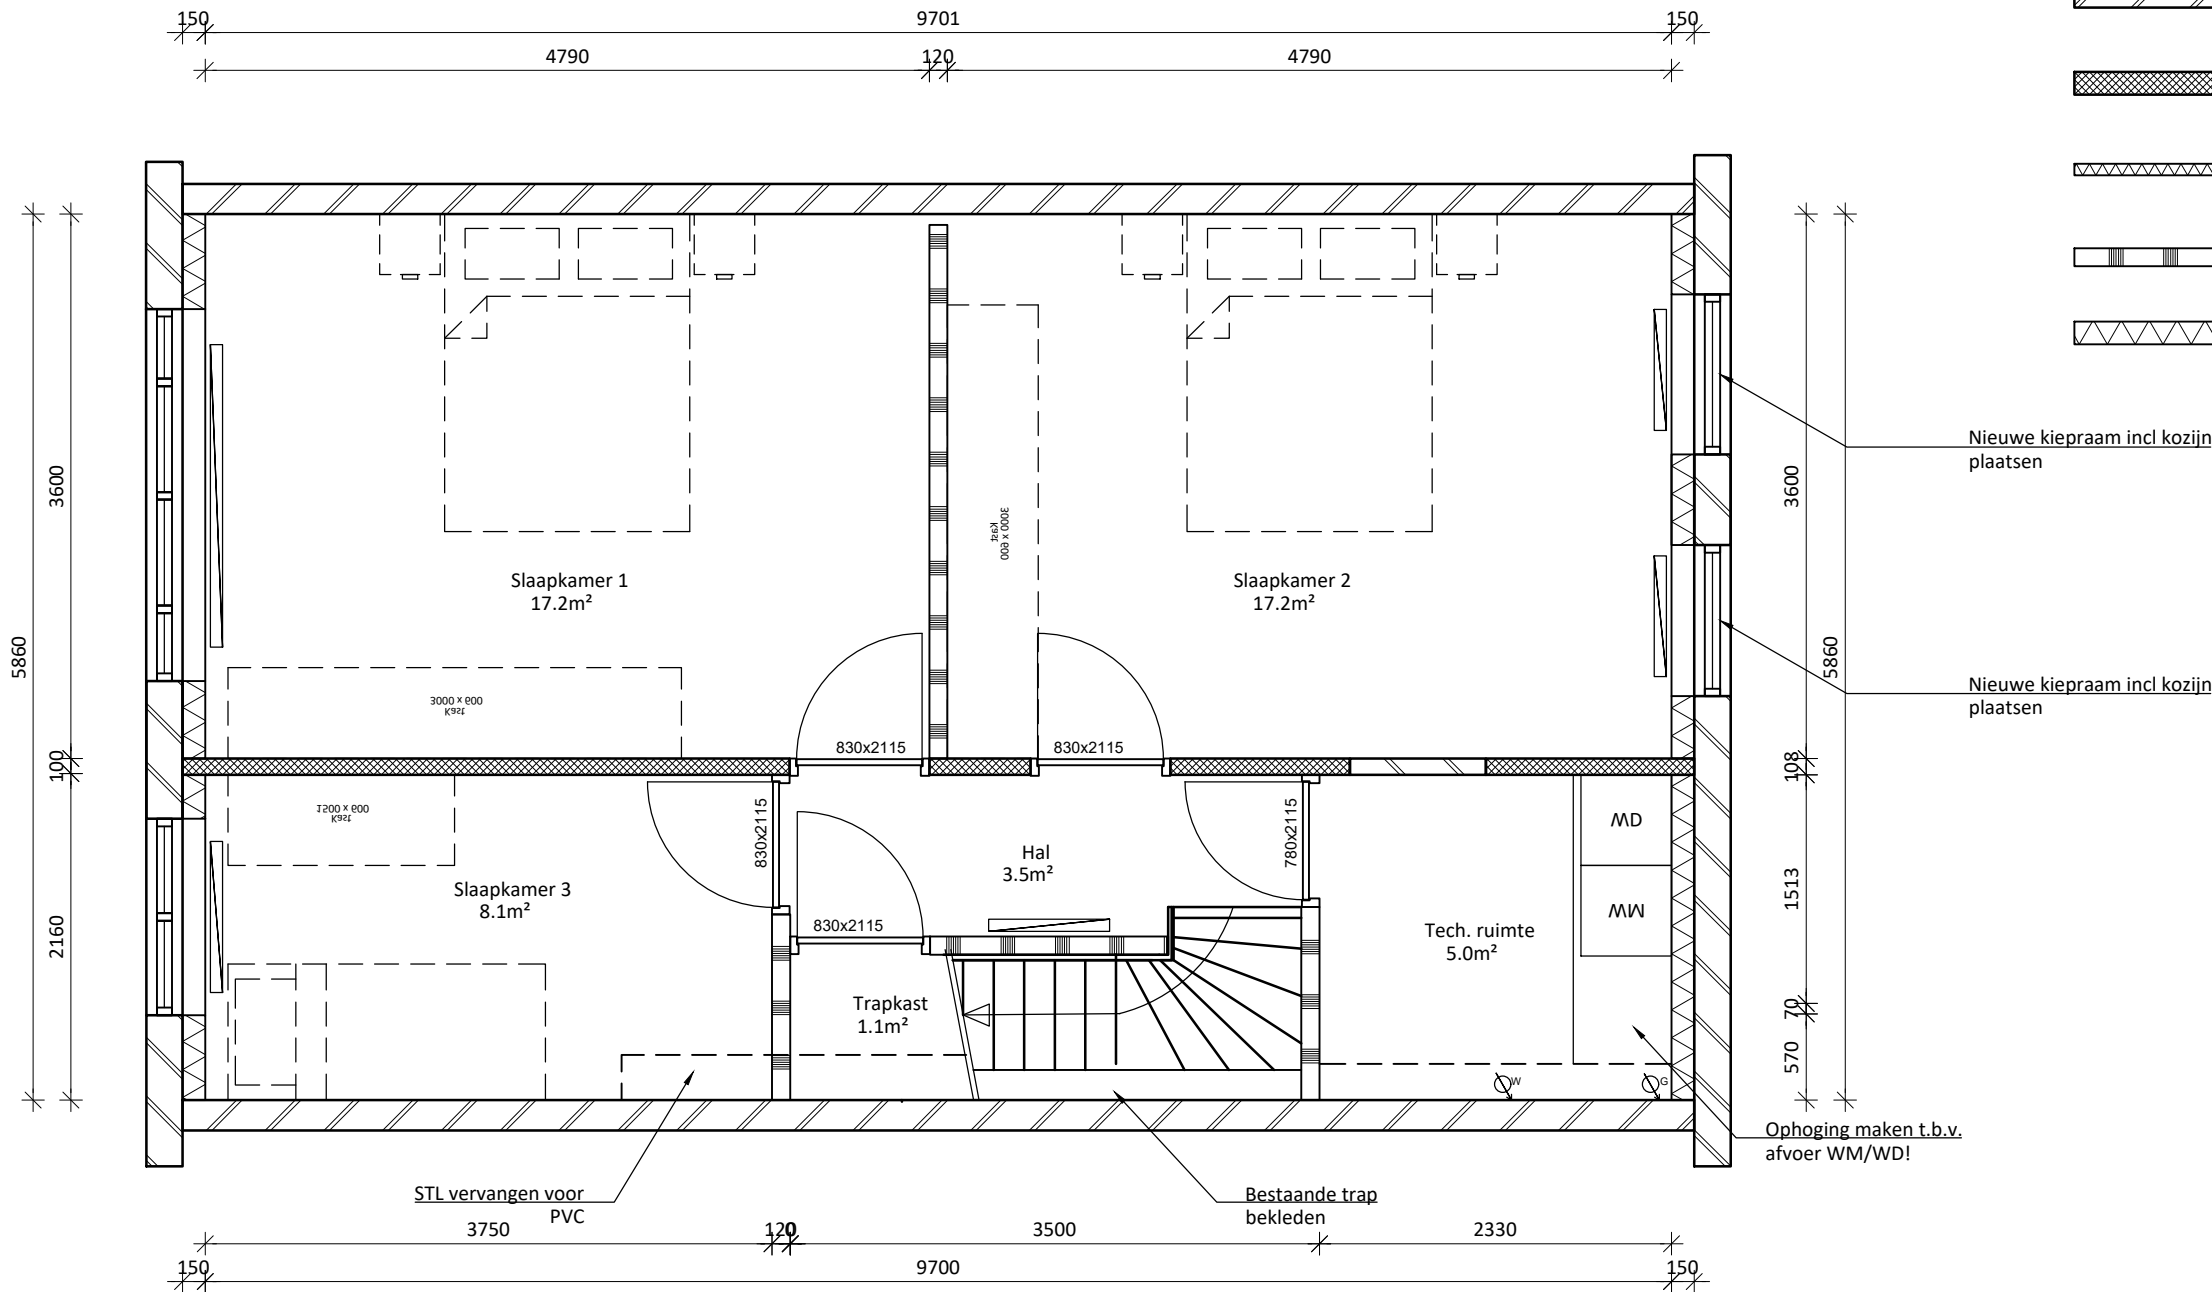


Totaal

Situatie: Nieuw
BVO: 56.6 m² + 63.5 m² = 120.1m²
GBO: 51.3 m² + 56.8 m² = 108.1m²

Souterrain

Situatie: Nieuw
BVO: 63.5 m²
GBO: 56.8 m²

Alle maten in het werk controleren!

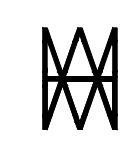


AHAM Vastgoed

Sarphatistraat 370-A9, 1018GW Amsterdam

Project: Renovatie
Groenendaalstraat 9-H
1058 LE Amsterdam

Tel: 020 62 461 01
Mail: aham@aham.nl
Website: www.aham.nl

Object nr: 2000/1045/21
Tekenaar: N. Kunst
Projectleider: F. Tames

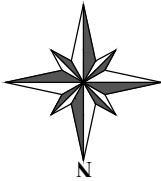

TEKENING TO-2101

Plattegrond souterrain

Datum tekening: 18-07-'23
Status: definitief
Wijziging: A 01-09-'23
Formaat: A3
Schaal: 1:50
Fase: Voorbereiding

Gezien: BT
Gezien: CA
Gezien: TVS