
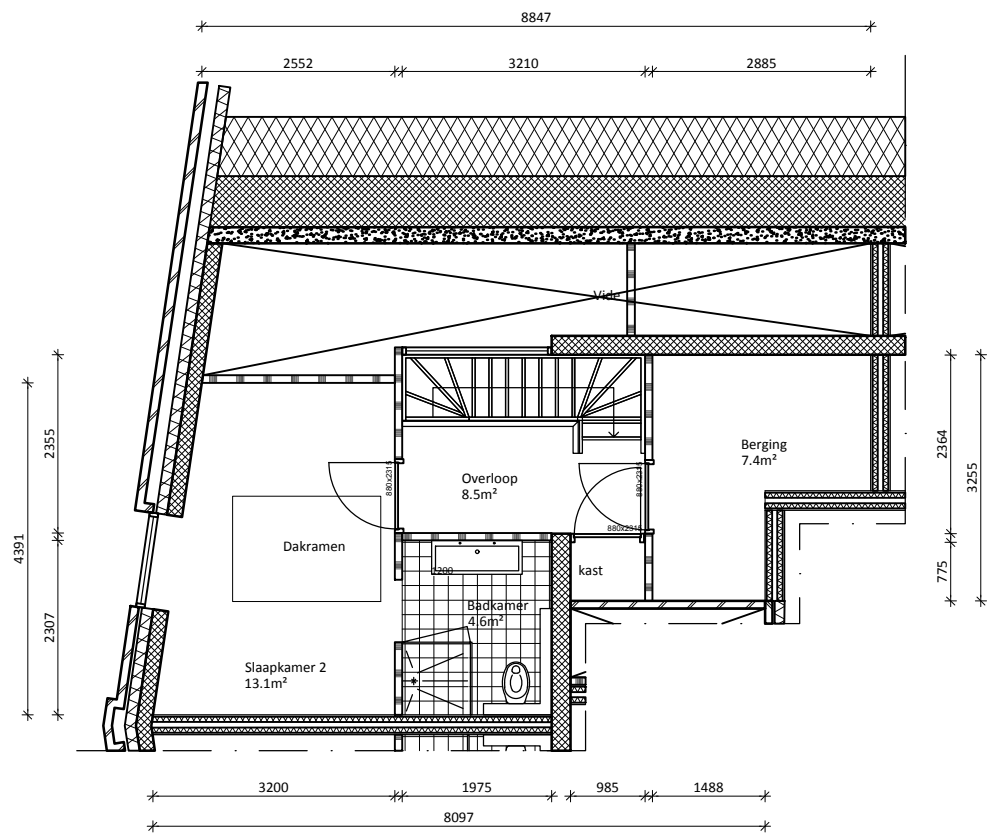


Alle maten in het werk controleren!

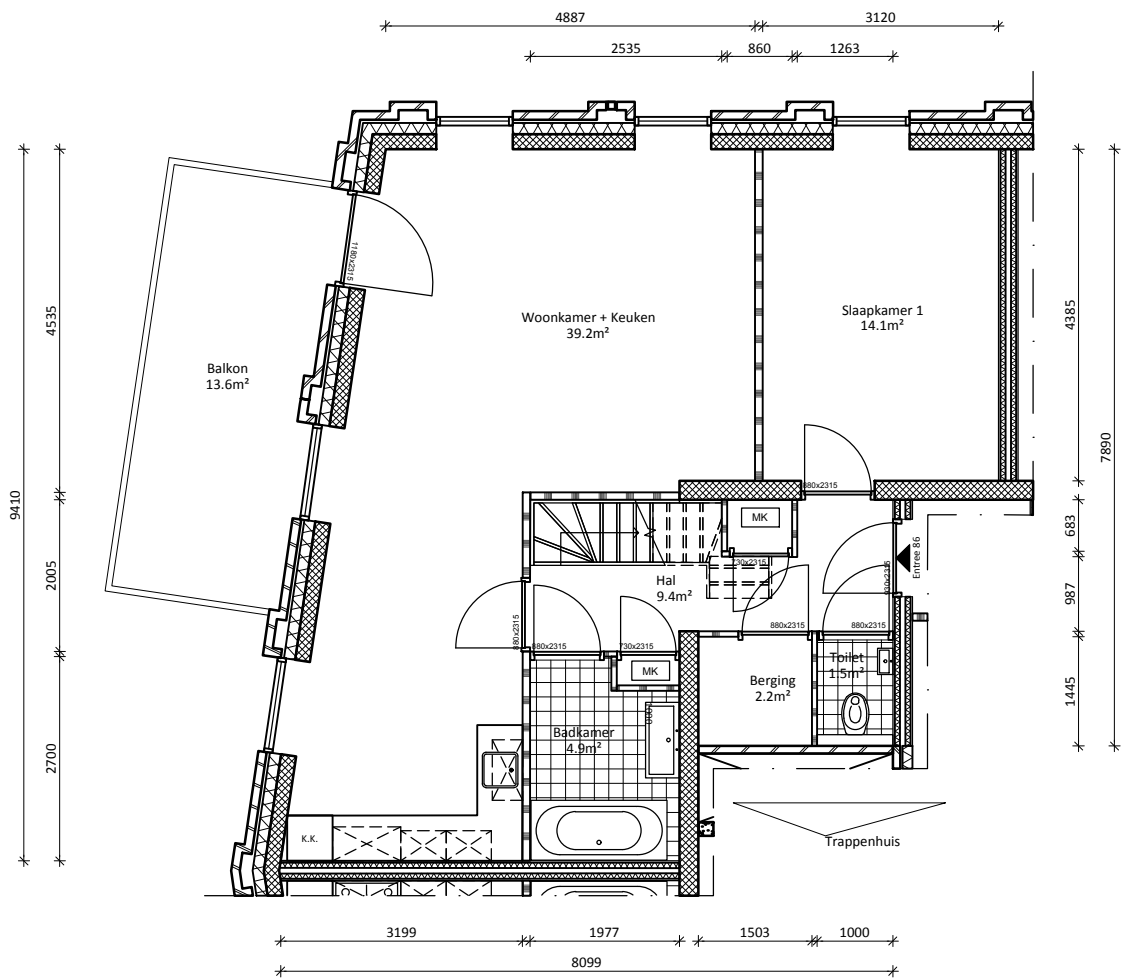

AHAM Vastgoed

Sarphatistraat 370-A9, 1018GW Amsterdam

Project: Verhuur
Melkdistelstraat 86
1031 JX, Amsterdam

Tel: 020 62 461 01
Mail: aham@aham.nl
Website: www.aham.nl

VHE nr: 2000.1164.400.033
Tekenaar: S.Vassell
Projectleider: F.Tames

TEKENING TO-0132

Plattegrond

Datum tekening: 17-02-'20
Status: definitief
Wijziging: X xx-xx-'19
Formaat: A3
Schaal: 1:100
Fase: Voorbereiding

Gezien:
BT
Gezien:
FB
Gezien:
TVS

9e Verdieping
Situatie: Bestaand
BVO: 85.3 m²
GBO: 73.7 m²

10e Verdieping
Situatie: Bestaand
BVO: 56.2 m²
GBO: 34.6 m²

Totaal
BVO: 141.5 m²
GBO: 108.3 m²