


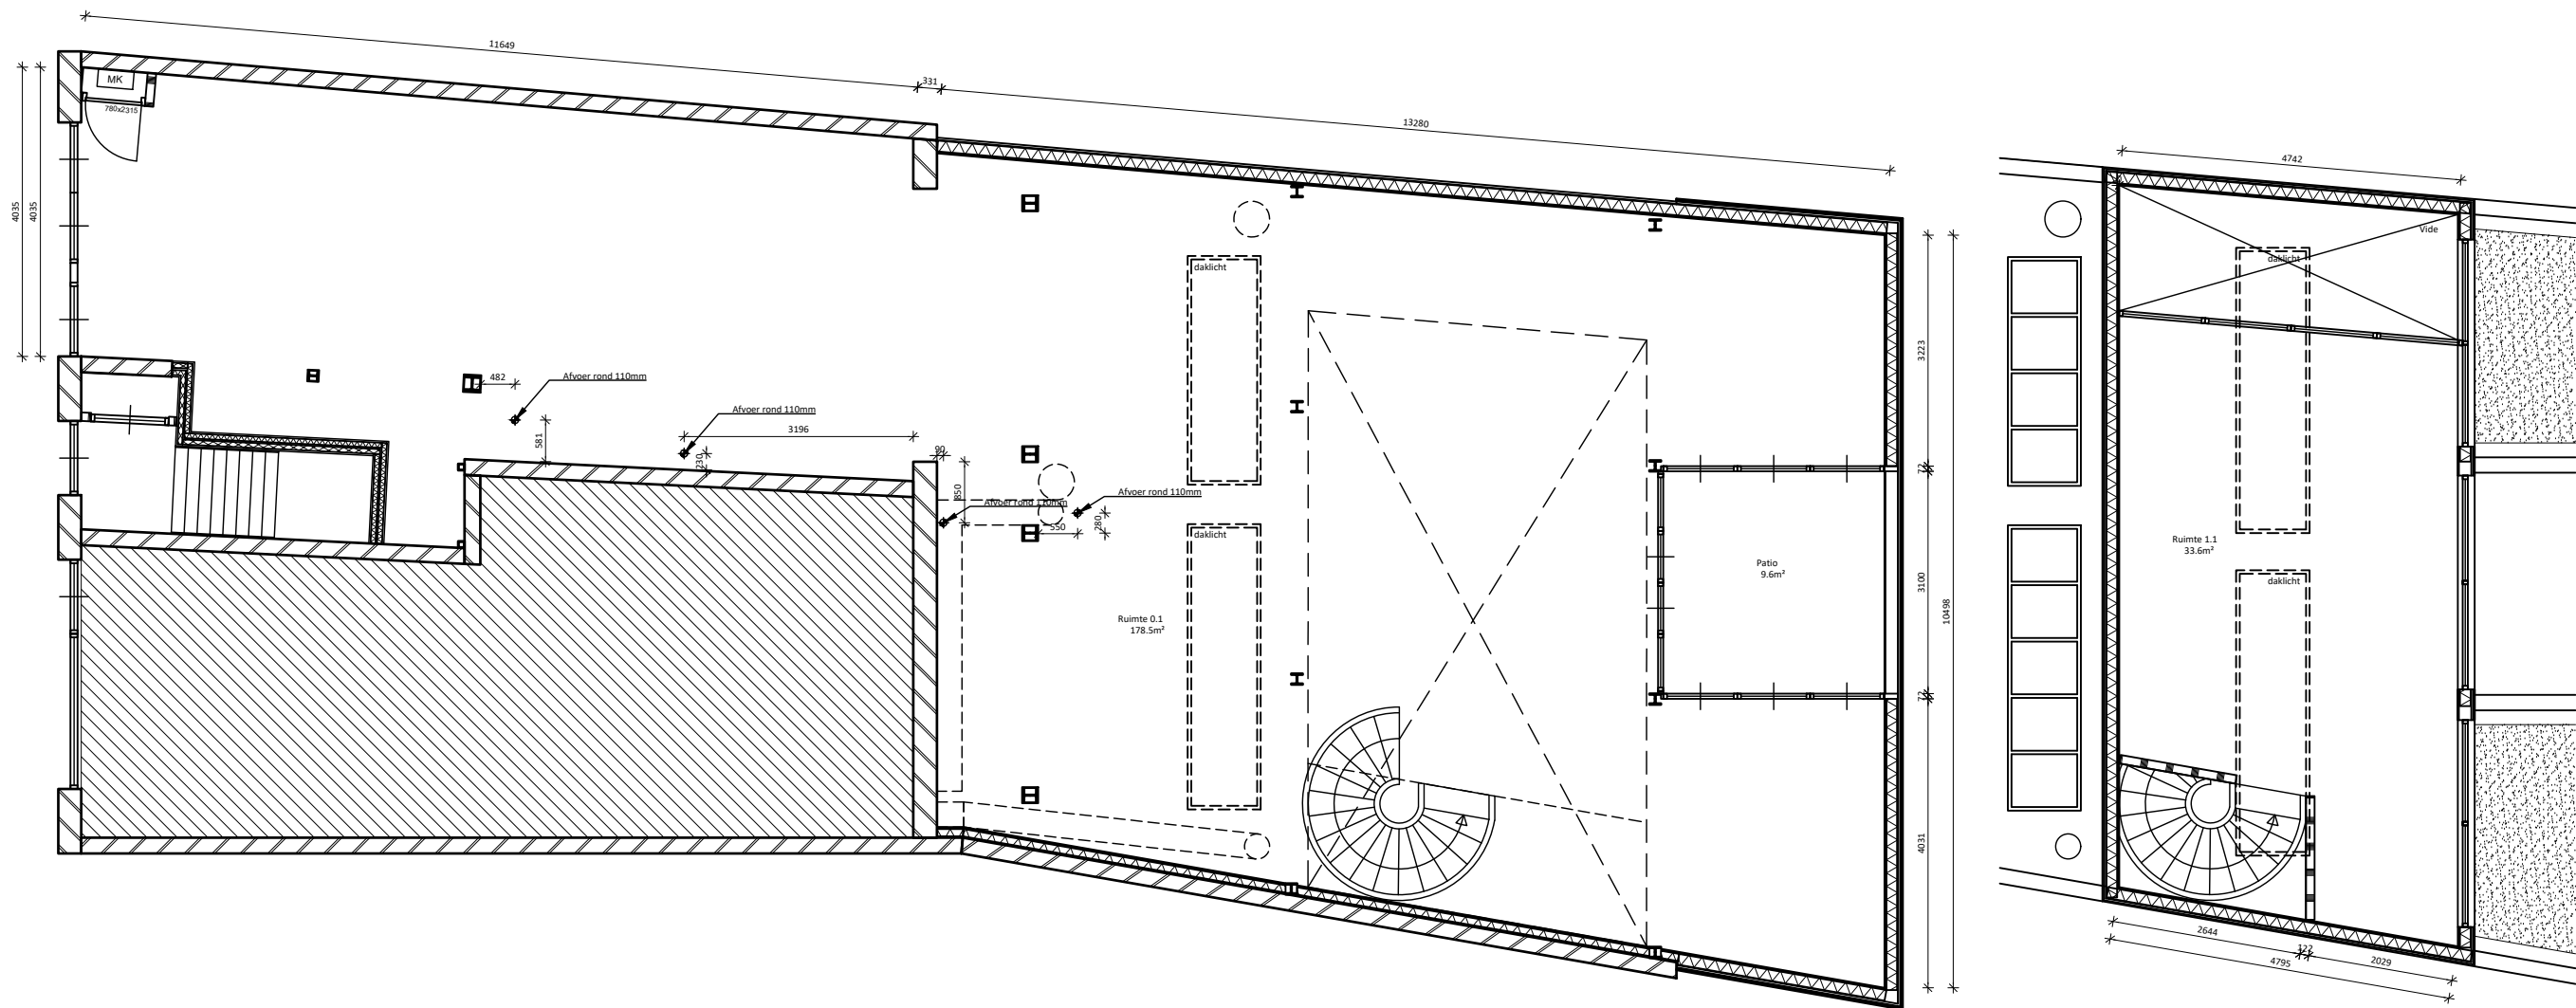

B.G. + Enstresol

Situatie: Nieuw
BVO: 238.9m²
VVO: 212,1m²



Alle maten in het werk controleren!

AHAM Vastgoed
Sarphatistraat 370-A9, 1018GW Amsterdam

Tel: 020 62 461 01
Mail: aham@aham.nl
Website: www.aham.nl

Project: Plattegrond
Spaarndammerstraat 93 hs
1013 TC, Amsterdam

Object nr: 2000/1116/1
Tekenaar: N. Kunst
Projectleider: R Nahuijsen

TEKENING TO-2100
Plattegrond

Datum tekening: 19-06-2026
Status: definitief
Wijziging: X xx-xx-xx
Formaat: A3
Schaal: 1:100
Fase: Voorbereiding

Gezien: BT
Gezien: CA
Gezien: Tvs