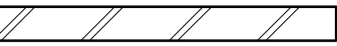
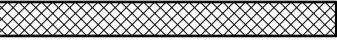
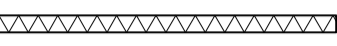
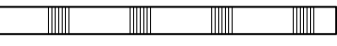
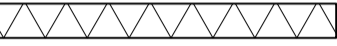

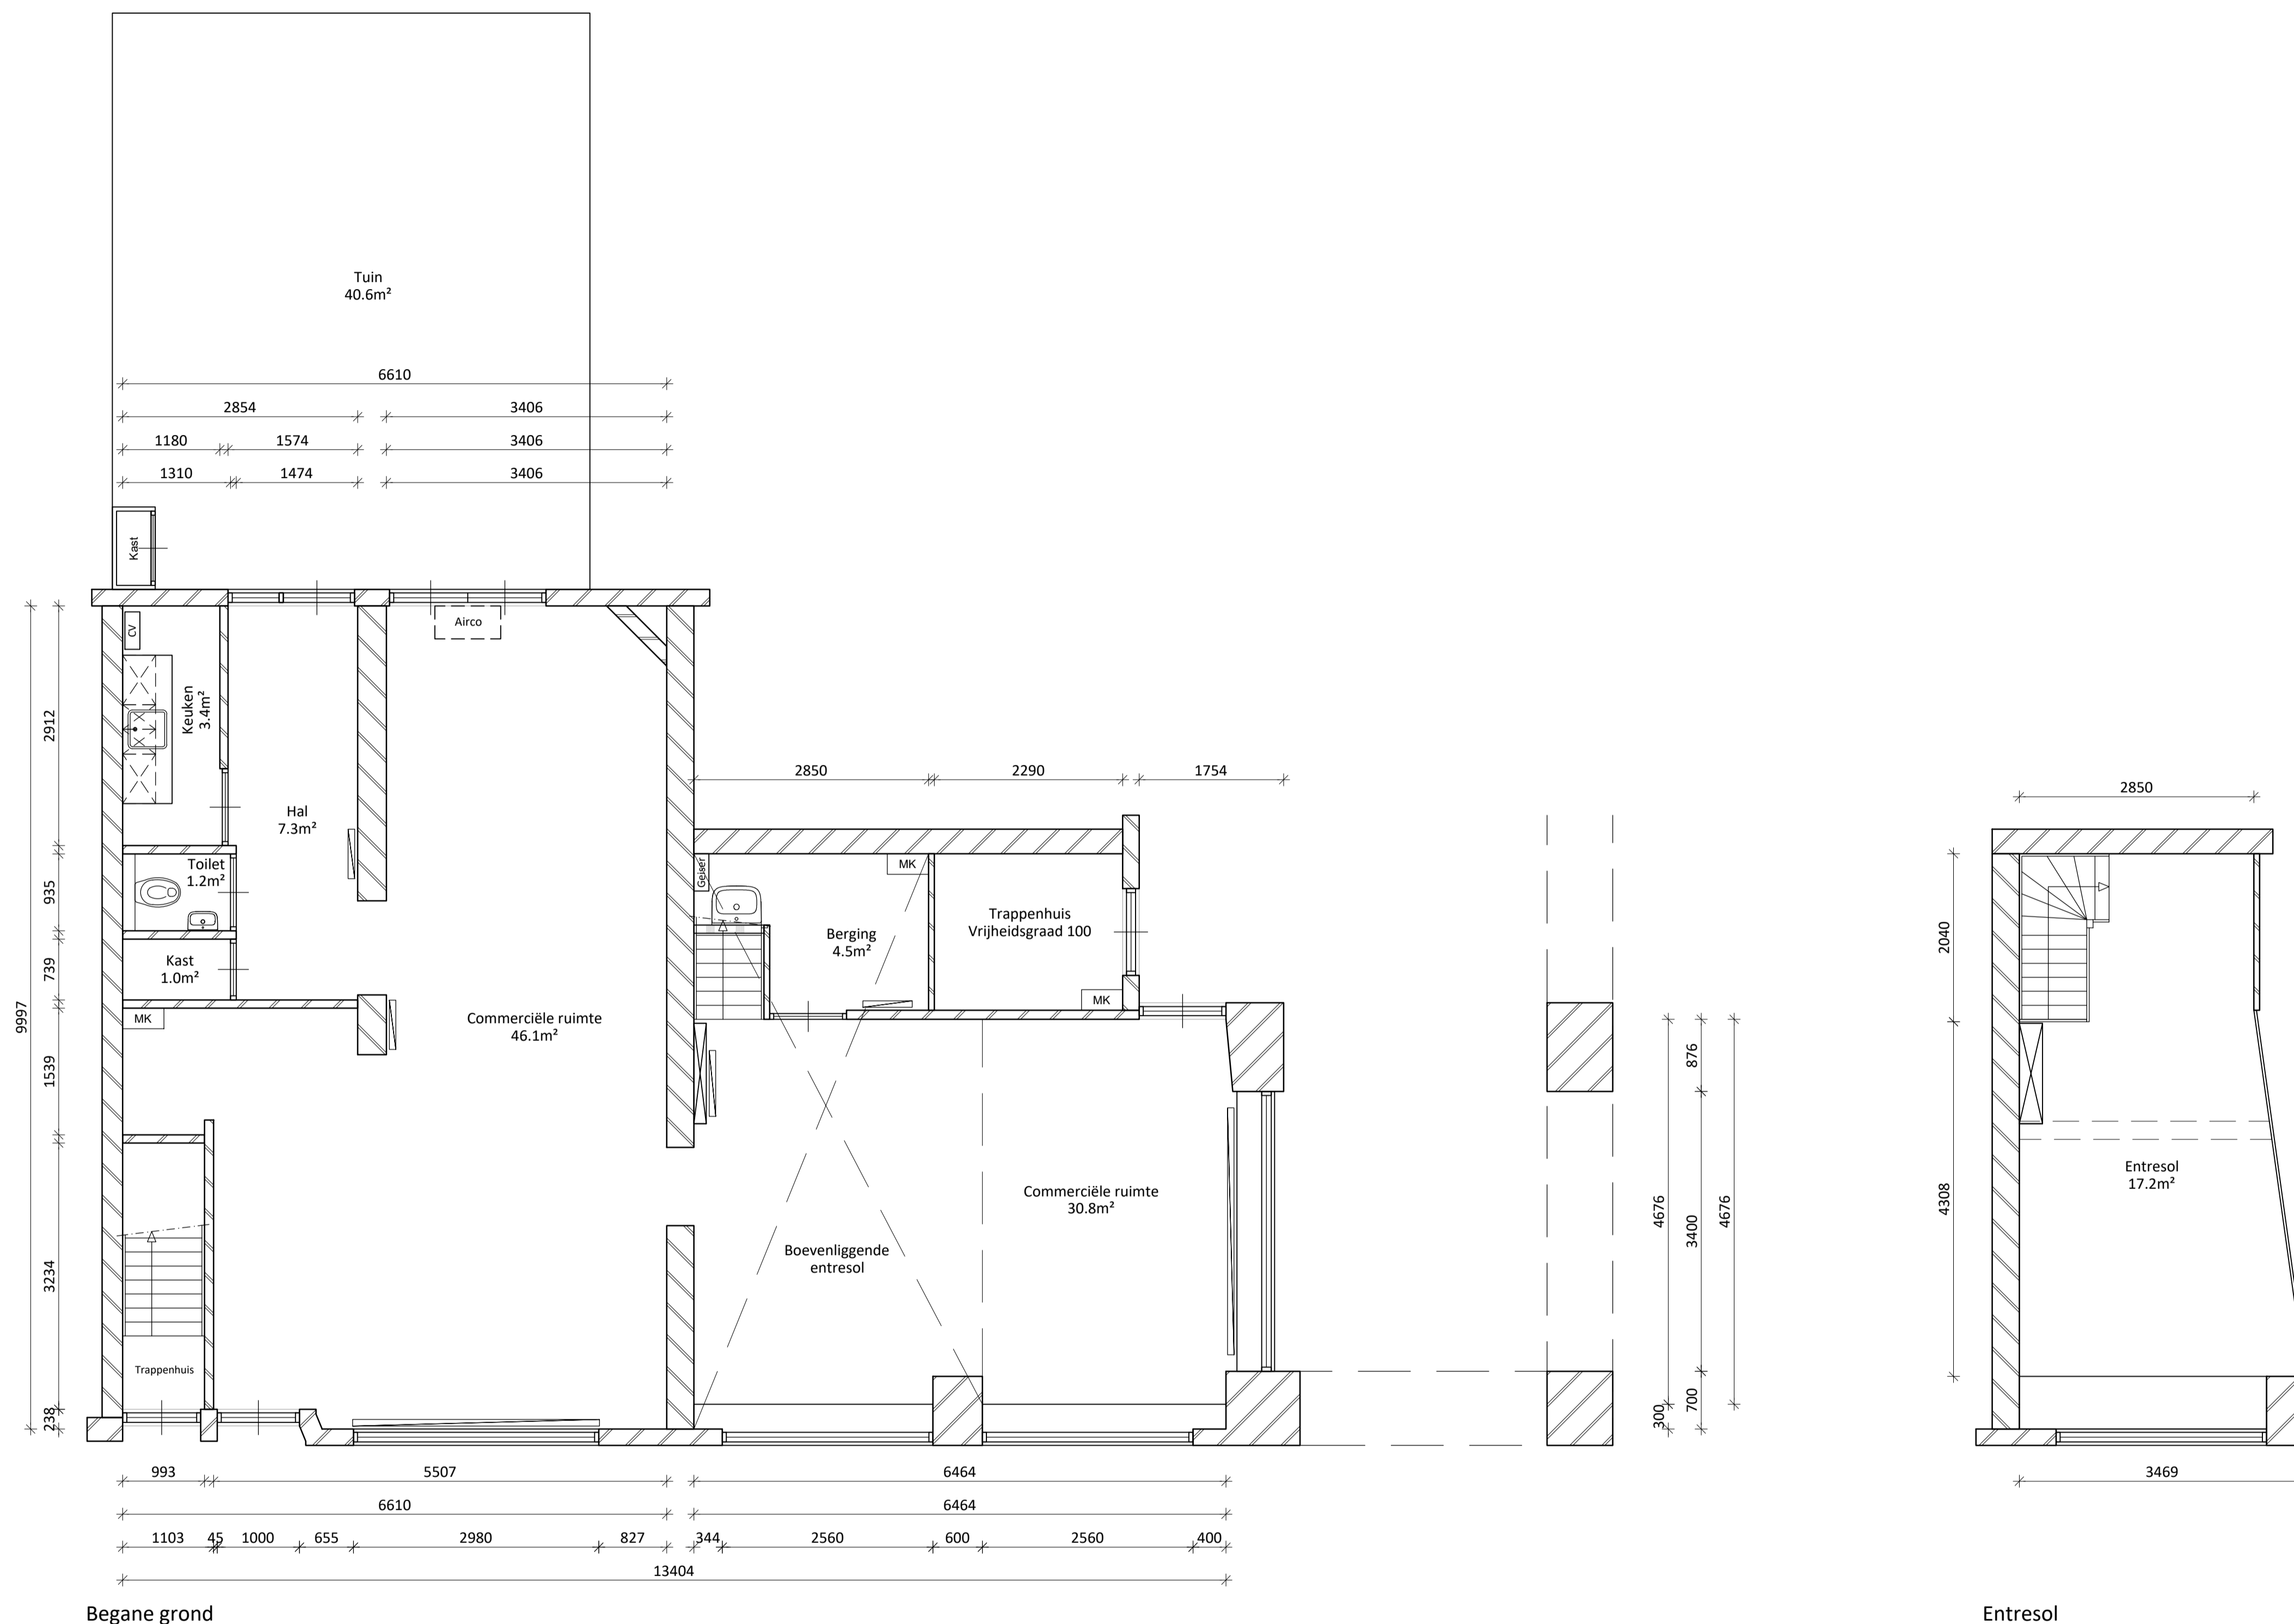


Renvooi

Voor detaillering zie: Principe details AHAM-versie 1.0 met d.d. 01-09-2017

-  Metselwerk bestaand
-  Dragendewand bestaand
-  Voorzetwand trappenhuis, voor opbouw zie det. V05
-  Lichte scheidingswand voor opbouw zie det. V05
-  Voorzetwand gevel voor opbouw zie det. H01
-  Lichte scheidingswand betaand



Begane grond

Entresol

Begane grond

Situatie: Bestaand
 BVO: 112.0 m²
 VVO: 96.0 m²

Entresol

Situatie: Bestaand
 BVO: 24.3 m²
 VVO: 17.2 m²

BVO totaal: 136.3 m²
 VVO totaal: 113.2 m²

Alle maten in het werk controleren!



AHAM Vastgoed

Sarphatistraat 370-A9, 1018GW Amsterdam

Project: Plattegrond
 Victorieplein 2-wk / Vrijheidslaan 100-wk
 1078 PS, / 1078 PD, Amsterdam

Tel: 020 62 461 01
 Mail: aham@aham.nl
 Website: www.aham.nl

Object nr: 2000.3005.402.009
 Tekenaar: S.Vassell
 Projectleider: -

TEKENING TO-0100

Plattegrond

Datum tekening: 25-11-'20
 Status: definitief
 Wijziging: X xx-xx-'20
 Formaat: A1
 Schaal: 1:50
 Fase: Voorbereiding

Gezien:
 BT
 Gezien:
 FB
 Gezien:
 TvS

