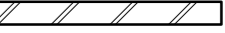

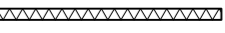
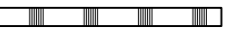
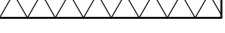
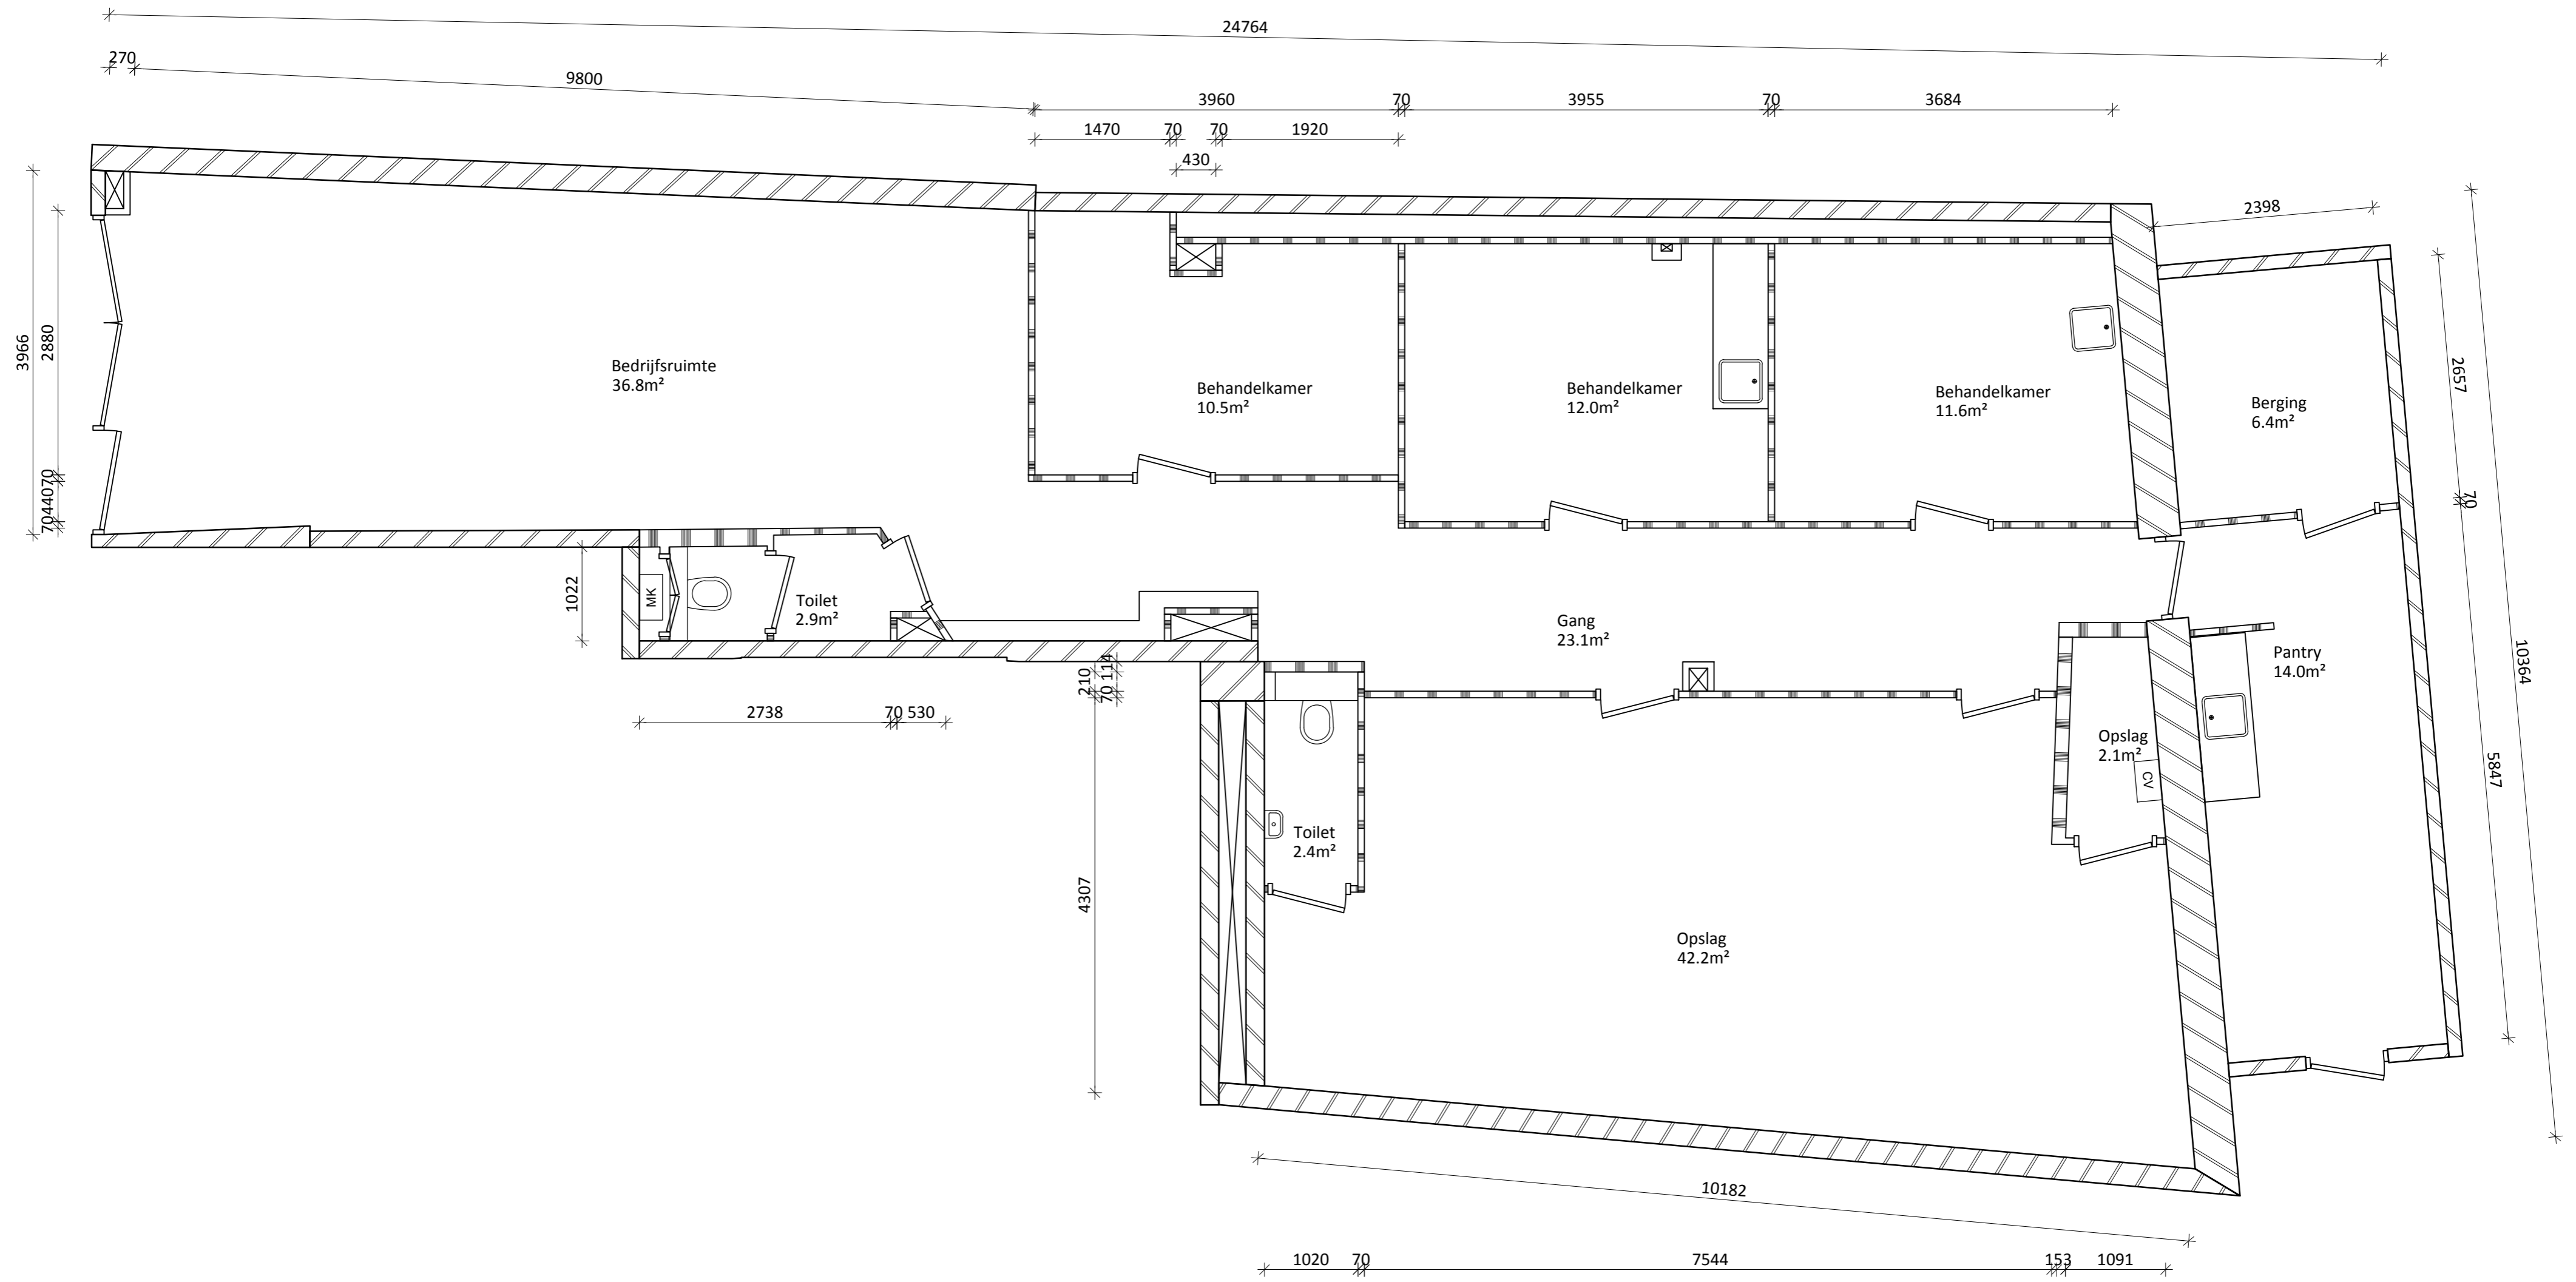


**Renvooi**

Voor detaillering zie: Principe details AHAM-versie 1.0 met d.d. 01-09-2017

-  Metselwerk bestaand
-  Dragendewand bestaand
-  Voorzetwand trappenhuis voor opbouw zie det. V05
-  Lichte scheidingswand voor opbouw zie det. V05
-  Voorzetwand gevel voor opbouw zie det. H01



**Begane grond**

Situatie: Bestaand  
 BVO: 184.6 m<sup>2</sup>  
 GBO: 168.3 m<sup>2</sup>

Alle maten in het werk controleren!



**AHAM Vastgoed**  
 Sarphatistraat 370-A9, 1018GW Amsterdam

Tel: 020 62 461 01  
 Mail: aham@aham.nl  
 Website: www.aham.nl

Project: Plattegrond  
 Spaarndammerstraat 93 hs  
 1013 TC, Amsterdam

VHE nr: 2000.1133.100.001  
 Tekenaar: A.Elsayed  
 Projectleider: V.B. Naam

**TEKENING TO-0100**  
 Plattegrond

Datum tekening: 26-02-'19  
 Status: definitief  
 Wijziging: X xx-xx-'19  
 Formaat: A2  
 Schaal: 1:50  
 Fase: Voorbereiding

Gezien:  
 BT  
 Gezien:  
 FB  
 Gezien:  
 TVS