





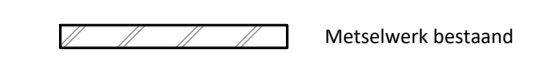


# De Wittenkade 180-182

## Renvooi

Voor detaillering zie: Principe details AHAM-versie 1.0 met d.d. 01-09-2017

-  Metselwerk bestaand
-  Dragendewand bestaand
-  Voorzetwand trappenhuis voor opbouw zie det. V05
-  Lichte scheidingswand voor opbouw zie det. V05
-  Voorzetwand gevel voor opbouw zie det. H01

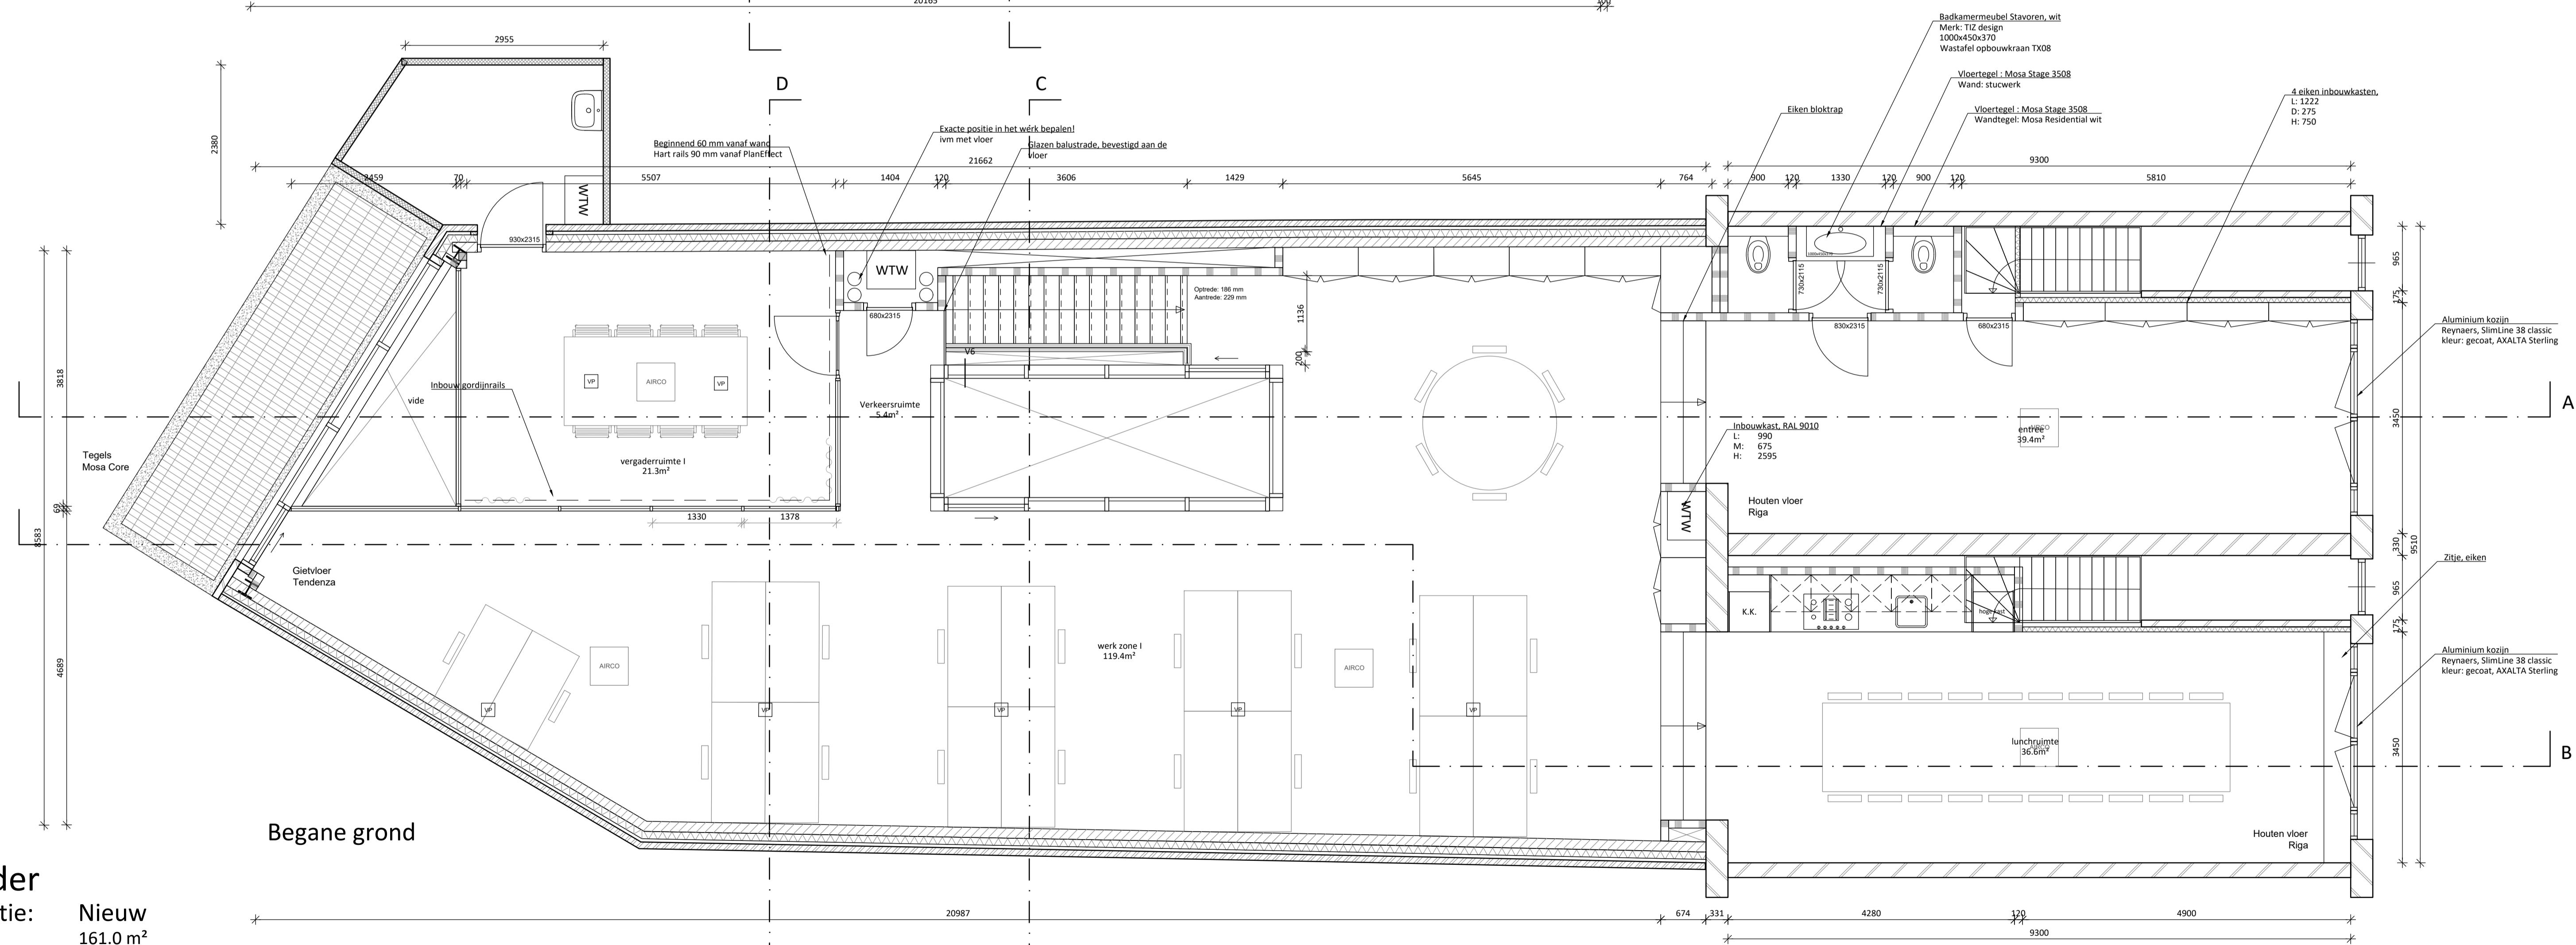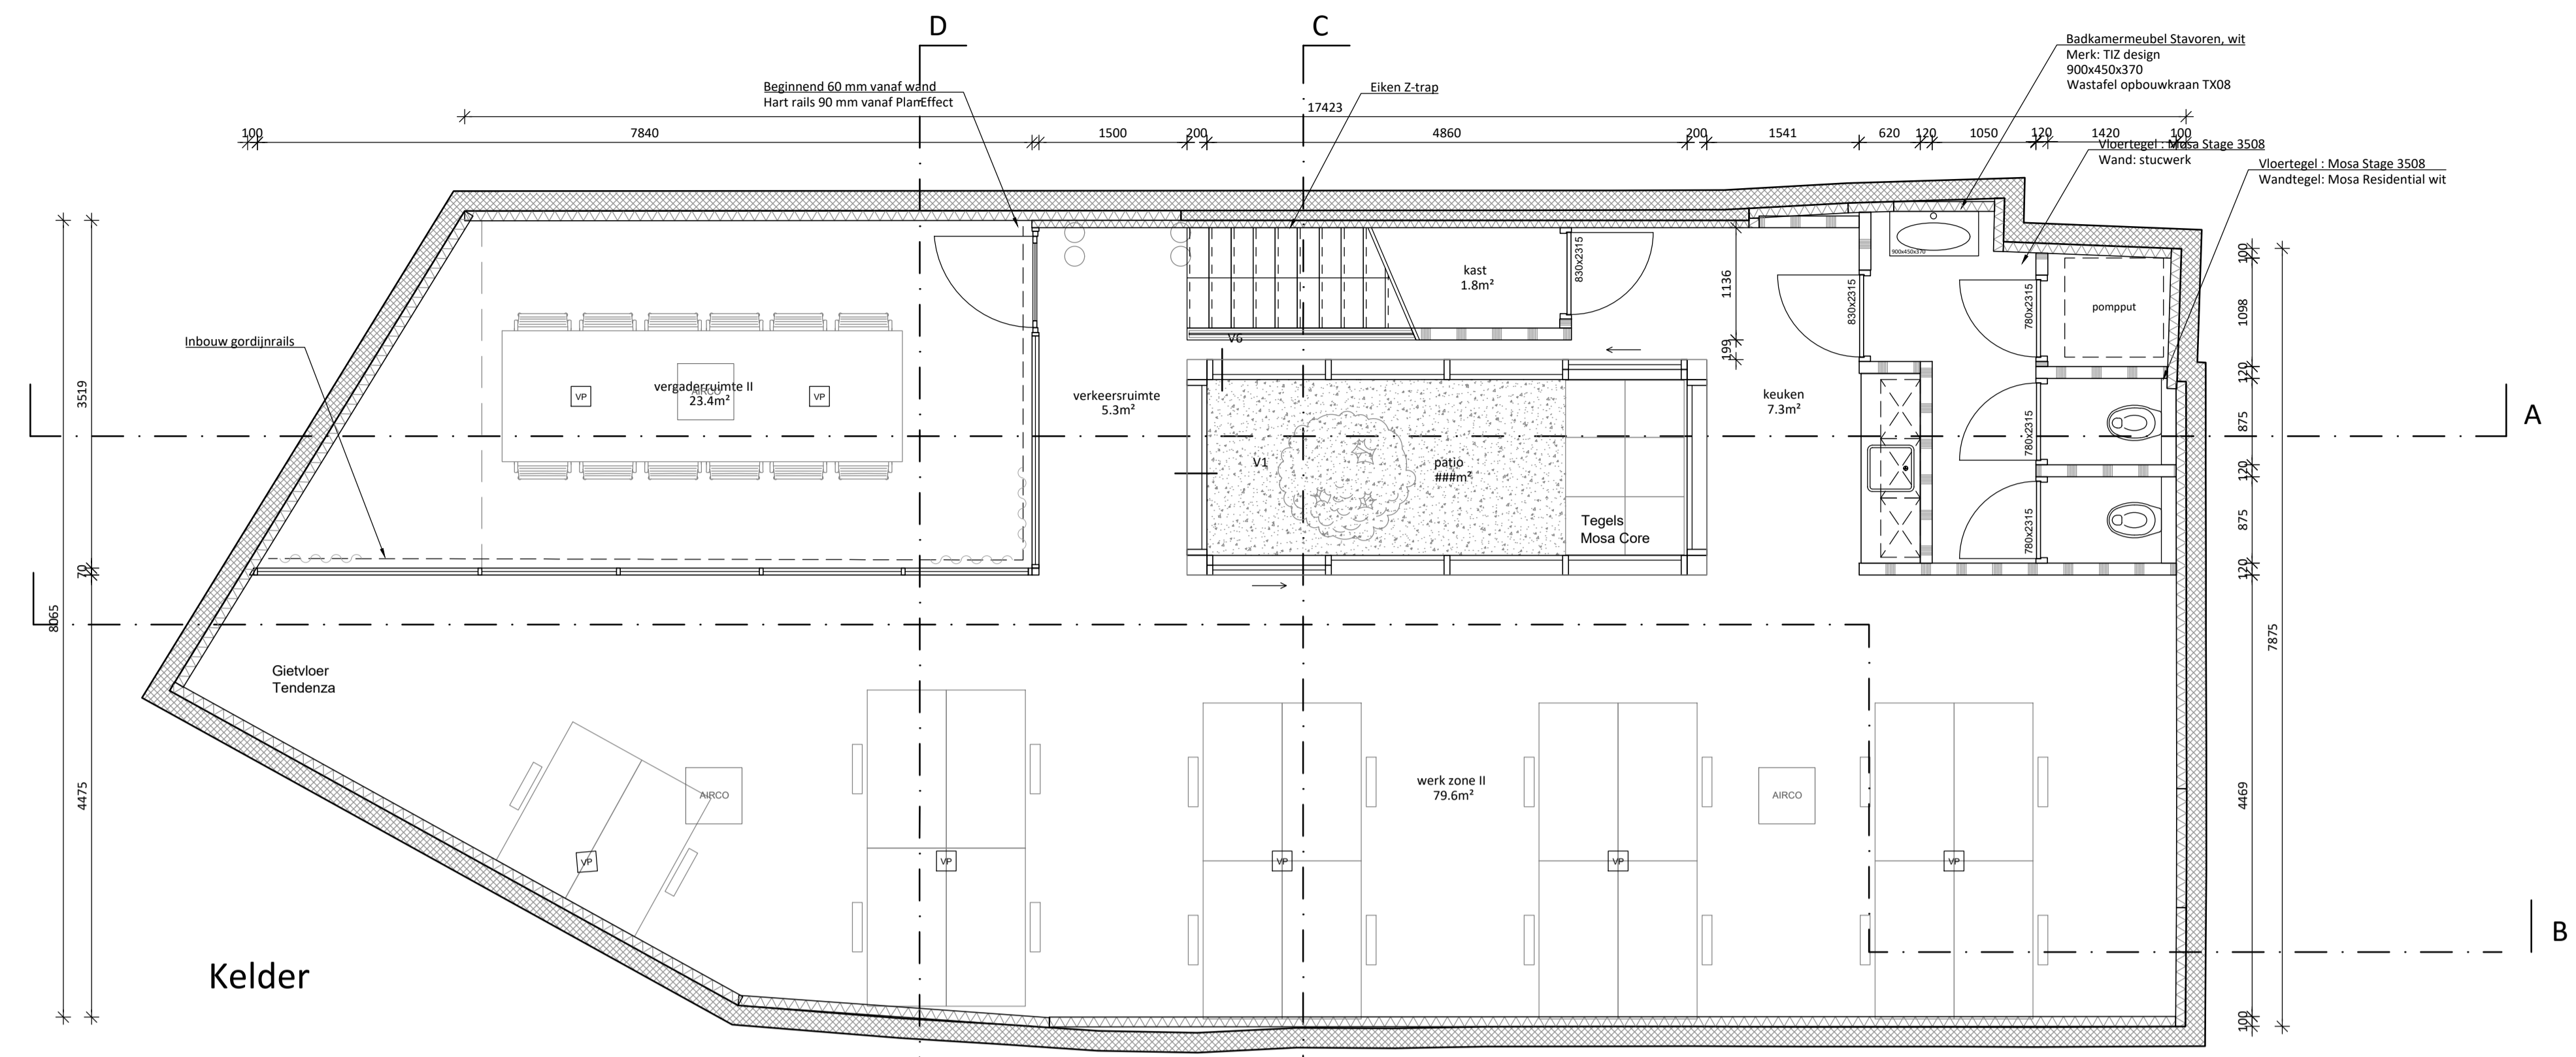

**Kelder**  
 Situatie: Nieuw  
 BVO: 161.0 m²  
 VVO: 142.3 m²

**Begane grond**  
 Situatie: Nieuw  
 BVO: 282.5 m²  
 VVO: 222.2 m²

**Totaal**  
 Situatie: Nieuw  
 BVO: 443.5 m²  
 VVO: 364.5 m²

Alle maten in het werk controleren!



**AHAM Vastgoed**  
 Sarphatistraat 370-AB, 1018GW Amsterdam  
 Project: Renovatie  
 De Wittenkade 180-182  
 1051 AP, Amsterdam

Tel: 020 62 461 01  
 Mail: [aham@aham.nl](mailto:aham@aham.nl)  
 Website: [www.aham.nl](http://www.aham.nl)  
 Object nr: 2000/1028/1  
 Tekenaar: I. van Leeuwen  
 Projectleider: F. Tames

**TEKENING TO-2100**  
 Plattegrond  
 Datum tekening: 07-11-2024  
 Status: definitief  
 Wijziging: 26-05-2026  
 Formaat: A1  
 Schaal: 1:50  
 Fase: Voorbereiding

Gezien:  
 BT  
 Gezien:  
 KA  
 Gezien:  
 TVS

Deze tekening is eigendom van de AHAM Vastgoed en mag zonder schriftelijke toestemming niet worden gepubliceerd, gereproduceerd, aan deelen ter inzage of voor aannamen ten behoeve van de tekening gebouwd.