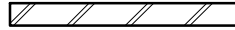

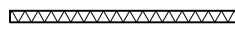

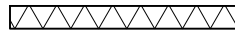

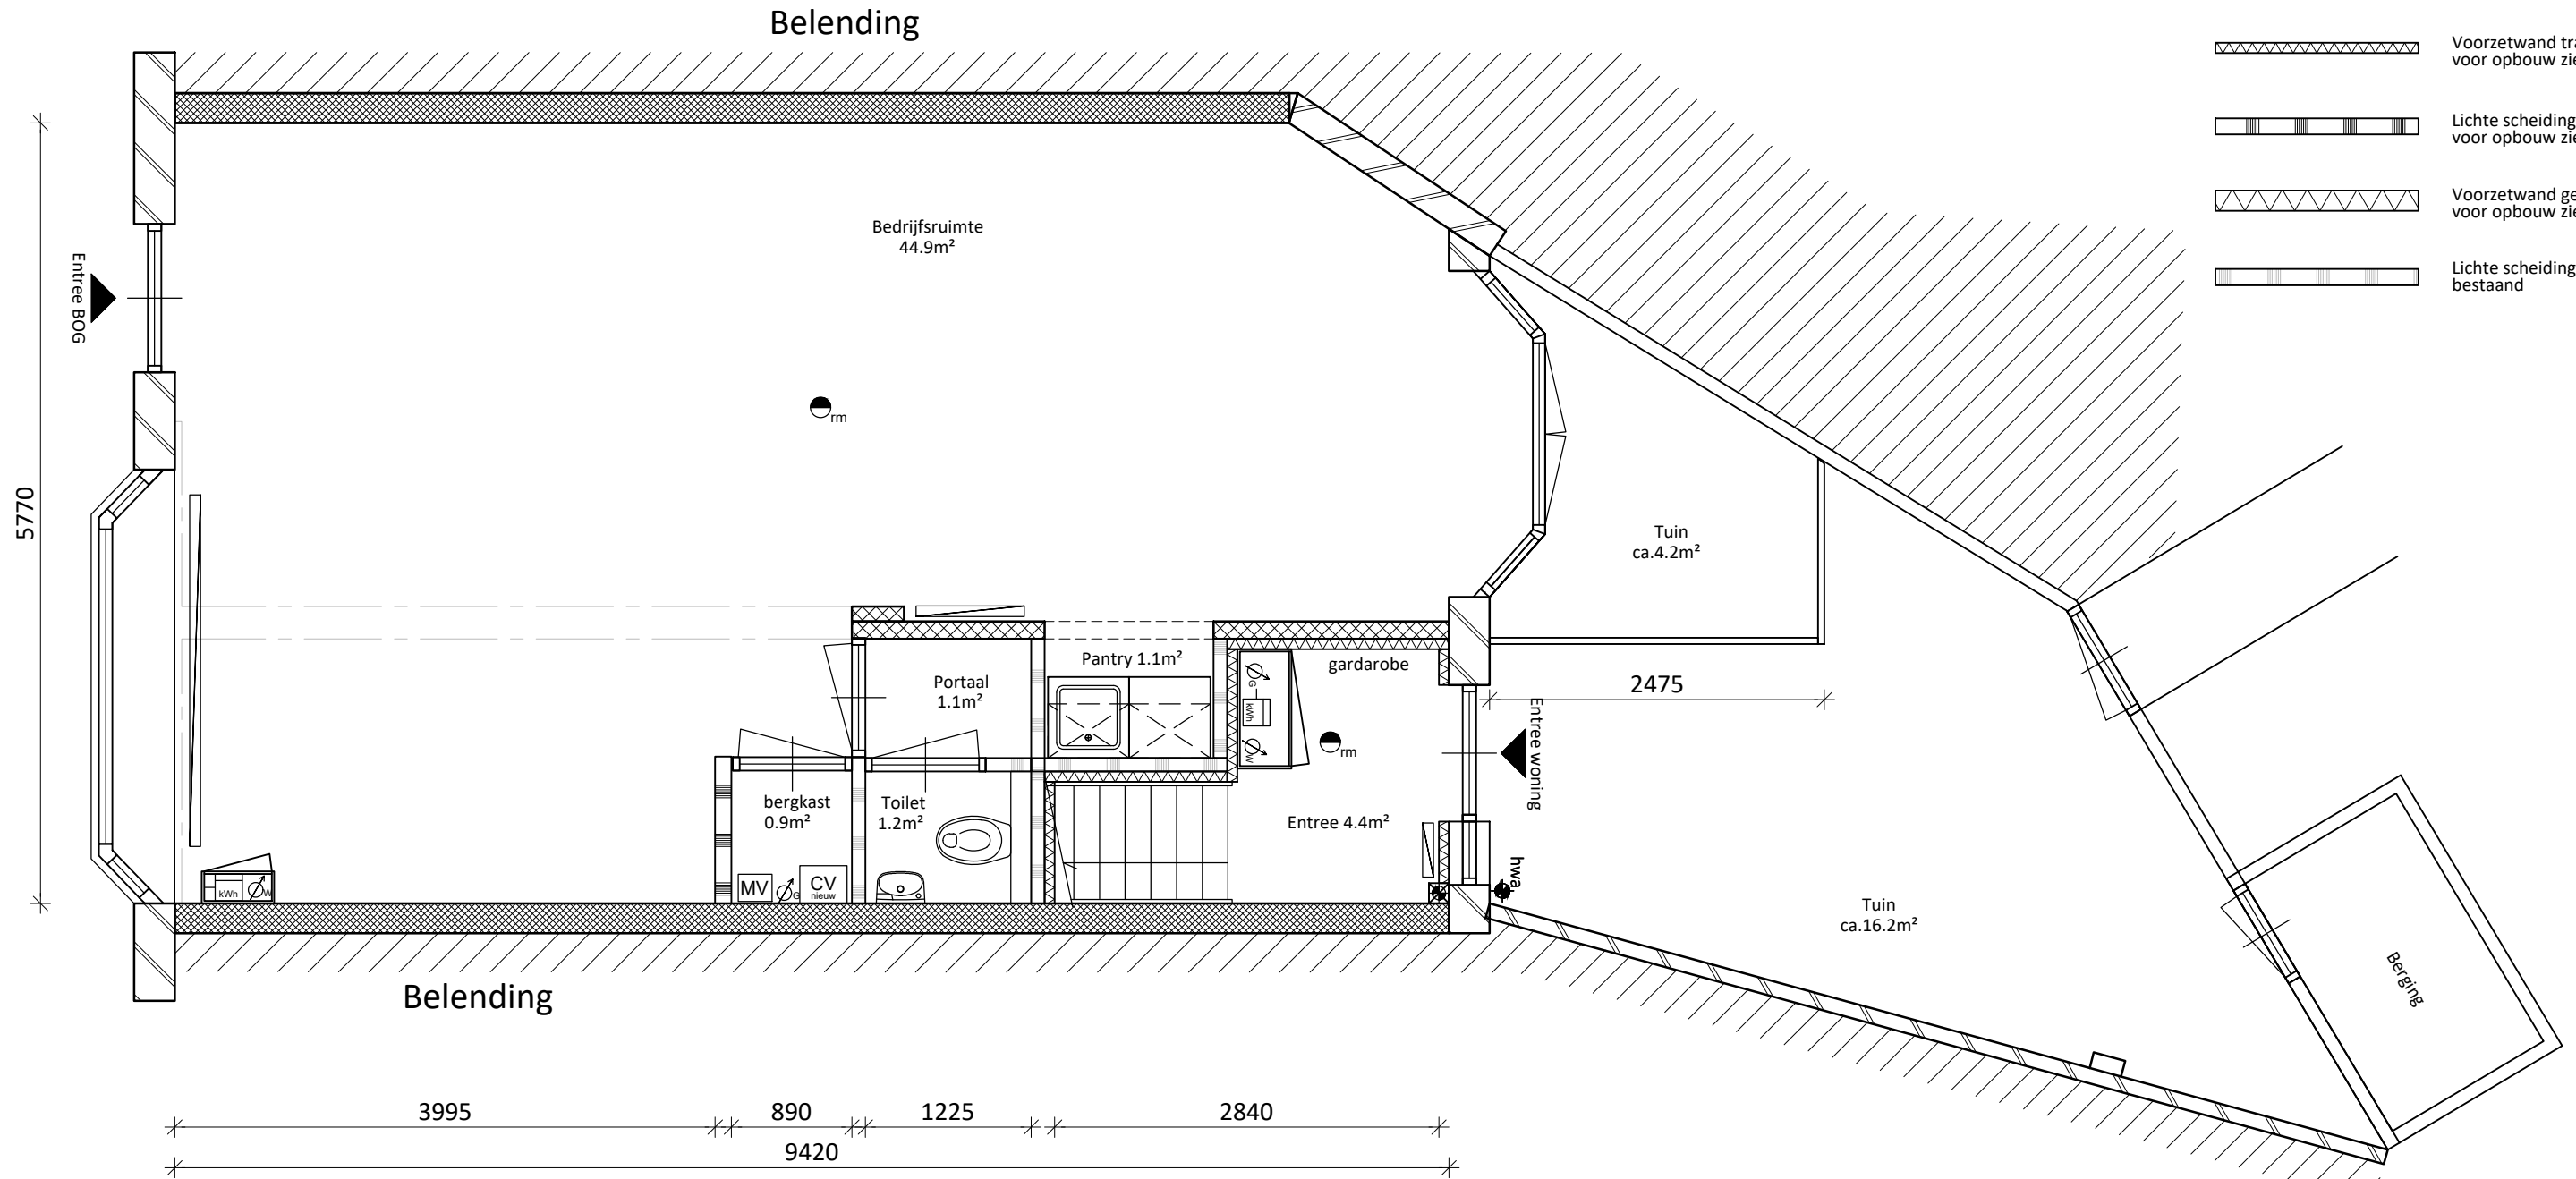


Renvooi

Voor detaillering zie: Principe details AHAM-versie 1.0 met d.d. 01-09-2017

-  Metselwerk bestaand
-  Dragendewand bestaand
-  Voorzetwand trappenhuis voor opbouw zie det. V05
-  Lichte scheidingswand voor opbouw zie det. V05
-  Voorzetwand gevel voor opbouw zie det. H01
-  Lichte scheidingswand bestaand



Begane grond (bog + entree won)

Situatie: Nieuw
 BVO: 53.9 m²
 VVO: 51.1 m²

Alle maten in het werk controleren!



AHAM Vastgoed

Sarphatistraat 370-A9, 1018GW Amsterdam

Project: Verbouwing
 Naarderstraat 9 / Diepeweg 2a
 1211 AH Hilversum

Tel: 020 62 461 01
 Mail: aham@aham.nl
 Website: www.aham.nl

VHE nr: 5100/5102/1
 Tekenaar: J. van Brederode
 Projectleider: R. Nahuijsen

TEKENING TO-2100

Plattegrond begane grond

Datum tekening: 13-03-2020 Formaat: A3
 Status: definitief Schaal: 1:50
 Wijziging: 5 22-05-2024 Fase: Voorbereiding

Gezien:
 BT
 Gezien:
 CA
 Gezien:
 TVS