


# Van Hogendorpstraat parkeerplaatsen

13m

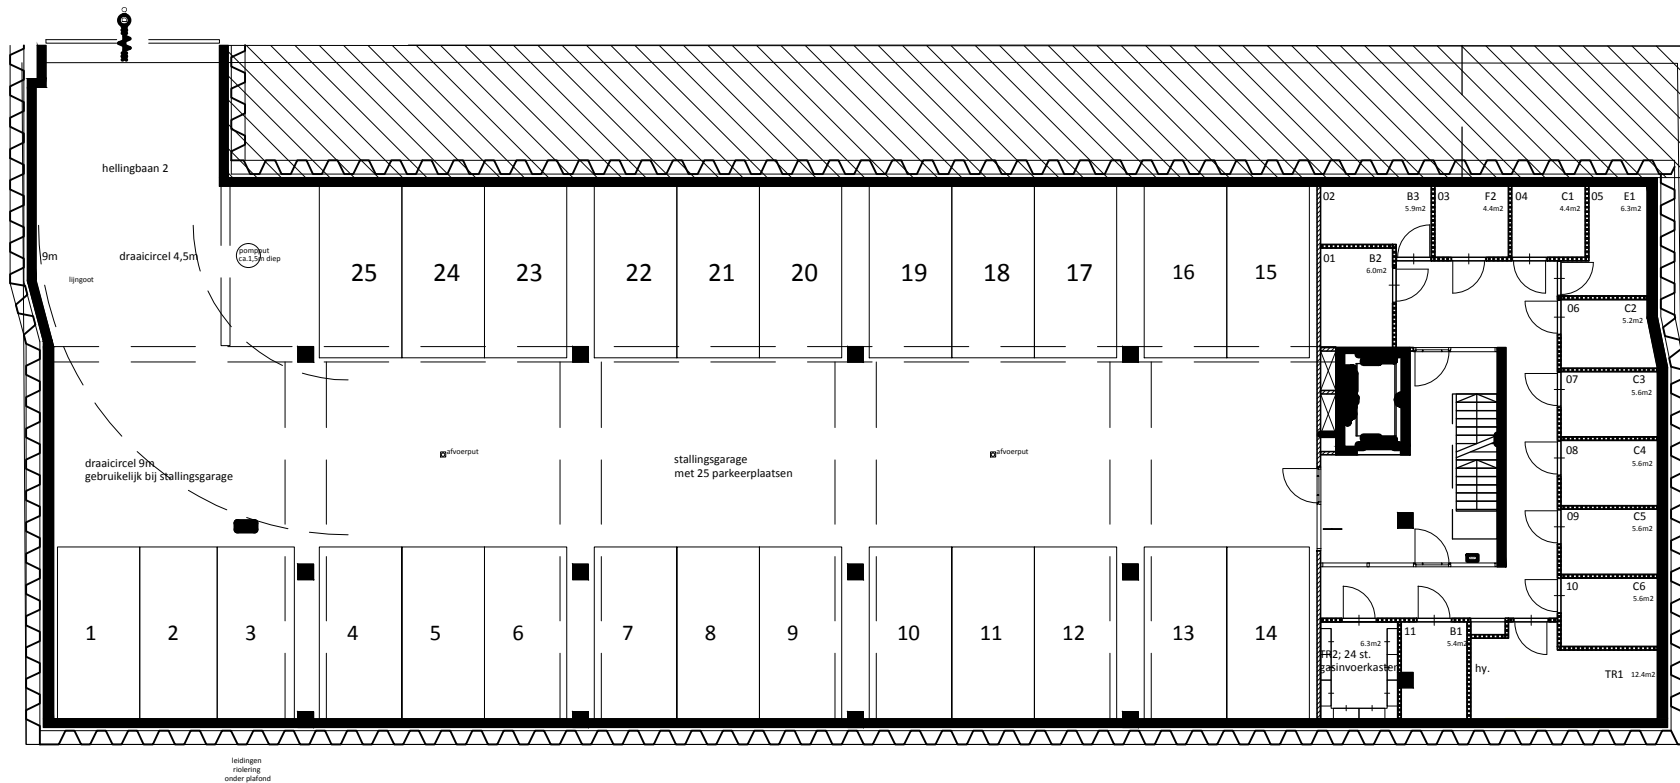

hellingen  
rotatie  
onder plafond

<b>AHAM Vastgoed</b>		Sarphatistraat 370-A9 1018GW Amsterdam		3							
Adres: Van Hogendorpstraat 1051 BK Amsterdam		Tekening nr. 2000.1103.400.003		0	eerste uitgave	17-11-2014	N.R.				
		Wijz. Omschrijving		Formaat	A4	Wijz.	0	Print dd	17-11-2014	Schaal	1 : 100

Deze tekening is eigendom van de AHAM Vastgoed en mag zonder schriftelijke toestemming niet worden gecopieerd, gereproduceerd, aan derden ter inzage of voor gebruik ten behoeve van derden worden gebruikt. Ook kunnen aan deze tekening geen rechten worden ontleend.

