


1e van Swindenstraat 133

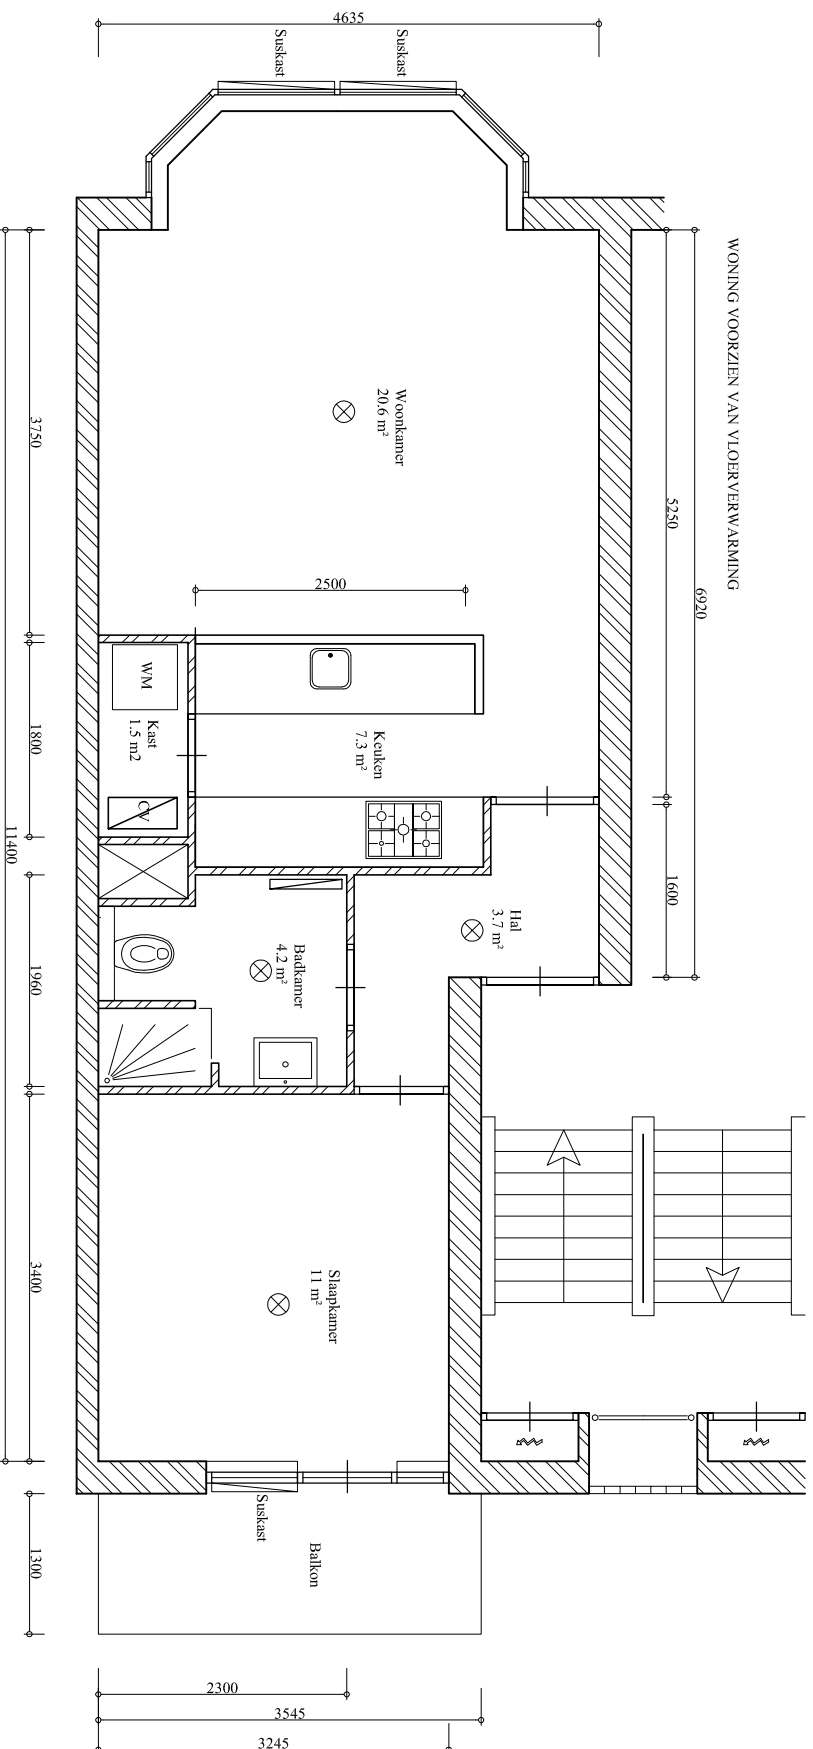

Box/berging 2,8 m²

Amsterdamsche Huizenhandel en Administratiemaatschappij b.v.		Frederiksplein 47-49		1017 XL Amsterdam	
Adres: 1e van Swindenstraat 133		Tekening nr. 59520.PG.T0		Wijz. Omschrijving A4	
1093 GB Amsterdam		0		Wijz. 0	
		eerste uitgave		Print dd 03-12-2013	
		0		Datum 03-12-2013	
		Formaat A4		Tekenaar I.K.	
				Comr. 	
				Akk. 	
				Schaal: 1 : 10 fit	

Deze tekening is eigendom van de b.v. Amsterdamsche Huizenhandel en Administratiemaatschappij en mag zonder schriftelijke toestemming niet worden gereproduceerd, geprojecteerd, aan derden ter inzage of voor aannamen ten behoeve van derden worden gebruikt. Ook kunnen aan deze tekening geen rechten worden ontleend.

