


Dintelstraat 110 hs

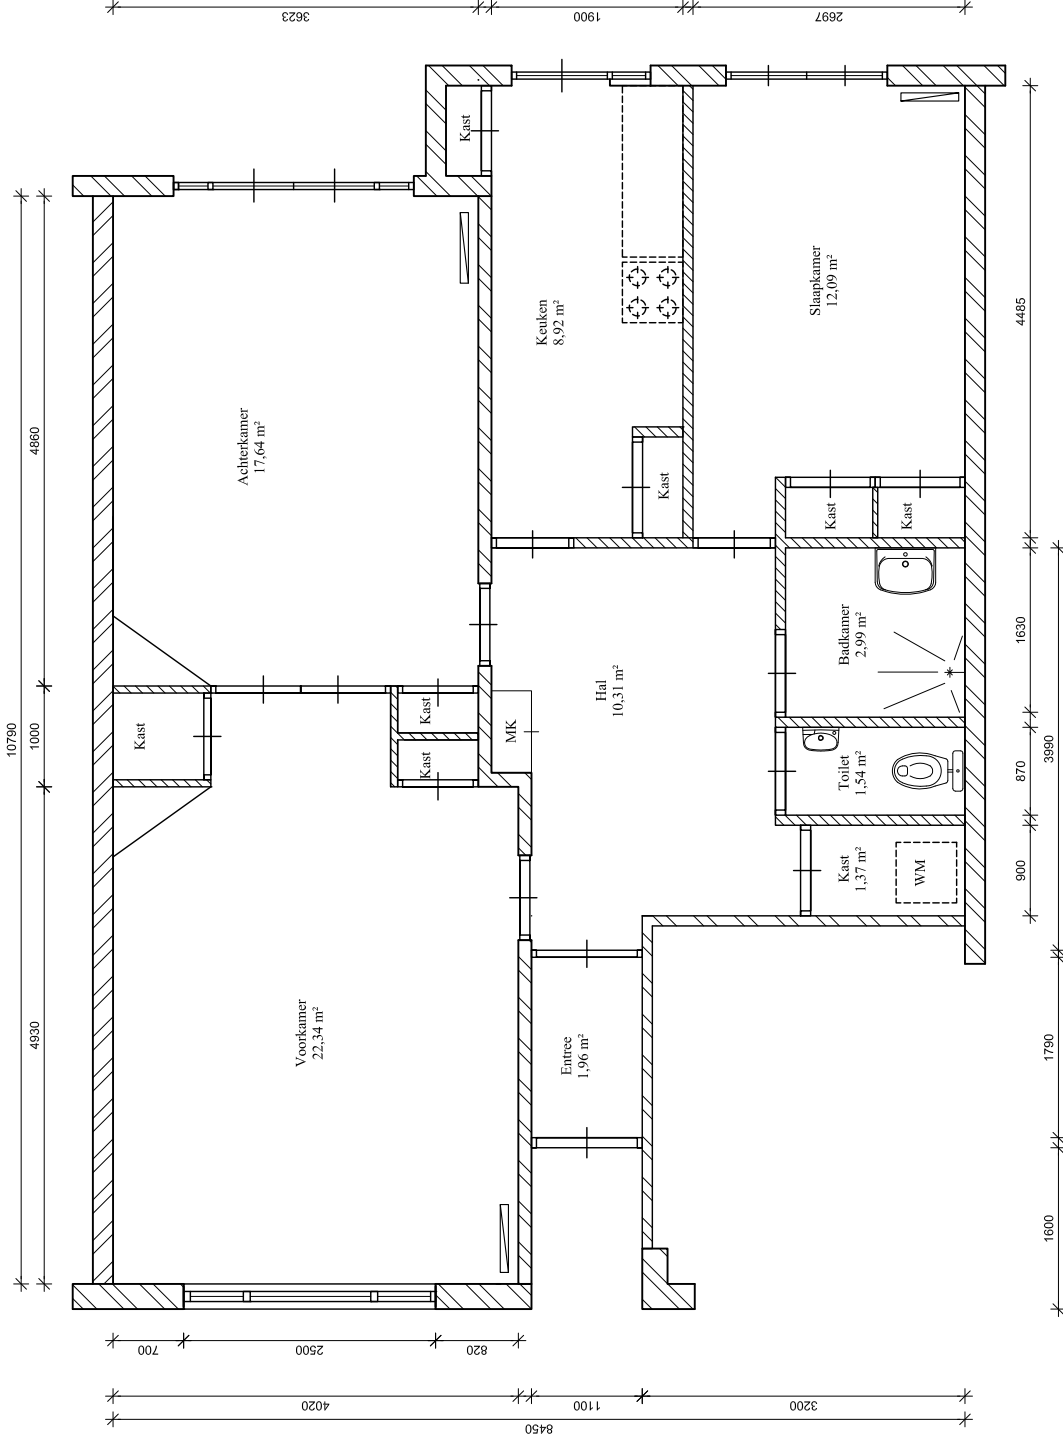

BVO appartement
GBO woonfunctie

88,83 m²
82,25 m²

Minimale afwijking in maatvoering is mogelijk.

Amsterdamsche Huizenhandel en
Administratiemaatschappij b.v.

Frederiksplein 47-49
1017 XL Amsterdam

Datum: 21-01-2014
Tekenaar: PT
Comr.: Akk.

Wijz. 0
Formaat: A4

Print dd 21-01-2014
Schaal: 1 : 75

eerste uitgave
Wijz.OMSchrijving

0

1

3

Tekening nr.

Adres:
Dintelstraat 110 hs
1078 VZ Amsterdam

Deze tekening is eigendom van de b.v. Amsterdamsche huizenhandel en Administratiemaatschappij en mag zonder schriftelijke toestemming niet worden gescopieerd, gereproduceerd, aan derden ter inzage of voor aannmaak en behoeve van derden worden gebruikt. Ook kunnen aan deze tekening geen rechten worden ontleend.

b.v. Amsterdamsche Huizenhandel
en Administratiemaatschappij