


# Sneeuwbalstraat 1a



## Nieuwe plattegrond 1e verdieping


BVO: 97.1m<sup>2</sup>  
GO: 83.3m<sup>2</sup>

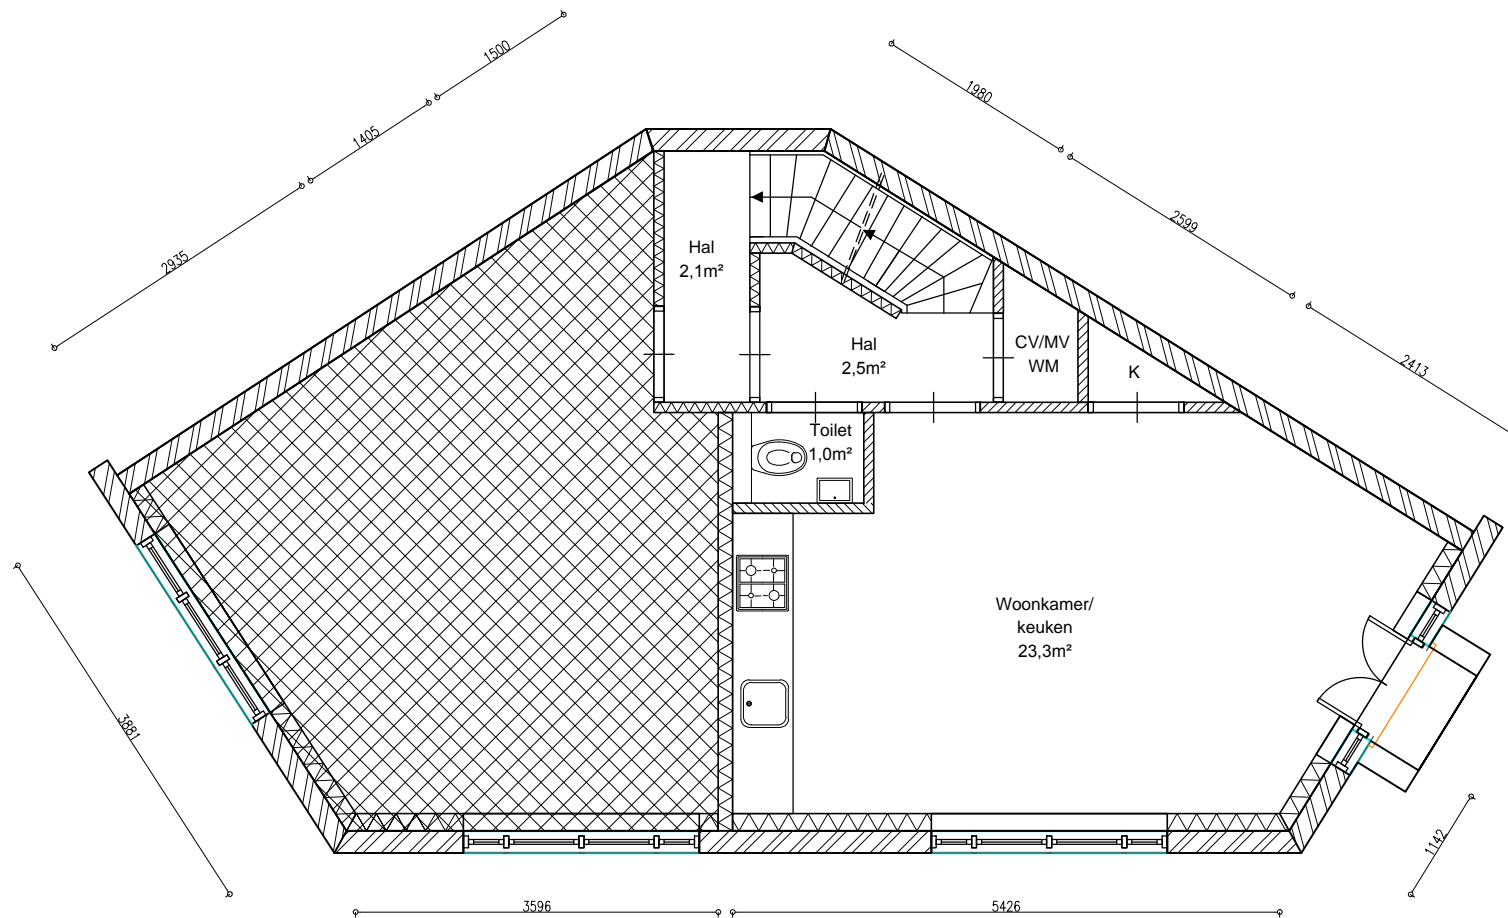

Amsterdamsche Huizenhandel en Administratiemaatschappij b.v.		Frederiksplein 47-49 1017 XL Amsterdam		3					
				2					
				1					
Adres: Sneeuwbalstraat 1 1332 GX Amsterdam		Tekening nr. 2000.1051.708.001		0				21-08-14	EN
		Wijz./Omschrijving						Datum	Tekenaar
		Formaat A4		Wijz.	0	Print dd	24-10-14	Schaal:	1 : 1:75
								Contr.	Akk.



# Sneeuwbalstraat 1a

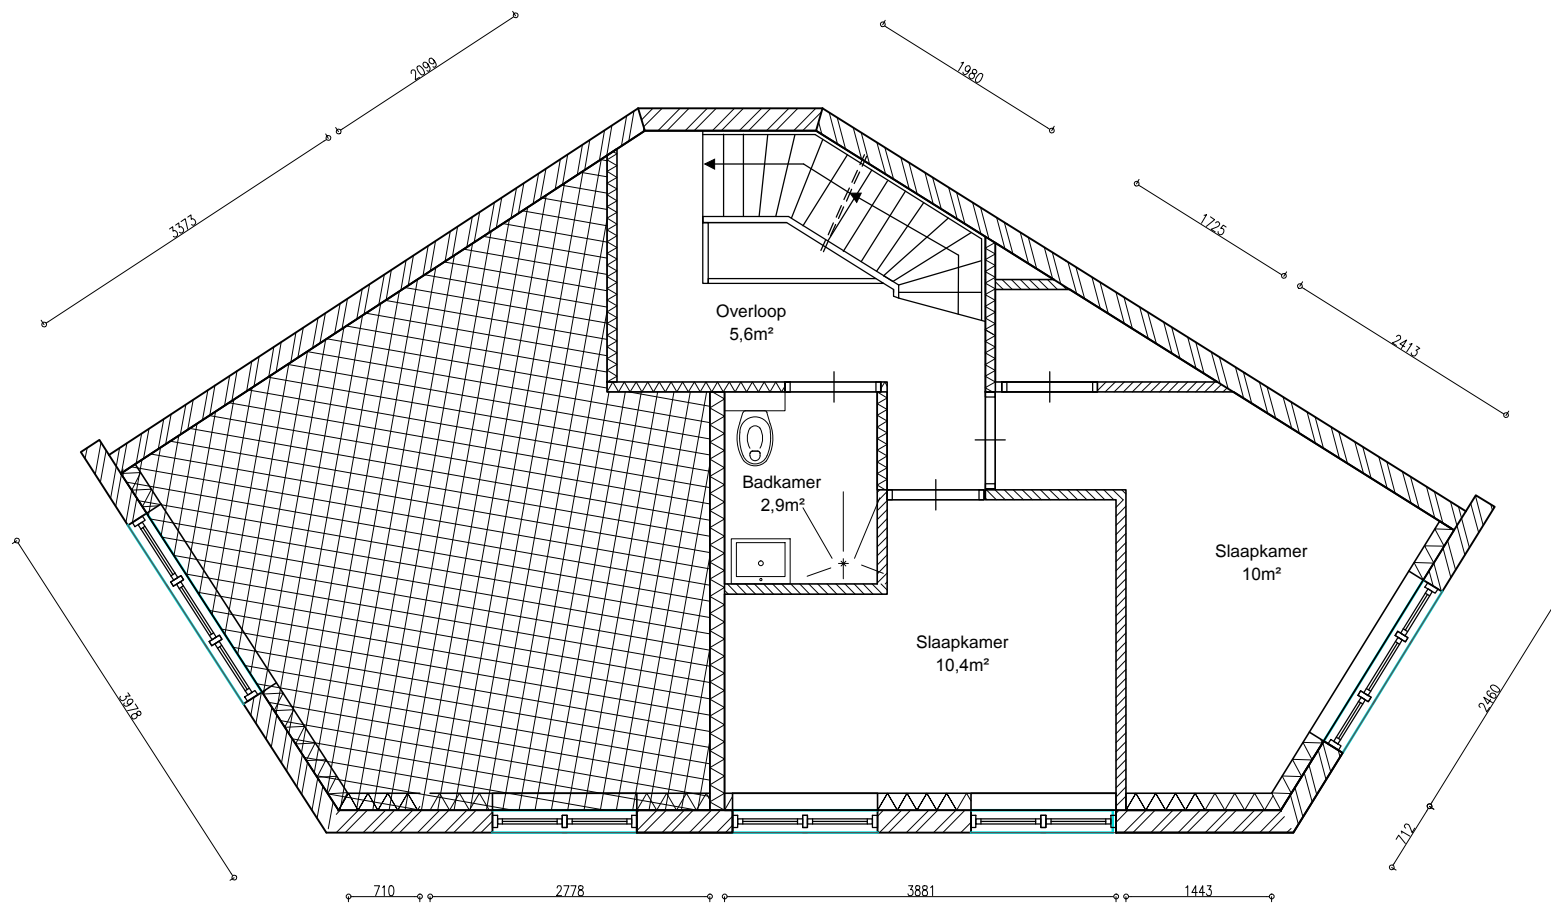

## Nieuwe plattegrond 2e verdieping




BVO: 97.1m<sup>2</sup>

GO: 83,3m<sup>2</sup>

<b>Amsterdamsche Huizenhandel en Administratiemaatschappij b.v.</b>		Frederiksplein 47-49 1017 XL Amsterdam		3					
Adres: <b>Sneeuwbalstraat 1 1332 GX Amsterdam</b>		Tekening nr. <b>2000.1051.708.001</b>		2					
		Wijz. Omschrijving		1					
		Formaat <b>A4</b>		0					
		Wijz. <b>0</b>							
		Print dd <b>24-10-14</b>							
		Datum <b>21-08-14</b>							
		Tekenaar <b>EN</b>							
		Contr. <b>1</b>							
		Akk. <b>75</b>							



# Sneeuwbalstraat 1a

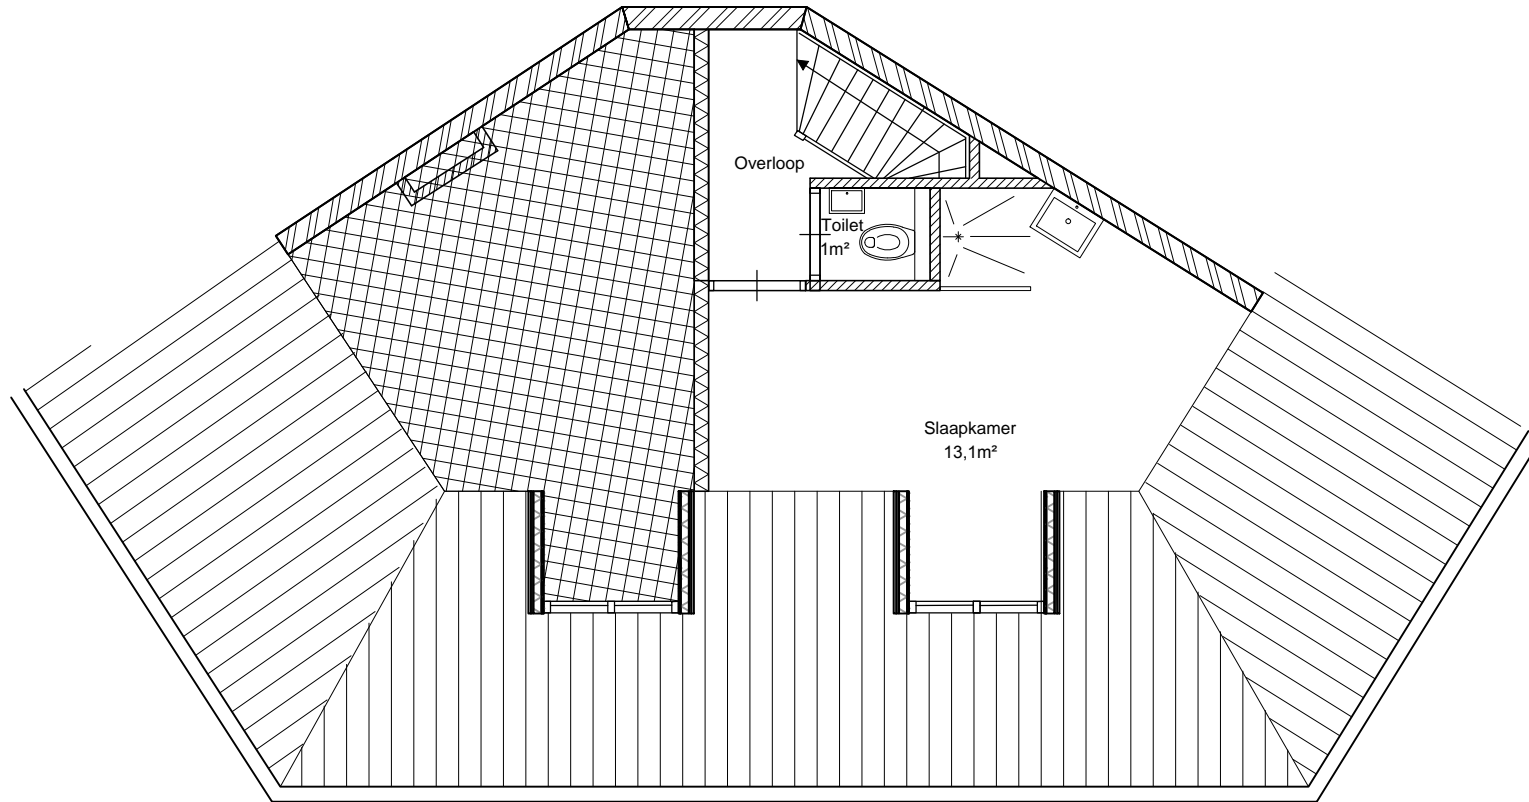

Nieuwe plattegrond zolder

BVO: 97.1m<sup>2</sup>  
GO: 83,3m<sup>2</sup>



<b>Amsterdamsche Huizenhandel en Administratiemaatschappij b.v.</b>		Frederiksplein 47-49 1017 XL Amsterdam		3					
Adres: <b>Sneeuwbalstraat 1 1332 GX Amsterdam</b>		Tekening nr. <b>2000.1051.708.001</b>		2					
		Wijz./Omschrijving		1					
		Formaat <b>A4</b>		0					
		Wijz. <b>0</b>							
		Print dd <b>24-10-14</b>							
		Datum <b>21-08-14</b>							
		Tekenaar <b>EN</b>							
		Schaal: <b>1 : 1:75</b>							
		Contr.							
		Akk.							

Deze tekening is eigendom van de b.v. Amsterdamsche huizenhandel en Administratiemaatschappij en mag zonder schriftelijke toestemming niet worden gecopieerd, gereproduceerd, aan derden ter inzage of voor aanmaak ten behoeve van derden worden gebezigd. Ook kunnen aan deze tekening geen rechten worden ontleend.

