

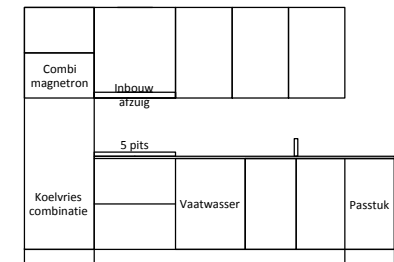


victorieplein 4 II

Keuken aanzicht

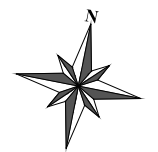

A

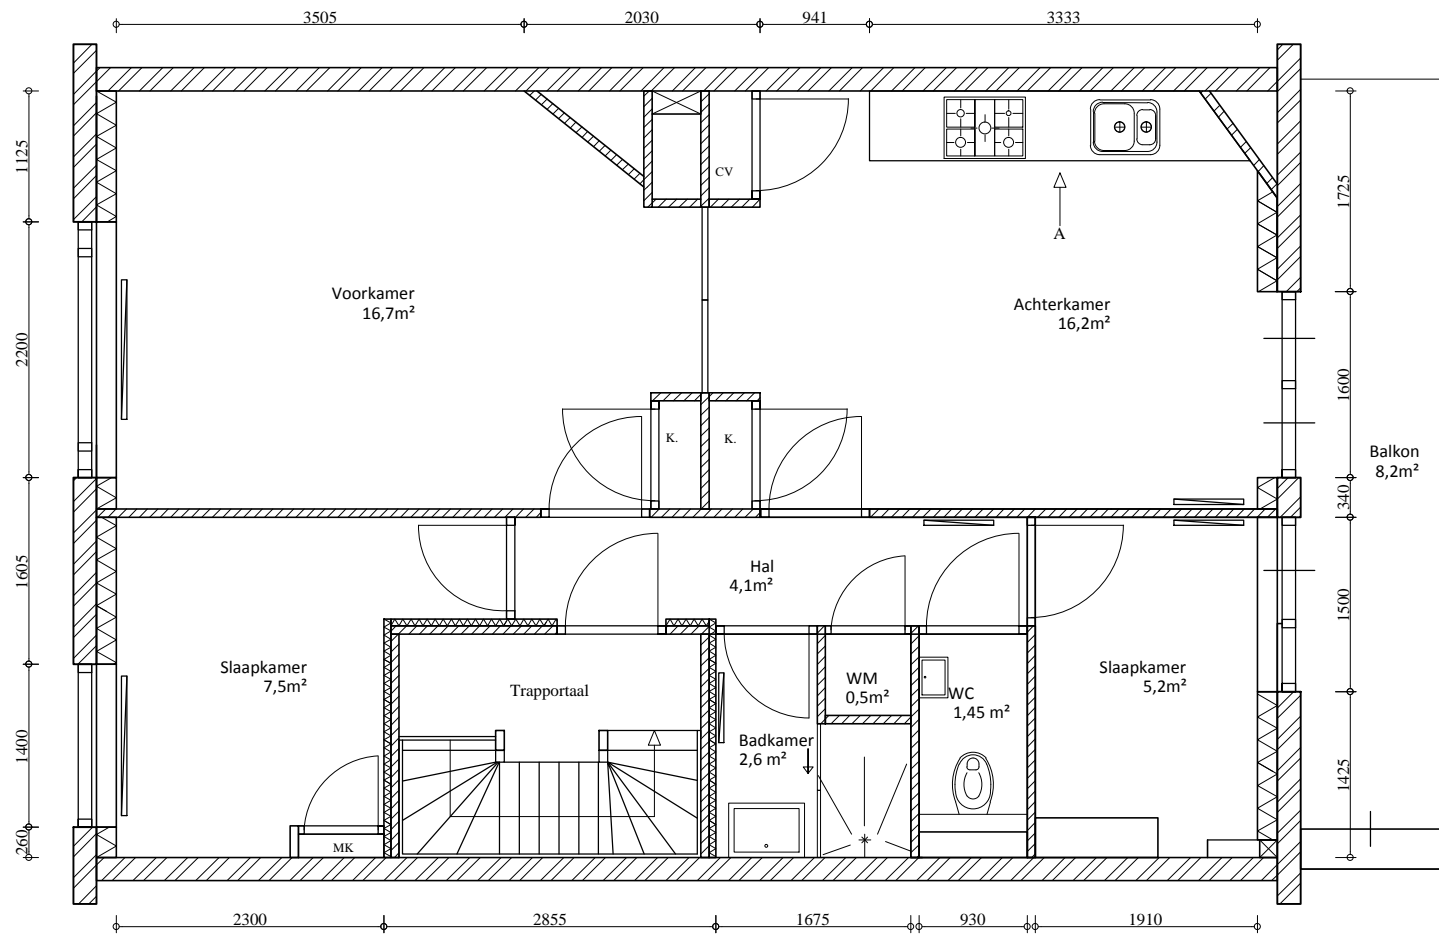

BVO: 66,4m²
GO: 57,5m²

geen zolderkamer of berging

Amsterdamsche Huizenhandel en Administratiemaatschappij b.v.		Frederiksplein 47-49 1017 XL Amsterdam		3					
Adres: victorieplein 4 II 1078 PD Amsterdam		Tekening nr. 2000.1076.703.001		2					
				1					
				0	eerste uitgave	15-4-2015	HvN		
					Wijz/Omschrijving	2-3-2011	S.J.		
					Formaat A4				
					Wijz. 0	Print dd 2-3-2011	Schaal: 1 : 65		



Deze tekening is eigendom van de b.v. Amsterdamsche huizenhandel en Administratiemaatschappij en mag zonder schriftelijke toestemming niet worden gecopieerd, gereproduceerd, aan derden ter inzage of voor aanmaak ten behoeve van derden worden gebezigd. Ook kunnen aan deze tekening geen rechten worden ontleend.