


Eisingastraat 14 I

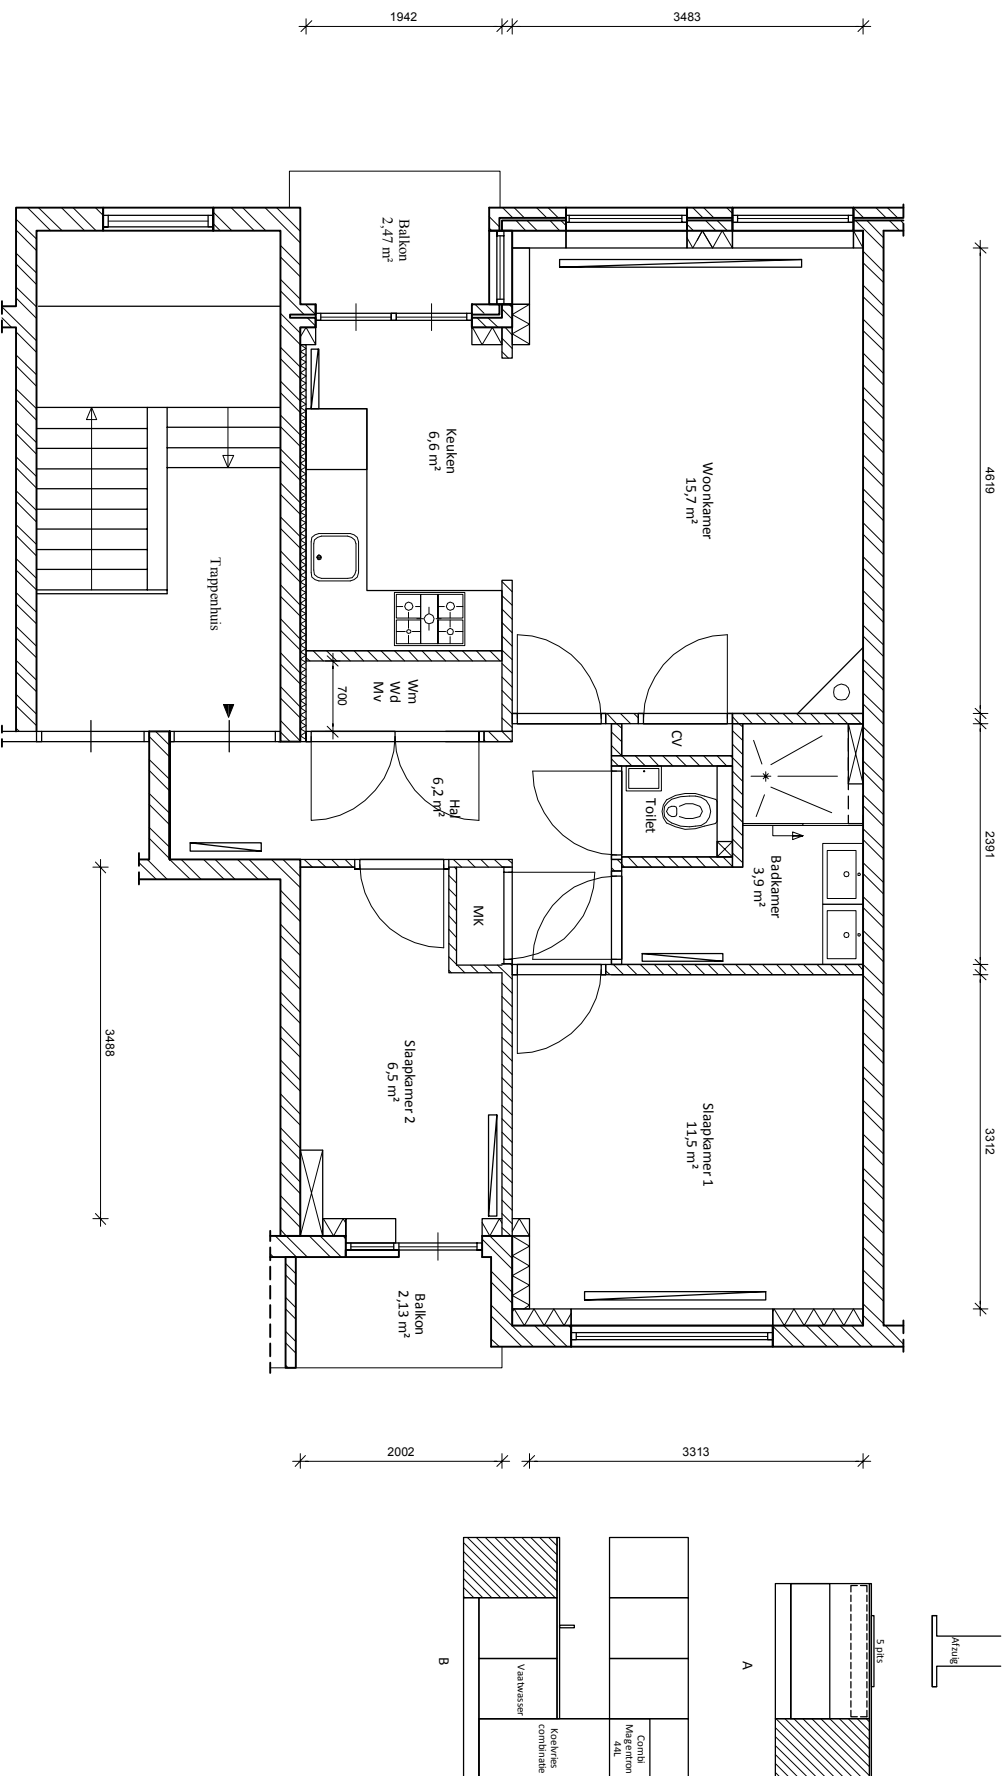

Minimale afwijking in maatvoering is mogelijk.

BVO: 63,5 m²
GO: 55,7 m²

Bergring 5,6 m²

Ansterdamsche Huizenhandel en Administratiemaatschappij b.v.		Frederiksplein 47-49		1017 XL Amsterdam		3	
Adres:		Eisingastraat 14 I		1097 GT Amsterdam		2	
		Tekening nr.		2001.024.003.005		0	
		Wijz./Omschrijving		Renovatie		eerste uitgifte	
		Formaat		A4		Wijz.	
		Print dd		29-12-2015		0	
		12-2015		Schaal:		1 : 75	
		FTT		MD		Conc.	
		01-10-2015		Alk.			

Deze tekening is eigendom van de b.v. Ansterdamsche Huizenhandel en Administratiemaatschappij en mag zonder schriftelijke toestemming niet worden gepubliceerd, gereproduceerd, aan derden ter inzage of voor aannamen worden gebruikt. Ook kunnen aan deze tekening geen rechten worden ontleend.

