


# WILLEMSPARKEWEG 7 BOV (II)

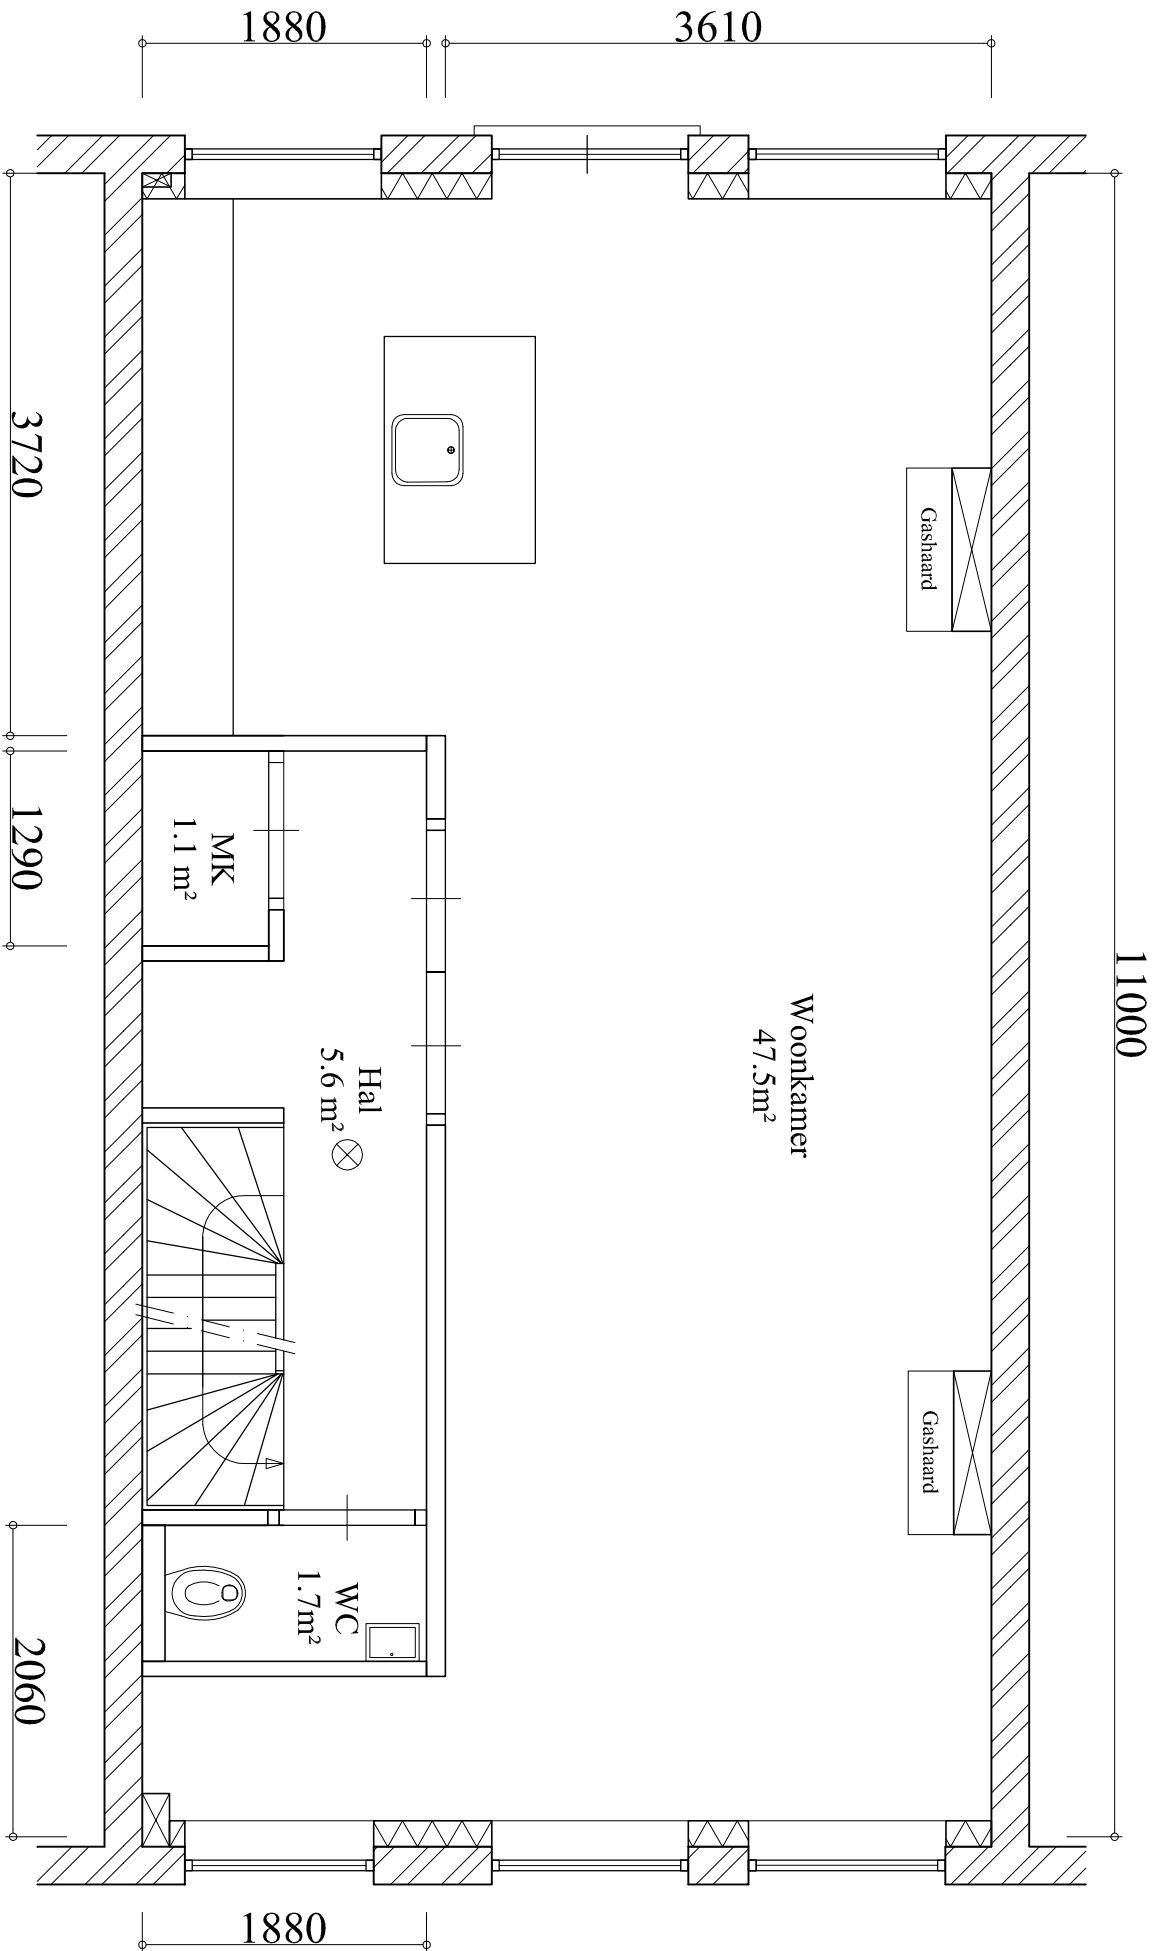


GO: 58.9 m<sup>2</sup>  
 BVO: 67.8 m<sup>2</sup>  
 2e verdieping Van II t/m V

|   |                      |                             |             |   |                |          |            |        |      |
|---|----------------------|-----------------------------|-------------|---|----------------|----------|------------|--------|------|
| <i>Amsterdamsche Huizenhandel en Administratiemaatschappij b.v.</i> |                      | <i>Frederiksplein 47-49</i> |             | 3 |                |          |            |        |      |
| <i>1017 XL Amsterdam</i>  |                      | <i>1017 XL Amsterdam</i>    |             | 2 |                |          |            |        |      |
| Adres:  | Willemsparkweg 7 bov | Tekening nr.                | 73670.PG.II | 0 | eerste uitgave | 06-01-05 | T.R.       |        |      |
|   | 1071 GN Amsterdam    | Wijz. Onschrijving          | A4          | 0 |                |          | Rekeningr. | Comr.  | Akk. |
|   |                      | Formaat                     |             |   |                |          |            |        |      |
|   |                      | Wijz.                       |             | 0 |                |          |            |        |      |
|   |                      | Print ddt.                  | 06-01-05    |   |                |          | Schaal:    | 1 : 50 |      |

Deze tekening is eigendom van de b.v. Amsterdamsche Huizenhandel en Administratiemaatschappij en mag zonder schriftelijke toestemming niet worden gereproduceerd, geprojecteerd, gescand of anderszins openbaar gemaakt. Ook kunnen aan deze tekening geen rechten worden ontleend.



# WILLEMSPARKWEG 7 BOV (III)

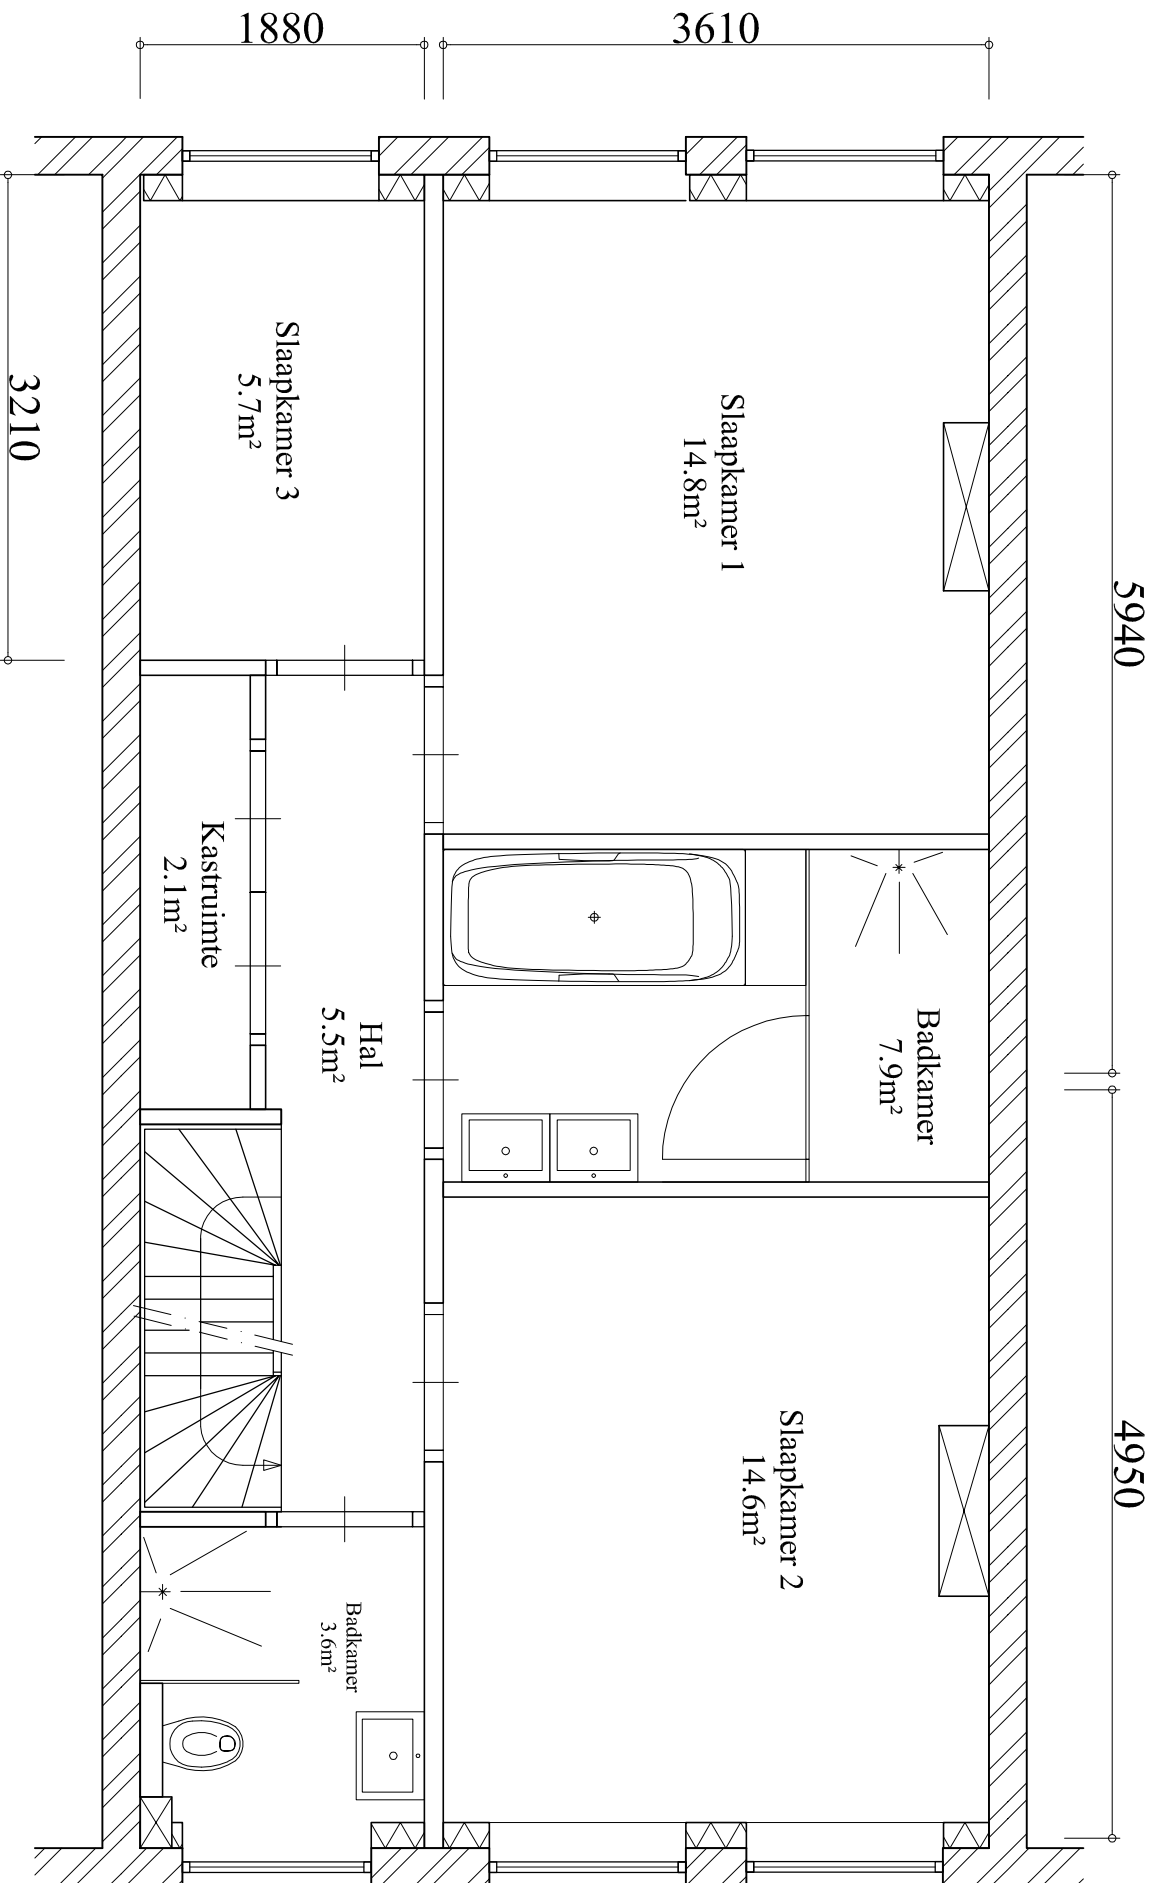

GO: 57.3 m<sup>2</sup>  
 BVO: 67.8 m<sup>2</sup>

3e verdieping Van II t/m V


|  |                      |                      |              |       |
|--|----------------------|----------------------|--------------|-------|
| Amsterdamsche Huizenhandel en Administratiemaatschappij b.v. |                      | Frederiksplein 47-49 |              | 3     |
| 1017 XL Amsterdam  |                      | 1017 XL Amsterdam    |              | 2     |
| Adres:   | Willemsparkweg 7 bov | Tekening nr.         | 73670.PG.III | 0     |
|  | 1071 GN Amsterdam    | Formaat              | A4           | 0     |
|  |                      | Wijz.                | 0            | 0     |
|  |                      | Print dd             | 06-01-05     | T.R.  |
|  |                      | Schaal:              | 1 : 50       | Comr. |
|  |                      | Akk.                 |              |       |

Deze tekening is eigendom van de b.v. Amsterdamsche Huizenhandel en Administratiemaatschappij en mag zonder schriftelijke toestemming niet worden gereproduceerd, geprojecteerd, aan derden ter inzage of voor aannamen ten behoeve van derden worden gebruikt. Ook kunnen aan deze tekening geen rechten worden ontleend.



b.v. Amsterdamsche Huizenhandel en Administratiemaatschappij

# WILLEMSPARKWEG 7 BOV (IV)

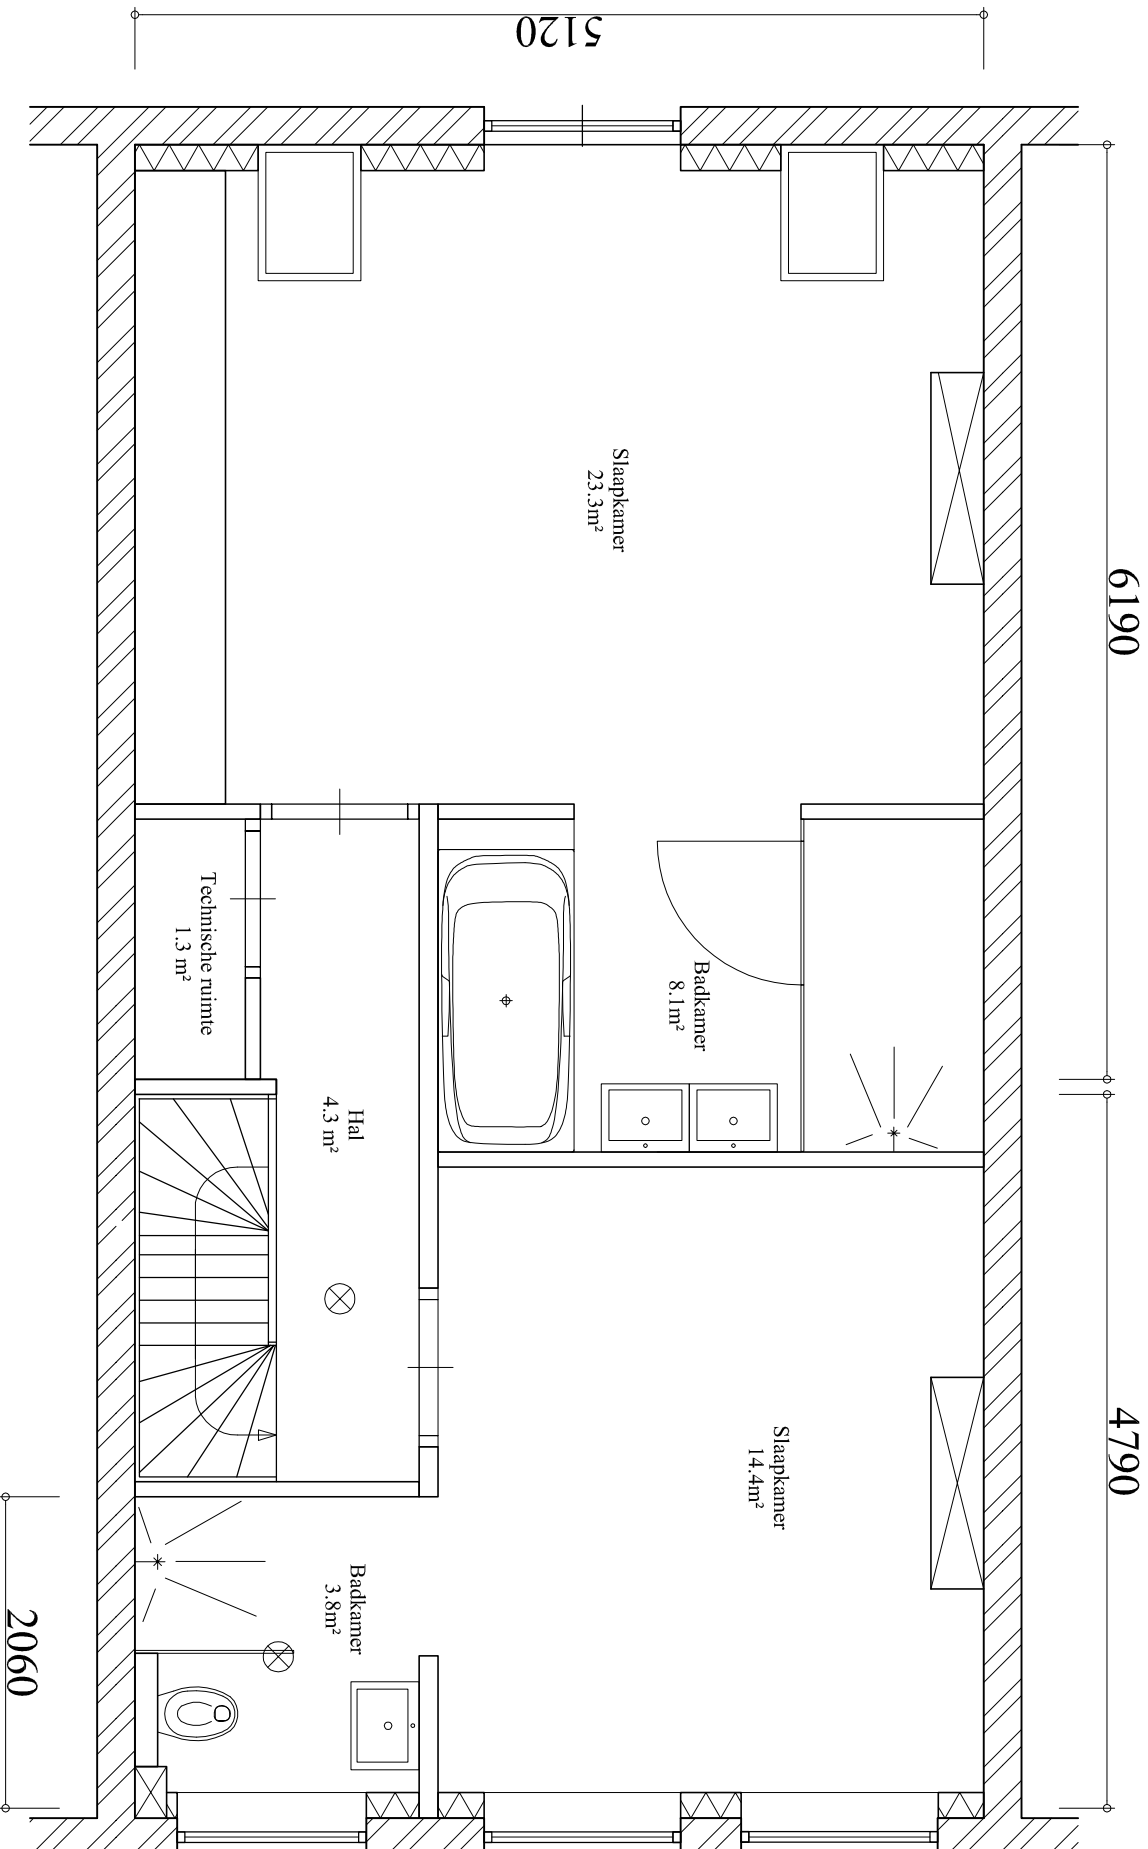

GO : 58.65 m<sup>2</sup>

BVO : 67.8 m<sup>2</sup>

4e verdieping Van II t/m V


|   |                      |                             |                |   |
|---|----------------------|-----------------------------|----------------|---|
| <i>Amsterdamsche Huizenhandel en Administratiemaatschappij b.v.</i> |                      | <i>Frederiksplein 47-49</i> |                | 3 |
| <i>1017 XL Amsterdam</i>  |                      | <i>1017 XL Amsterdam</i>    |                | 2 |
| Adres:  | Willemsparkweg 7 bov | Tekening nr.                | 73670.PG.IV    | 1 |
|   | 1071 GN Amsterdam    | 0                           | eerste uitgave | 0 |
|   |                      | Wijz. Omschrijving          |                | 0 |
|   |                      | Formaat                     | A4             | 0 |
|   |                      | Wijz.                       |                | 0 |
|   |                      | Print ddt                   | 06-01-05       |   |
|   |                      | Datum                       | 06-01-05       |   |
|   |                      | T.R.                        |                |   |
|   |                      | Tekenaar                    |                |   |
|   |                      | Contr.                      |                |   |
|   |                      | Akk.                        |                |   |
|   |                      | Schaal:                     | 1 : 50         |   |

Deze tekening is eigendom van de b.v. Amsterdamsche Huizenhandel en Administratiemaatschappij en mag zonder schriftelijke toestemming niet worden gereproduceerd, geproduceerd, aan derden ter inzage of voor aannamen ten behoeve van derden worden gebruikt. Ook kunnen aan deze tekening geen rechten worden ontleend.



b.v. Amsterdamsche Huizenhandel en Administratiemaatschappij

# WILLEMSPARKWEG 7 BOV (V)

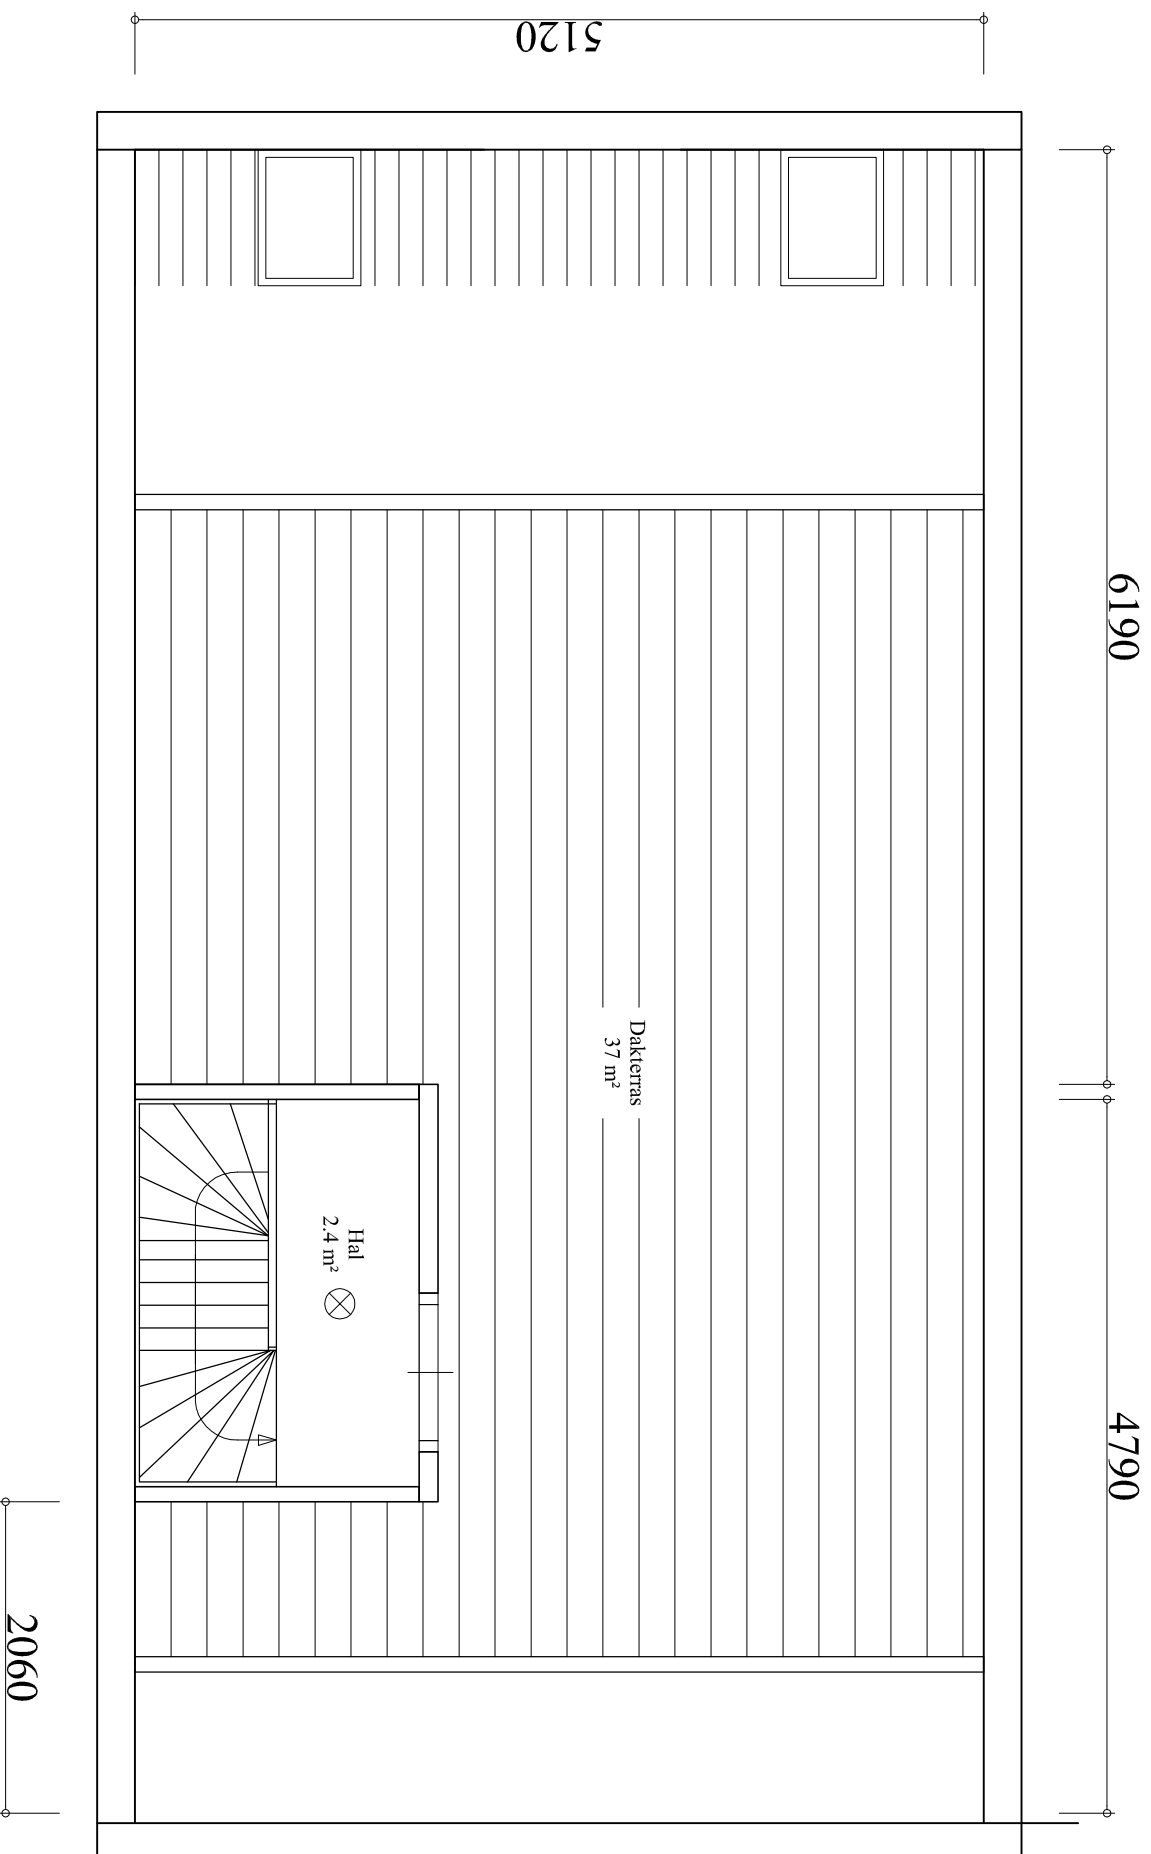

GO : 4.8 m<sup>2</sup>

GO buitenruimte: 37 m<sup>2</sup>

BVO: 67.8 m<sup>2</sup>

5e verdieping Van II t/m V

|   |  |                                 |  |         |
|---|--|---------------------------------|--|---------|
| <i>Amsterdamsche Huizenhandel en Administratiemaatschappij b.v.</i> |  | <i>Frederiksplein 47-49</i>     |  | 3       |
| <i>1017 XL Amsterdam</i>  |  | <i>1017 XL Amsterdam</i>        |  | 2       |
| Adres: <b>Willemsparkweg 7 bov</b>                                  |  | Tekening nr. <b>73670.PG.IV</b> |  | 1       |
| <b>1071 GN Amsterdam</b>  |  | 0                               |  | 0       |
| eerste uitgave  |  | Wijz. Omschrijving              |  | Formaat |
| A4  |  | Wijz.                           |  | 0       |
| Print dd. <b>06-01-05</b>   |  | Datum                           |  | T.R.    |
| Schaal: <b>1 : 50</b>   |  | Tekenaar                        |  | Contr.  |
| Akk.  |  | Akk.                            |  |         |

Deze tekening is eigendom van de b.v. Amsterdamsche Huizenhandel en Administratiemaatschappij en mag zonder schriftelijke toestemming niet worden gereproduceerd, geproduceerd, aan derden ter inzage of voor aannamen ten behoeve van derden worden gebruikt. Ook kunnen aan deze tekening geen rechten worden ontleend.

