


Grote Houtstraat 135 wk

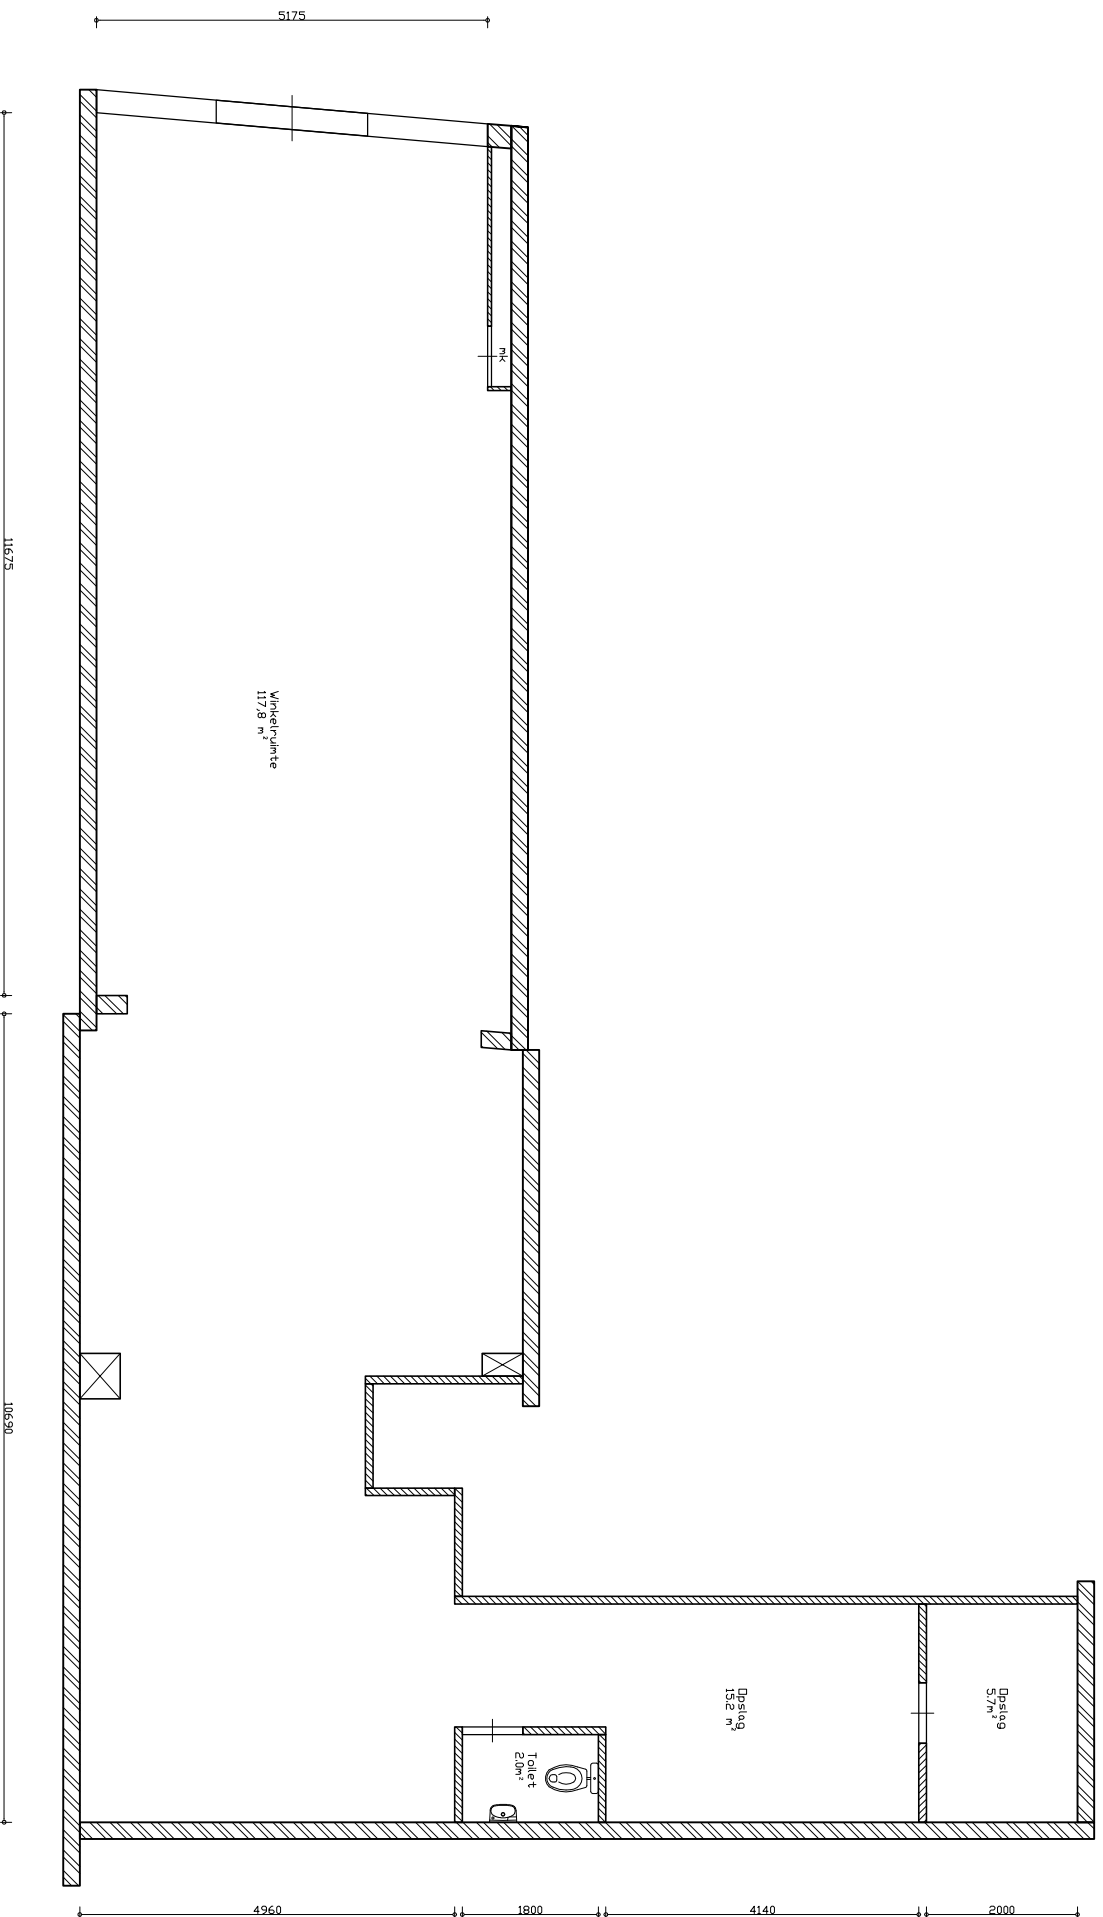

| | | | |
|--|--|-----------------------------|--|
| Amsterdamsche Huiszhandel en Administratiemaatschappij b.v. | | Frederiksplein 47-49 | |
| Adres: Grote Houtstraat 135 wk | | 1017 XL Amsterdam | |
| 2011 SK Haarlem | | Tekening nr. 21800.P.G.TD | |
| 0 | | eerste uitgave | |
| Wijz. Omschrijving | | Wijz. A4 | |
| Format | | Wijz. 0 | |
| Print dd. 19-10-09 | | Schaal: 1 : 100 | |
| Datum 19-10-09 | | E. H. | |
| Tekenaar | | Comr. | |
| Akk. | | | |

Deze tekening is eigendom van de b.v. Amsterdamsche Huiszhandel en Administratiemaatschappij en mag zonder schriftelijke toestemming niet worden gepubliceerd, gereproduceerd, aan derden ter inzage of voor aannamen en behoeven van derden worden gebruikt. Ook kunnen aan deze tekening geen rechten worden ontleend.



b.v. Amsterdamsche Huiszhandel en Administratiemaatschappij