

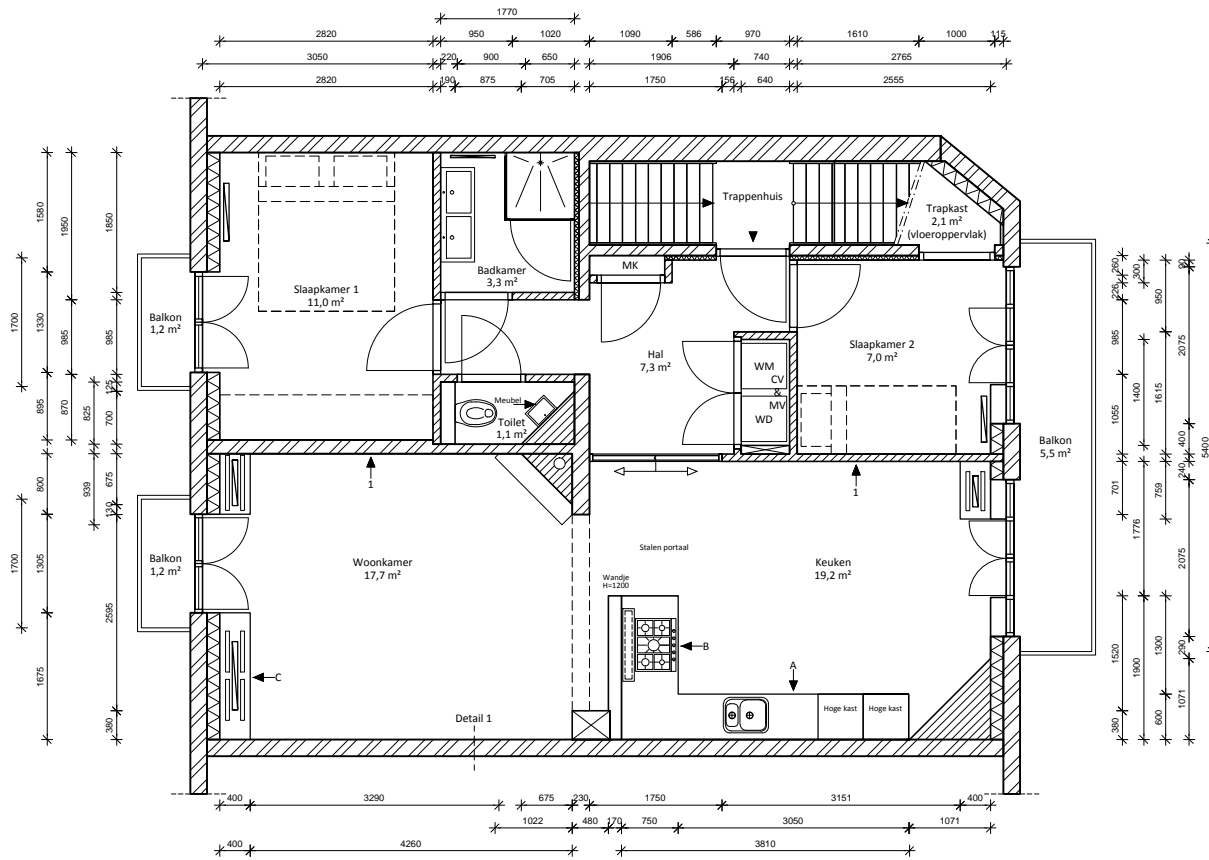


Hendrik Jacobszstraat 16-I

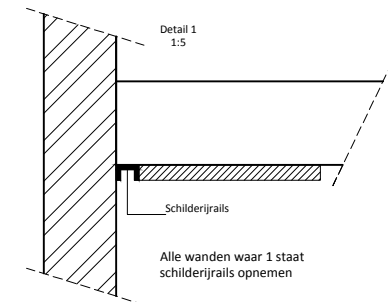

Keuken aanzicht

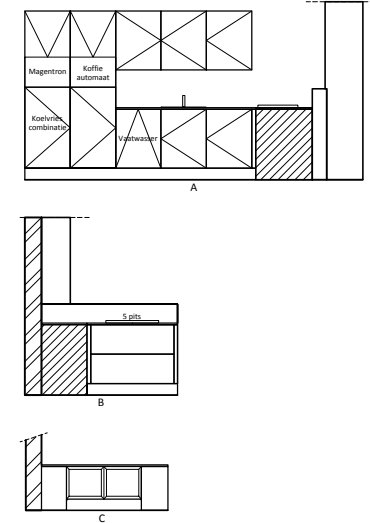

Alle wanden waar 1 staat schilderijrails opnemen



Erste etage

Hoogte tot plafond = 2730 mm

BVO: 78,5 m²

GBO: 70,9 m²

AHAM Vastgoed B.V.	Sarphatistraat 370-A9	3						
	1018 GW, AMSTERDAM	2	Revisie tekening	15-12-'15	R. W.			
Adres: Hendrik Jacobszstraat 16-I 1075 PD, AMSTERDAM	Tekening nr.	1	Renovatie	11-03-'15	F. T.			
	2000.1043.701.001	0	Eerste uitgave	19-12-'13	M. D.			
	Wijz.Omschrijving			Datum	Tekenaar	Contr.	Akk.	
	Formaat A4	Wijz.		Print dd 15-12-2015	Schaal: 1 : 100			

Deze tekening is eigendom van de b.v. Amsterdamse huizenhandel en Administratiemaatschappij en mag zonder schriftelijke toestemming niet worden gecopieerd, gereproduceerd, aan derden ter inzage of voor aanmaak ten behoeve van derden worden gebezigd. Ook kunnen aan deze tekening geen rechten worden ontleend.



b.v. Amsterdamse Huizenhandel en Administratiemaatschappij