


# Koningstraat 80 bv

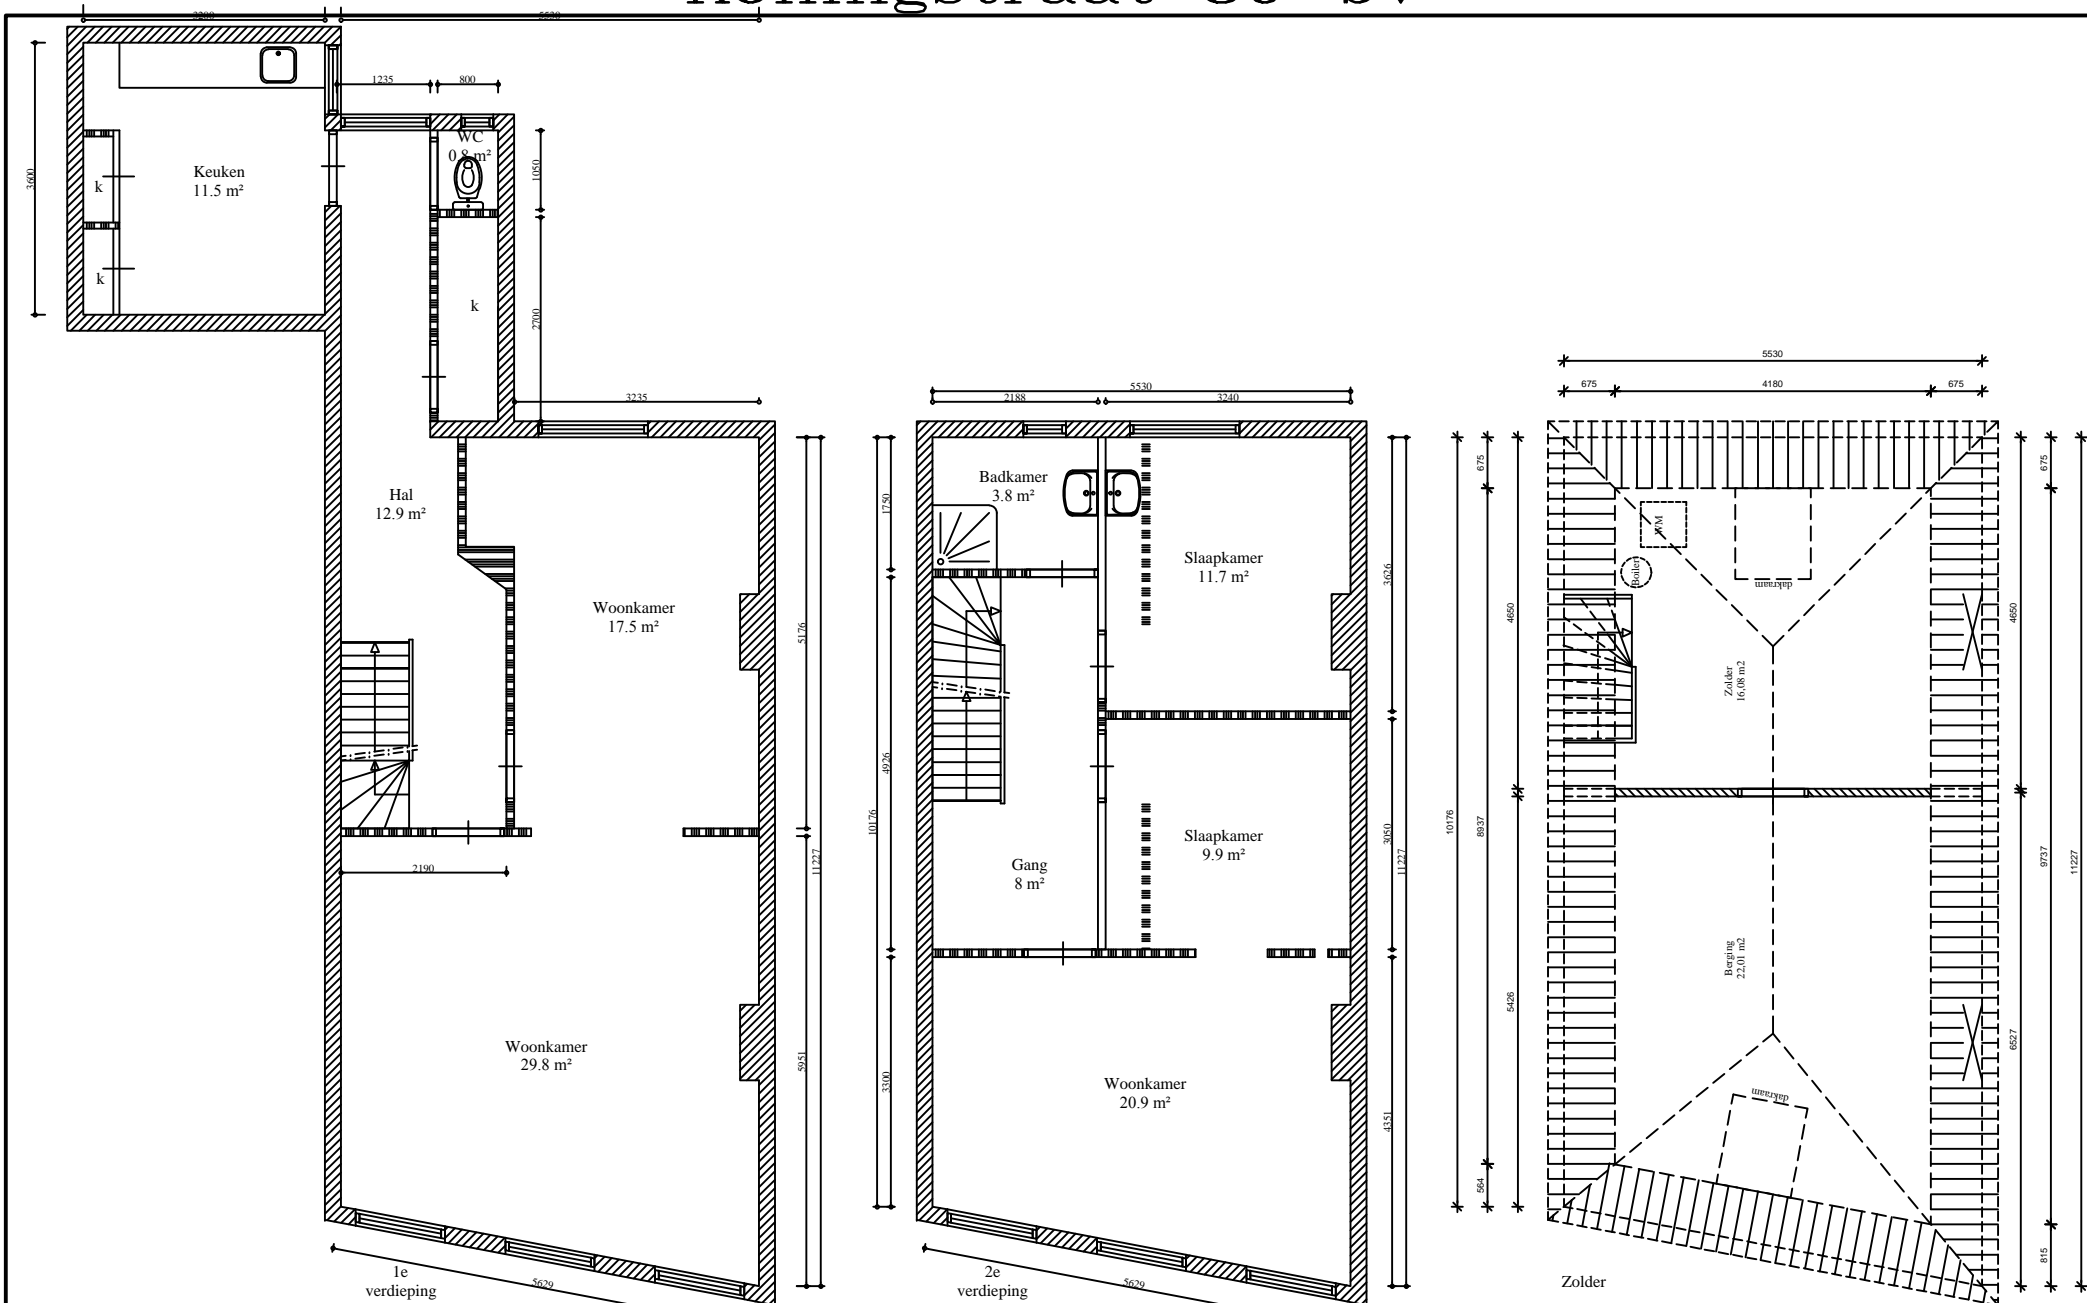

BVO: 214.6m<sup>2</sup>  
GO: 175 m<sup>2</sup>

<b>AHAM Vastgoed</b>		Sarphatistraat 370-A9		3					
		1018GW Amsterdam		2					
Adres: Koningstraat 80 bv		Tekening nr. 0		eerste uitgave		01-10-08		E.B.	
6811 DK Arnhem		31450.PG.TO		Wijz. Omschrijving		Datum		Tekenaar	
				Formaat A4		Wijz. 0		Contr. Ank.	
				Print dd		01-10-08		Schaal: 1: 100	

Deze tekening is eigendom van de AHAM Vastgoed en mag zonder schriftelijke toestemming niet worden gecopieerd, gereproduceerd, aan derden ter inzage of voor aanmaak ten behoeve van derden worden gebedigd. Ook kunnen aan deze tekening geen rechten worden ontleend.

