




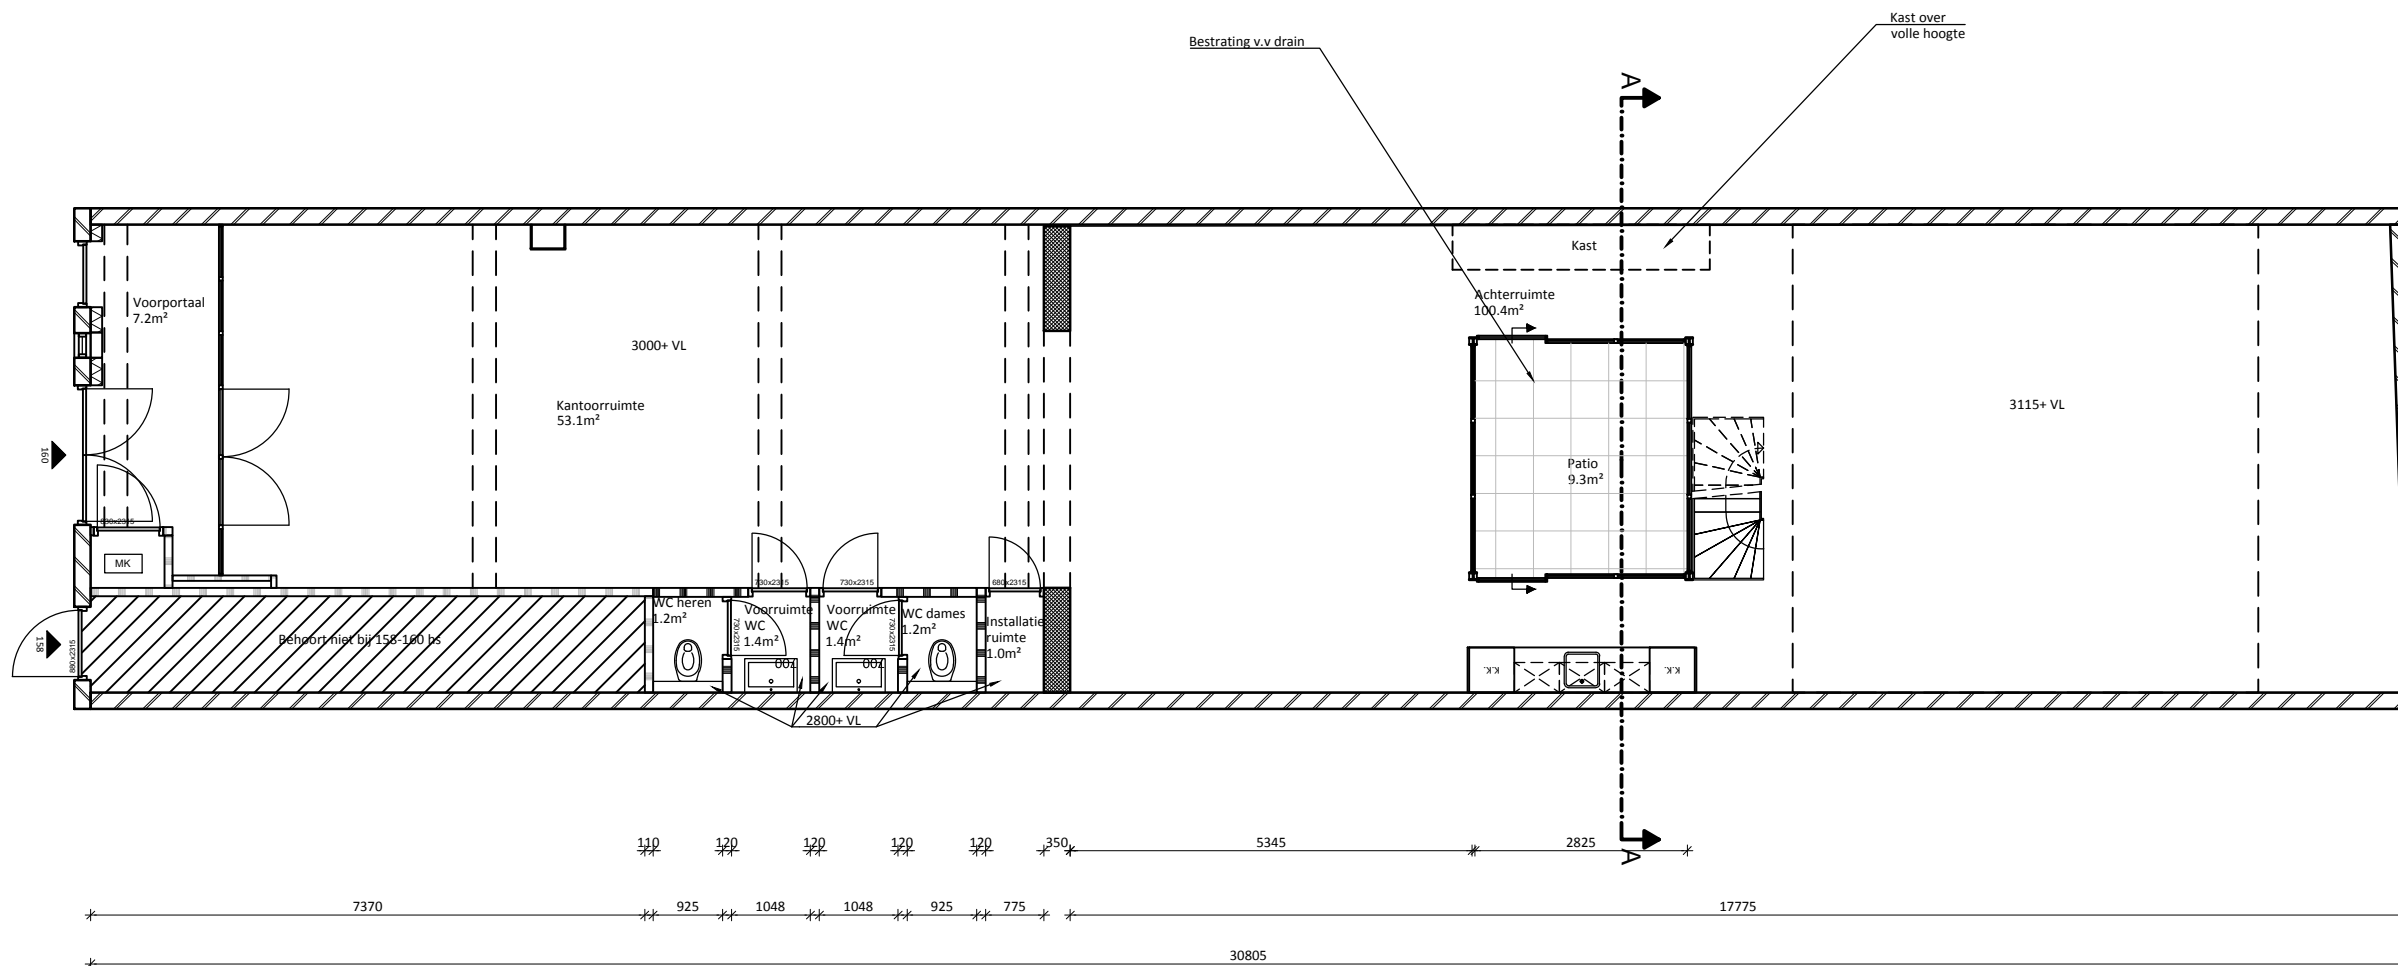


Renvooi

Voor detaillering zie: Principe details AHAM-versie 1.0 met d.d. 01-09-2017

-  Metselwerk bestaand
-  Dragendewand bestaand
-  Voorzetwand trappenhuis voor opbouw zie det. V05
-  Lichte scheidingswand voor opbouw zie det. V05
-  Voorzetwand gewel voor opbouw zie det. H01



Begane grond

Situatie: Nieuw
 BVO: 189.5 m²
 GBO: 180.1 m²
 VVO: 175m²

Alle maten in het werk controleren!



AHAM Vastgoed
 Sarphatistraat 370-A9, 1018GW Amsterdam

Tel: 020 62 461 01
 Mail: aham@aham.nl
 Website: www.aham.nl

Project: Plattegrond
 Lauriergracht 160
 1060 RV, Amsterdam

VHE nr: 2000.1053.700.004
 Tekenaar: A.Elsayed
 Projectleider: V.B. Naam

TEKENING TO-2100
 Plattegrond

Datum tekening: 10-10-'19
 Status: definitief
 Wijziging: X xx-xx-'19
 Fase: Voorbereiding

Gezien:
 BT
 Gezien:
 FB
 Gezien:
 TJS